


LEGENDA

- LINEA TERRENO
- LINEA PROGETTO

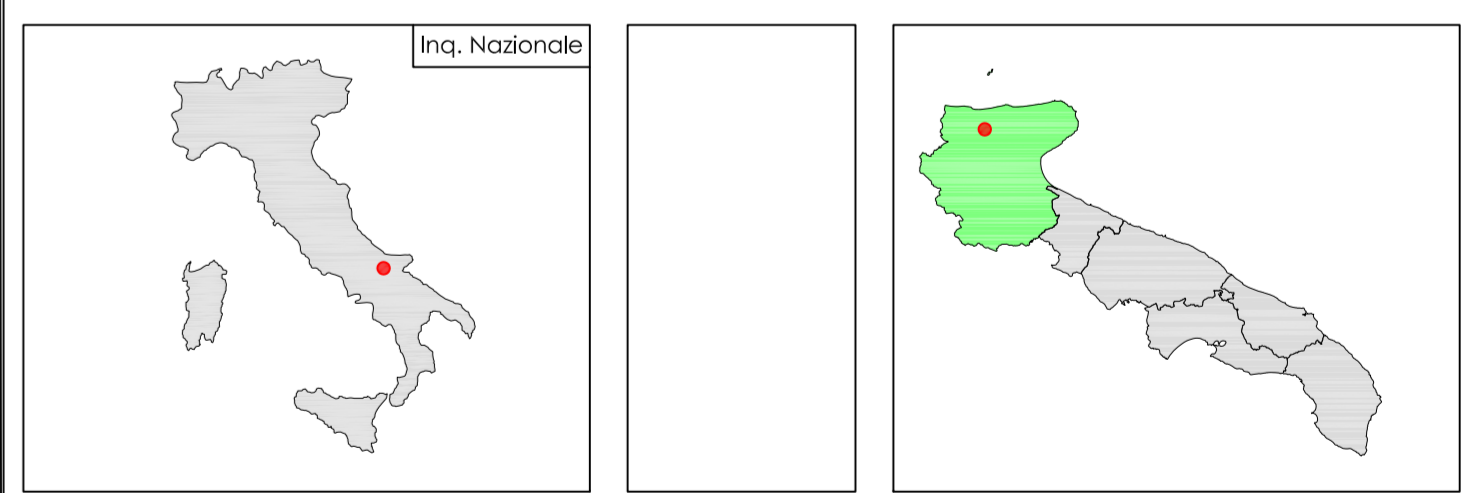

PARCO EOLICO LESINA-APRICENA COMUNI DI LESINA E APRICENA

Autorizzazione Unica di sisma della legge 387/03 del parco eolico
nei Comuni di Lesina e Apricena (PG)

STUDIO INGENGERIA ALBERTI & C. CURTOLI <small>Via S. Gregorio, 34 - 20124 - Milano</small>		DATA : maggio 2018 AGGR. : SCALA : 1:200 INGEN. : A1 IPOTESI :	
COMMITTENTE: RENIVICO ITALY SRL Comuni di Lesina e Apricena (PG)		SEZIONI TRASVERSALI ASSE WTG A5 PROGETTO DEFINITIVO	
COMMITTENTE: RENIVICO ITALY SRL <small>Via San Gregorio, 34 20124 - Milano</small>		PROGETTAZIONE: <small>Ing. Michele R.G. Curtoli</small> 