ASSE WTG A6
Sez. S1
Pr. 0.00 ml
Qt= 71.45 ml
Qp= 71.45 ml
Sc1= 4.38 mq
Ri1= 0.00 mq

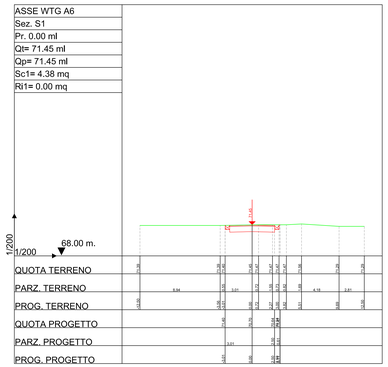

ASSE WTG A6
Sez. S2
Pr. 20.00 ml
Qt= 72.55 ml
Qp= 72.55 ml
Sc1= 4.10 mq
Ri1= 0.00 mq

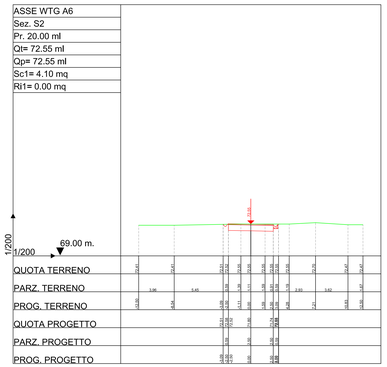

ASSE WTG A6
Sez. S3
Pr. 40.00 ml
Qt= 73.63 ml
Qp= 73.63 ml
Sc1= 4.13 mq
Ri1= 0.01 mq

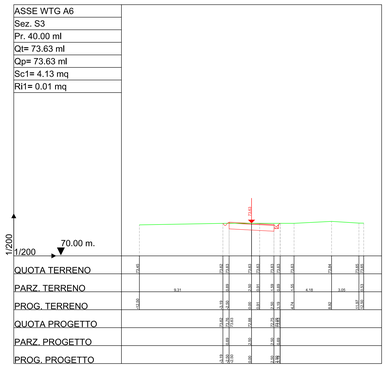

ASSE WTG A6
Sez. S4
Pr. 42.91 ml
Qt= 73.78 ml
Qp= 73.78 ml
Sc1= 4.14 mq
Ri1= 0.02 mq

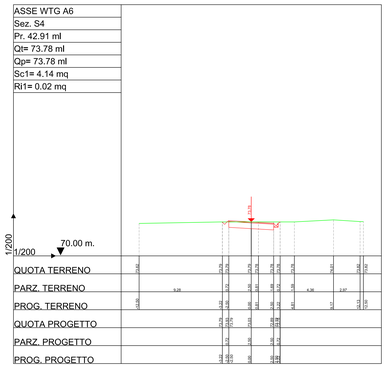

ASSE WTG A6
Sez. S5
Pr. 62.91 ml
Qt= 74.84 ml
Qp= 74.86 ml
Sc1= 4.05 mq
Ri1= 0.01 mq

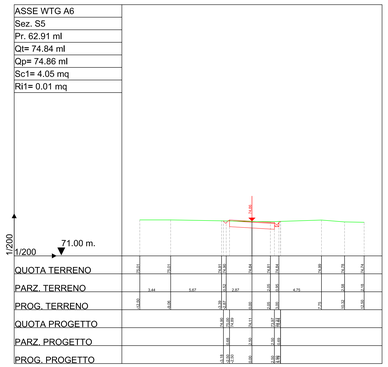

ASSE WTG A6
Sez. S6
Pr. 76.14 ml
Qt= 75.67 ml
Qp= 75.68 ml
Sc1= 4.11 mq
Ri1= 0.03 mq

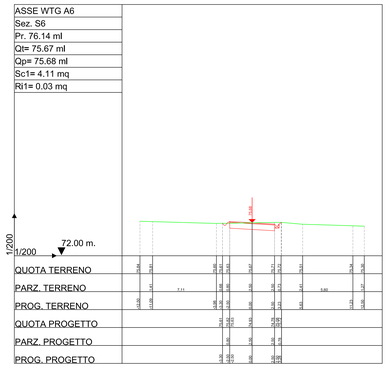

ASSE WTG A6
Sez. S7
Pr. 82.50 ml
Qt= 76.03 ml
Qp= 76.03 ml
Sc1= 52.20 mq
Ri1= 0.00 mq

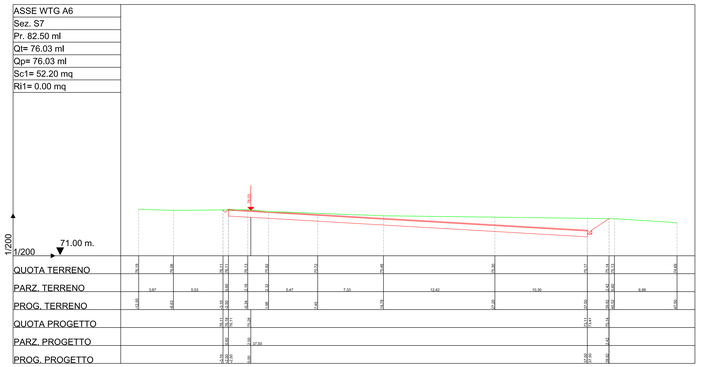

ASSE WTG A6
Sez. S8
Pr. 102.50 ml
Qt= 76.90 ml
Qp= 76.91 ml
Sc1= 43.78 mq
Ri1= 0.01 mq

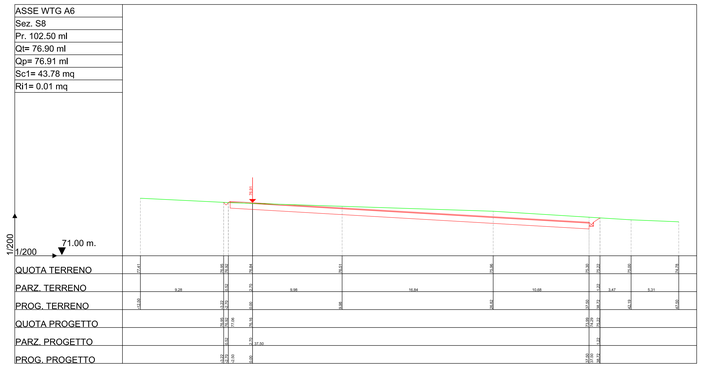

ASSE WTG A6
Sez. S9
Pr. 109.36 ml
Qt= 77.12 ml
Qp= 77.12 ml
Sc1= 41.58 mq
Ri1= 0.00 mq

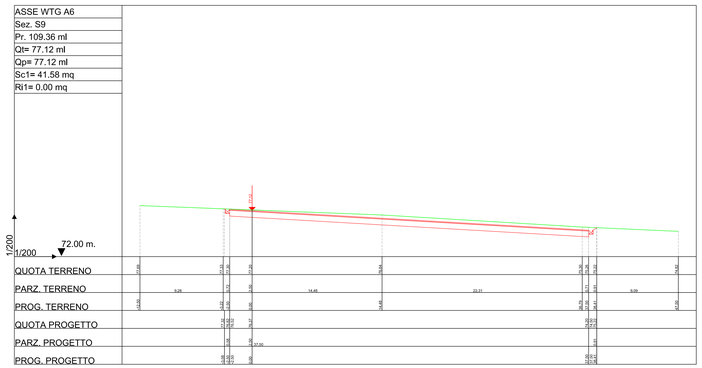

ASSE WTG A6
Sez. S10
Pr. 122.50 ml
Qt= 77.32 ml
Qp= 77.32 ml
Sc1= 26.88 mq
Ri1= 0.00 mq

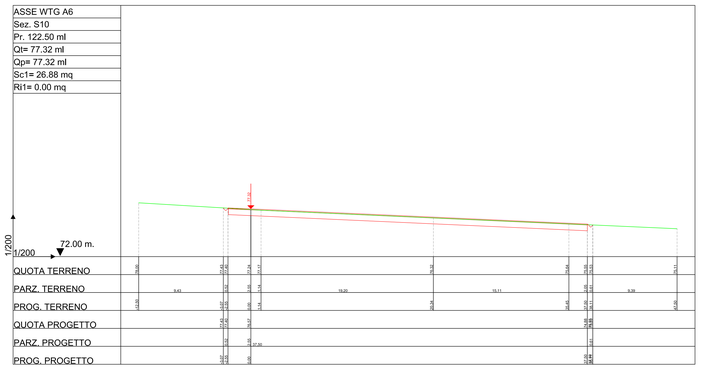

ASSE WTG A6
Sez. S11
Pr. 142.50 ml
Qt= 77.67 ml
Qp= 77.67 ml
Sc1= 16.60 mq
Ri1= 0.43 mq

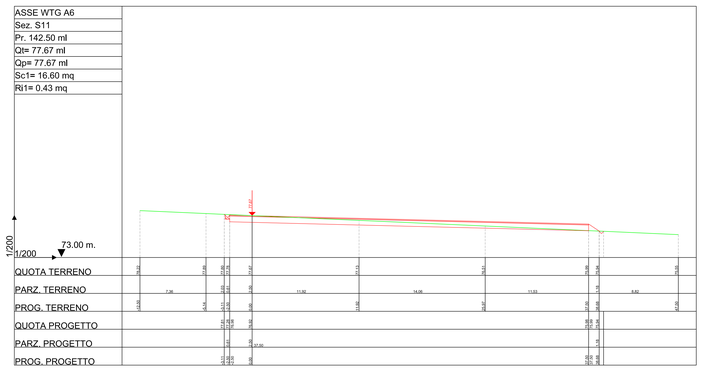

ASSE WTG A6
Sez. S12
Pr. 147.50 ml
Qt= 77.78 ml
Qp= 77.78 ml
Sc1= 4.09 mq
Ri1= 0.00 mq

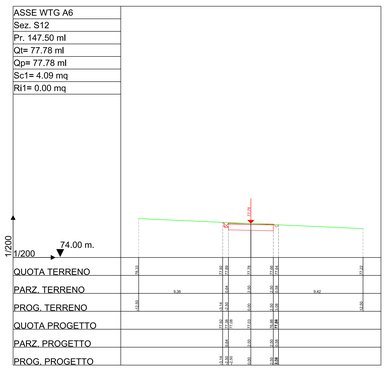

ASSE WTG A6
Sez. S13
Pr. 167.50 ml
Qt= 78.22 ml
Qp= 78.22 ml
Sc1= 4.12 mq
Ri1= 0.01 mq

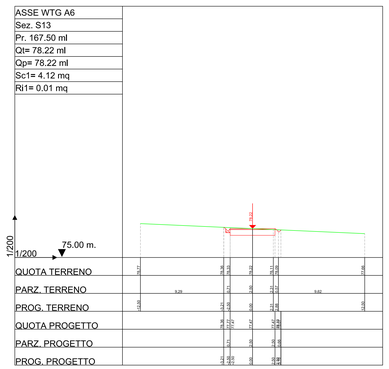

ASSE WTG A6
Sez. S14
Pr. 174.28 ml
Qt= 78.36 ml
Qp= 78.36 ml
Sc1= 4.12 mq
Ri1= 0.01 mq

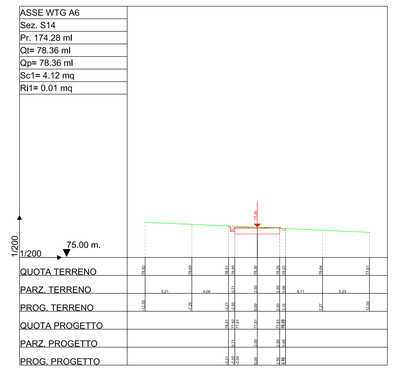

LEGENDA

LINEA TERRENO

LINEA PROGETTO

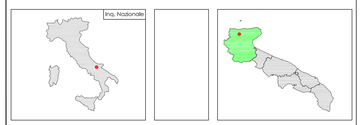

PARCO EOLICO LESINA-APRICENA

COMUNI DI LESINA E APRICENA

Autorizzazione Unica ai sensi della legge 387/03 del parco eolico nei Comuni di Lesina e Apricena (FG)

Progettazione:
STUDIO DI INGEGNERIA ING. MICHELE R.G. CURTOTTI
Via Sant'Antonio da Padova, 7 - 71122 Foggia
tel/fax 0881/638.207 - e-mail info@curtotti.it

TAVOLA 9.6	COMMITTENTE: RENVICO ITALY SRL Comuni di Lesina e Apricena (FG) SEZIONI TRASVERSALI Asse WTG A6 PROGETTO DEFINITIVO	DATA : Maggio 2018 AGGIOR. : SCALA : 1:200 DIMENS. : A1 N° FOGLI :	
COMMITTENTE: RENVICO ITALY SRL RENVICO ITALY SRL Via San Gregorio, 34 20124 - Milano	PROGETTAZIONE: Ing. Michele R.G. Curtotti		

Questo elaborato è di proprietà del progettista ed è protetto a termini di legge