ASSE WTG A7
Sez. S21
Pr. 354.50 ml
Qt= 67.58 ml
Qp= 67.56 ml
Sc1= 65.65 mq
Ri1= 0.01 mq

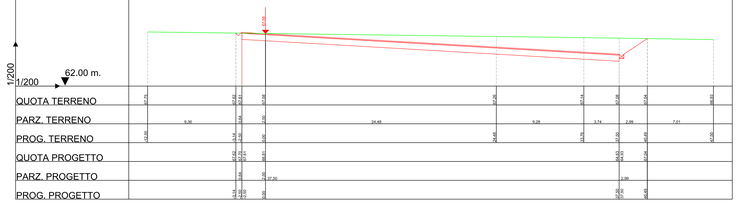

ASSE WTG A7
Sez. S22
Pr. 374.50 ml
Qt= 67.85 ml
Qp= 67.83 ml
Sc1= 61.48 mq
Ri1= 0.01 mq

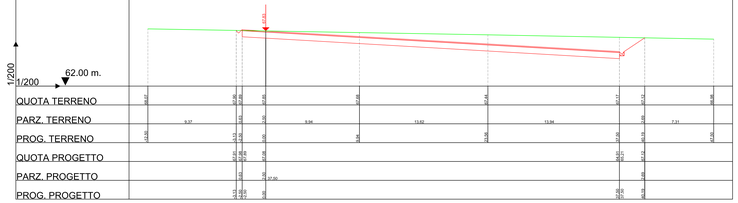

ASSE WTG A7
Sez. S23
Pr. 378.38 ml
Qt= 67.89 ml
Qp= 67.88 ml
Sc1= 60.46 mq
Ri1= 0.01 mq

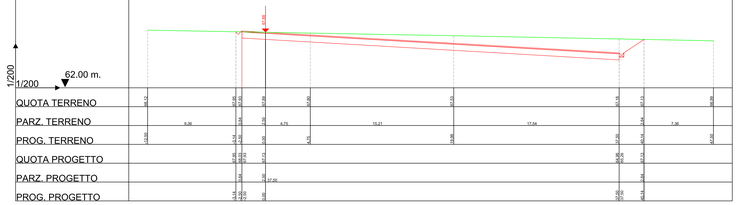

ASSE WTG A7
Sez. S24
Pr. 394.50 ml
Qt= 68.04 ml
Qp= 68.01 ml
Sc1= 47.82 mq
Ri1= 0.00 mq

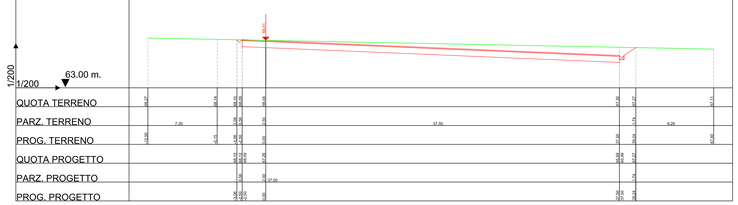

ASSE WTG A7
Sez. S25
Pr. 414.50 ml
Qt= 68.18 ml
Qp= 68.17 ml
Sc1= 32.75 mq
Ri1= 0.00 mq

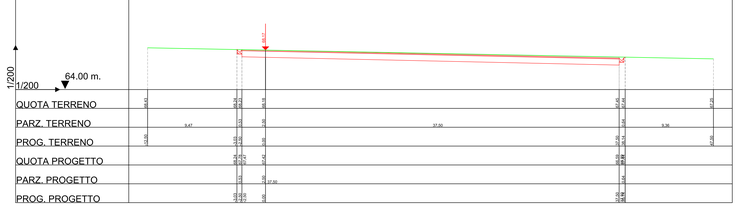

ASSE WTG A7
Sez. S26
Pr. 419.50 ml
Qt= 68.22 ml
Qp= 68.21 ml
Sc1= 4.30 mq
Ri1= 0.00 mq

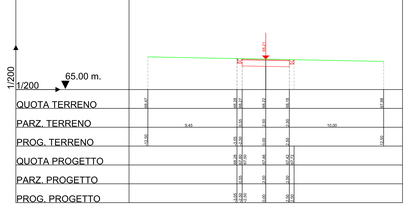

ASSE WTG A7
Sez. S27
Pr. 439.50 ml
Qt= 68.37 ml
Qp= 68.36 ml
Sc1= 4.10 mq
Ri1= 0.00 mq

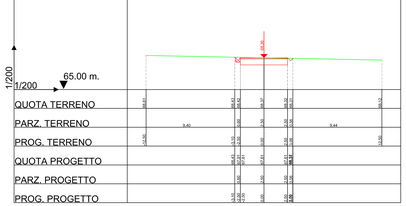

ASSE WTG A7
Sez. S28
Pr. 446.67 ml
Qt= 68.42 ml
Qp= 68.42 ml
Sc1= 4.08 mq
Ri1= 0.00 mq

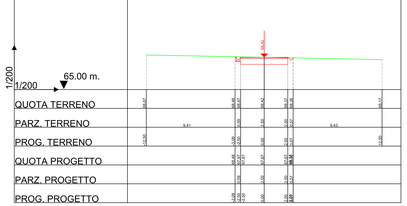

LEGENDA

LINEA TERRENO

LINEA PROGETTO

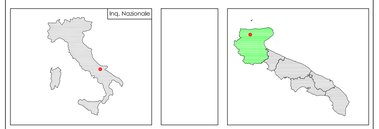

PARCO EOLICO LESINA-APRICENA

COMUNI DI LESINA E APRICENA

Autorizzazione Unica ai sensi della legge 387/03 del parco eolico nei Comuni di Lesina e Apricena (FG)

Progettazione:
STUDIO DI INGEGNERIA ING. MICHELE R.G. CURTOTTI
Via Matteotti, 20 - 71013 San Severo (FG)
Tel.0882/228322 - studiocurtotti@gmail.it

COMMITTENTE: RENVICO ITALY SRL Comuni di Lesina e Apricena (FG)		DATA : Giugno 2018
TAVOLA 9.7.2	SEZIONI TRASVERSALI Asse WTG A7 PROGETTO DEFINITIVO	AGGIOR. :
		SCALA : 1:200
		DIMENS. : A1
		N° FOGLI :

COMMITTENTE:
RENVICO ITALY SRL

RENVICO ITALY SRL
Via San Gregorio, 34
20124 - Milano

PROGETTAZIONE:
Ing. Michele R.G. Curtotti

Questo elaborato è di proprietà del progettista e potrà/no essere riprodotto/i solo con il suo/loro consenso