PLANIMETRIA CON RILIEVO TOPOGRAFICO DI DETTAGLIO
TAVOLA 3/4
Scala 1:1.000

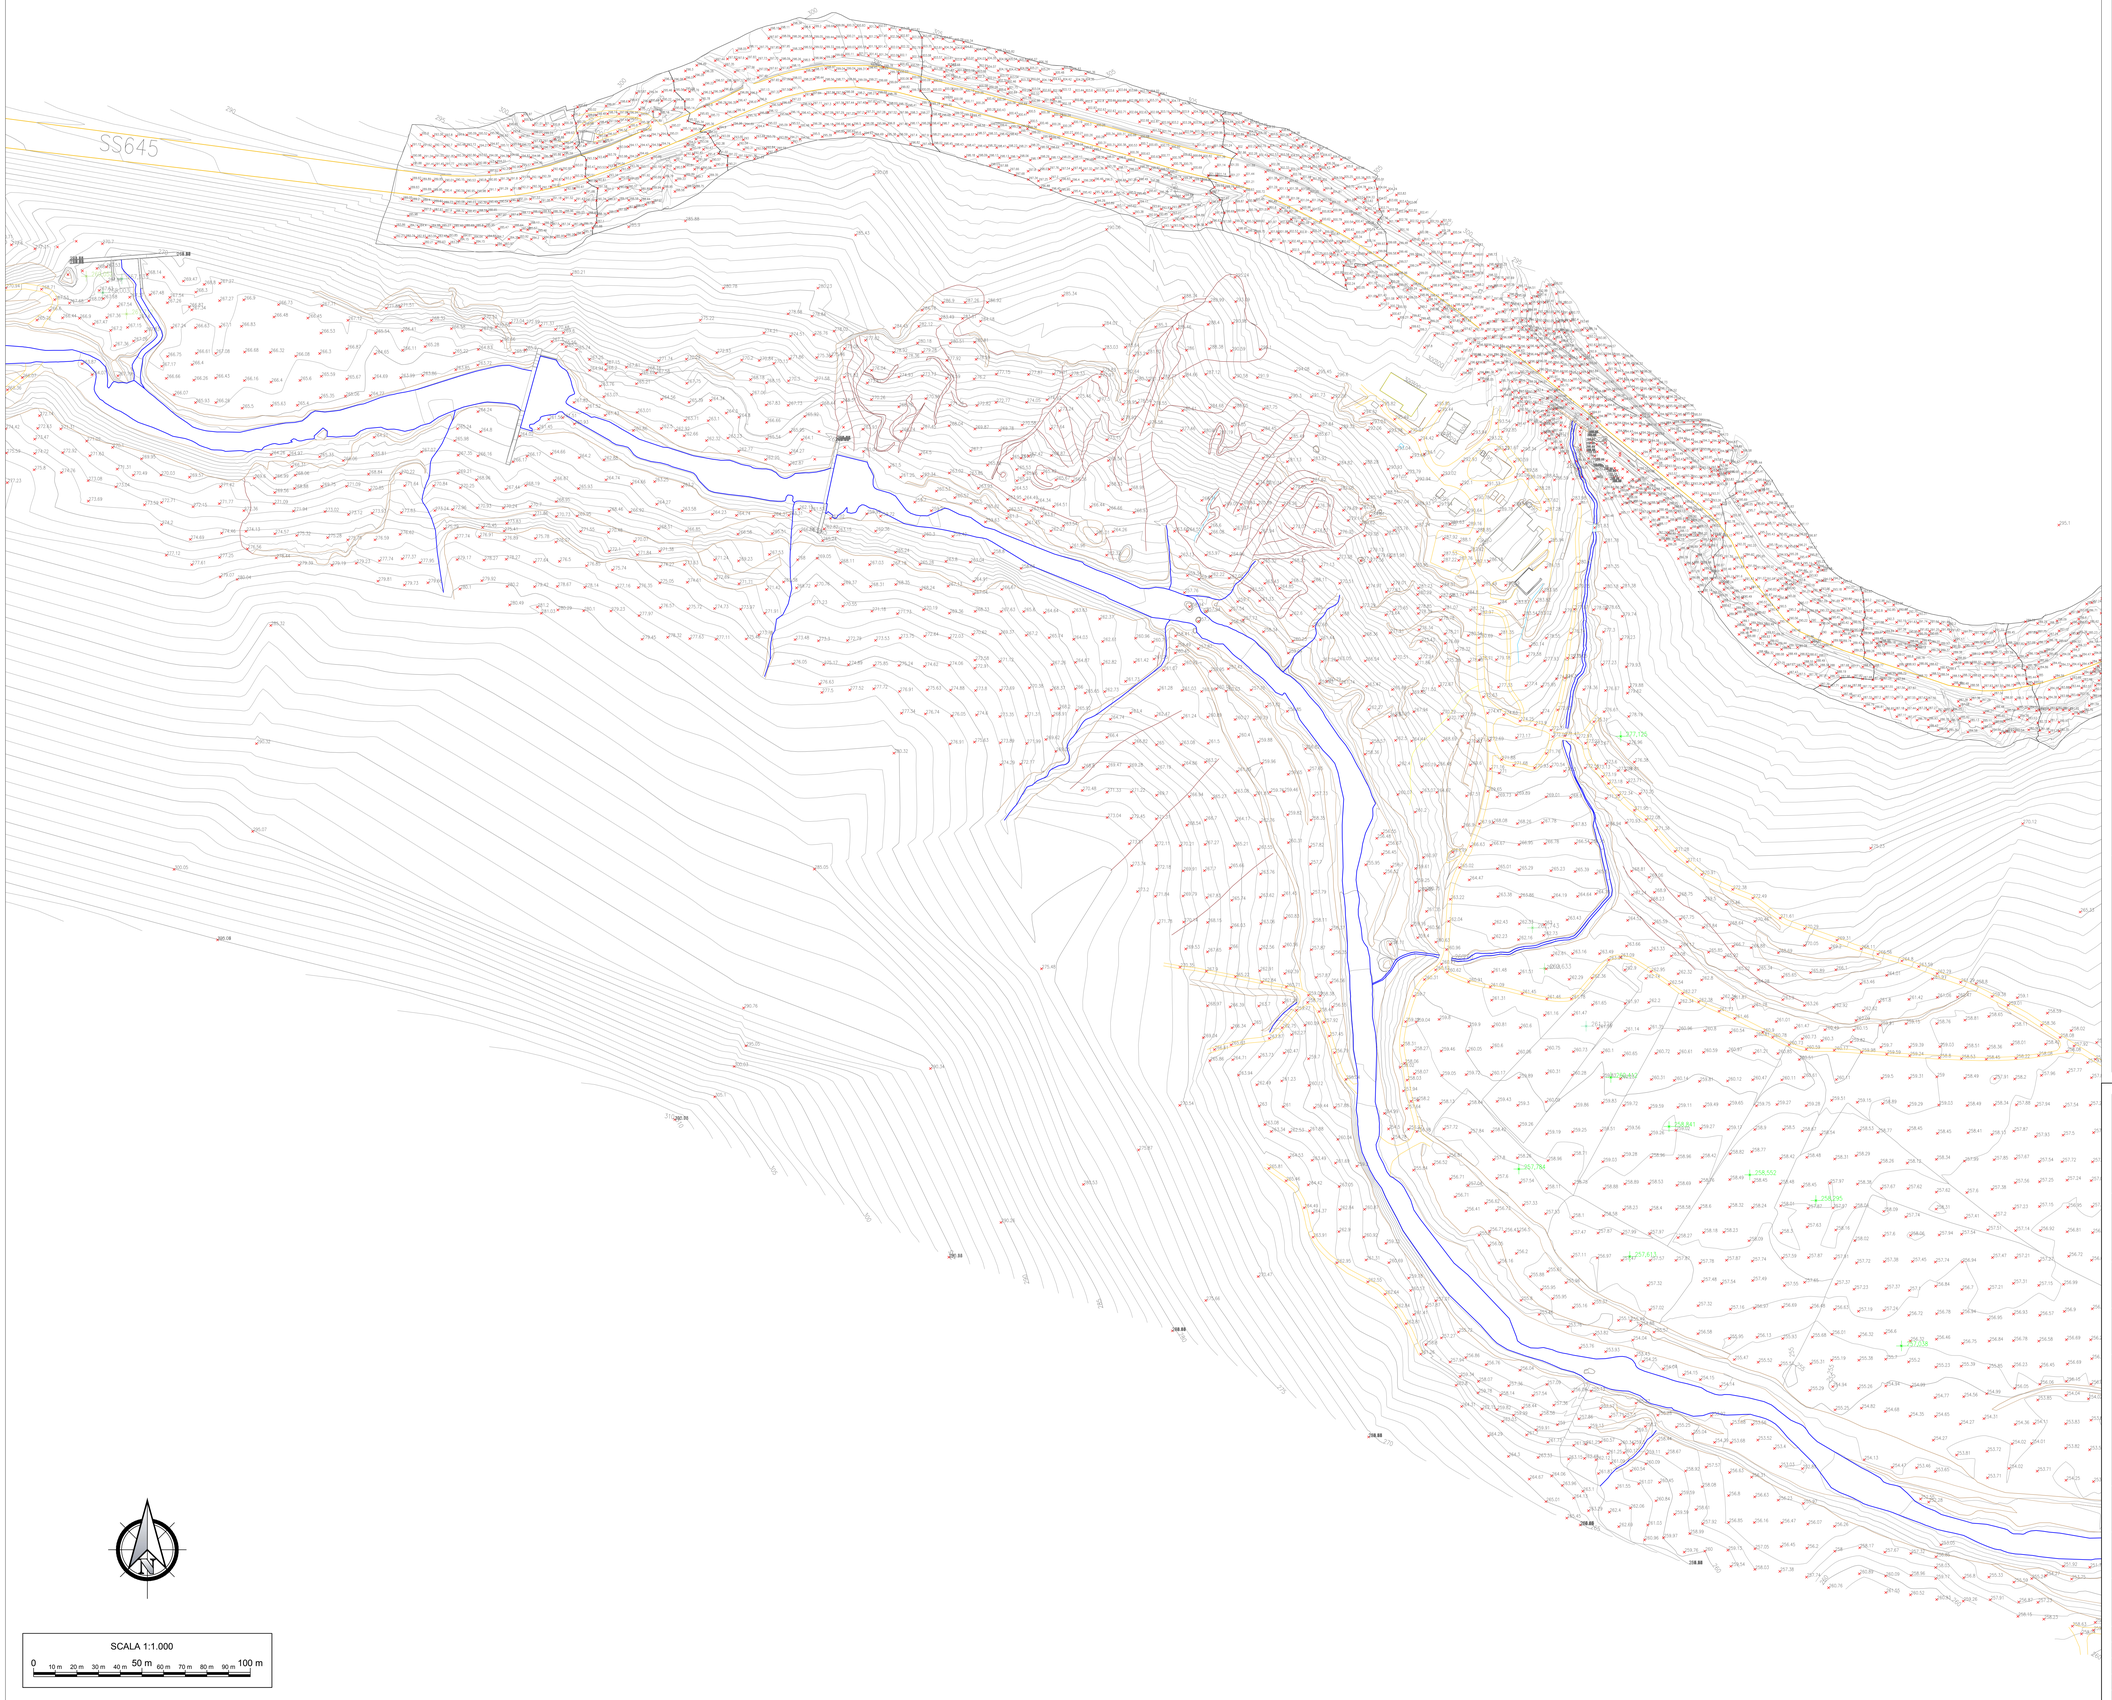

SCALA 1:1.000
0 10 m 20 m 30 m 40 m 50 m 60 m 70 m 80 m 90 m 100 m

KEY-MAP

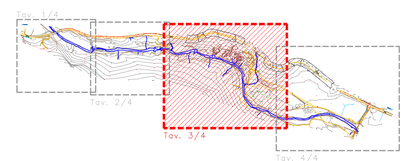

anas
GRUPPO FS ITALIANE

Coordinamento Territoriale Adriatica
Area Compartimentale Molise

S.S. 645 "Fondovalle Tappino"

Variante al tratto in frana tra il Km 16+000 ed il Km 20+000

PROGETTO DI FATTIBILITA' TECNICA ED ECONOMICA

PROGETTISTA
Ing. Girolamo LOSACCO

GRUPPO DI PROGETTAZIONE
Geom. Pasqualino CIAVARNI
Geom. Antonio DI PASQUO
Geom. Adriano DI SOMMA
Geom. Giorgio MONTALTO
Geom. Antonio RICCIARDELLA

GEOLOGIA
Dott. Pasquale SCORCIA

ASSISTENZA ALLA PROGETTAZIONE
Studio Tecnico Ing. Pasquale DE BIASE
Via Falcone e Borsellino, 85 – 76121 Barletta (BT)
Tel. 0883 185618 – Cel. 335 6547777
email. debiase@studioingdebiase.it

PROTOCOLLO

DATA

RESPONSABILE DEL PROCEDIMENTO
Ing. Vincenzo LOMMA

Planimetria con Rilievo Topografico di Dettaglio
Tavola 3/4

CODICE PROGETTO	NOME FILE	REVISIONE	SCALA
CB105	026_T 00 SG 00 CTR PV 03 A		
	CODICE ELABORATO T00SG00CTRPV03	A	1 : 1.000

REVISIONE	DESCRIZIONE	DATA	REDATTO	VERIFICATO	APPROVATO
A		MARZO 2018	----------	----------	----------

Mod.CDGT.DCP.06.14 – rev. 0 del 17/11/2008