SEZIONE N.: 41

QT. PROGETTO: 280,718
DIST.PROG.: 756,43
DIST.PREC.: 6,43
DIST.SUCC.: 18,57

SCALA 1:200

QT.RIF. 265,000

QUOTE TERRENO	268,86 · 268,85 · 269,80 · 270,35 · 270,97 · 271,01
QUOTE PROGETTO	280,56 · 280,72 · 280,87
DIST.PARZIALI PROGETTO	
DIFF. DI QUOTA	11,65 · 11,71 · 10,92 · 9,89 · 9,72

SEZIONE N.: 42

QT. PROGETTO: 280,596
DIST.PROG.: 775,00
DIST.PREC.: 18,57
DIST.SUCC.: 25,00

SCALA 1:200

QT.RIF. 265,000

QUOTE TERRENO	269,49 · 270,04 · 270,08 · 270,35 · 271,67
QUOTE PROGETTO	280,45 · 280,60 · 280,74
DIST.PARZIALI PROGETTO	
DIFF. DI QUOTA	10,51 · 10,47 · 10,24 · 9,78 · 9,60

SEZIONE N.: 43

QT. PROGETTO: 280,431
DIST.PROG.: 800,00
DIST.PREC.: 25,00
DIST.SUCC.: 25,00

SCALA 1:200

QT.RIF. 265,000

QUOTE TERRENO	269,58 · 272,13
QUOTE PROGETTO	280,30 · 280,43 · 280,57
DIST.PARZIALI PROGETTO	
DIFF. DI QUOTA	8,97 · 8,78 · 8,30 · 7,82 · 7,63

SEZIONE N.: 44

QT. PROGETTO: 280,267
DIST.PROG.: 825,00
DIST.PREC.: 25,00
DIST.SUCC.: 20,80

SCALA 1:200

QT.RIF. 265,000

QUOTE TERRENO	270,95 · 271,87 · 273,22
QUOTE PROGETTO	280,14 · 280,27 · 280,39
DIST.PARZIALI PROGETTO	
DIFF. DI QUOTA	8,97 · 8,80 · 8,39 · 7,98 · 7,82

SEZIONE N.: 45

QT. PROGETTO: 280,130
DIST.PROG.: 845,80
DIST.PREC.: 20,80
DIST.SUCC.: 4,20

SCALA 1:200

QT.RIF. 264,500

QUOTE TERRENO	268,94 · 269,49 · 270,76
QUOTE PROGETTO	280,02 · 280,13 · 280,24
DIST.PARZIALI PROGETTO	
DIFF. DI QUOTA	9,90 · 9,75 · 9,37 · 9,00 · 8,85

SEZIONE N.: 46

QT. PROGETTO: 280,102
DIST.PROG.: 850,00
DIST.PREC.: 4,20
DIST.SUCC.: 25,00

SCALA 1:200

QT.RIF. 264,500

QUOTE TERRENO	268,94 · 270,21 · 270,50
QUOTE PROGETTO	279,99 · 280,10 · 280,21
DIST.PARZIALI PROGETTO	
DIFF. DI QUOTA	10,05 · 9,94 · 9,60 · 9,22 · 9,07

SEZIONE N.: 47

QT. PROGETTO: 279,938
DIST.PROG.: 875,00
DIST.PREC.: 25,00
DIST.SUCC.: 25,00

SCALA 1:200

QT.RIF. 265,000

QUOTE TERRENO	269,28 · 269,30 · 269,51 · 269,56
QUOTE PROGETTO	279,84 · 279,94 · 280,04
DIST.PARZIALI PROGETTO	
DIFF. DI QUOTA	10,53 · 10,56 · 10,64 · 10,68 · 10,69

SEZIONE N.: 48

QT. PROGETTO: 279,774
DIST.PROG.: 900,00
DIST.PREC.: 25,00
DIST.SUCC.: 11,11

SCALA 1:200

QT.RIF. 264,000

QUOTE TERRENO	268,10 · 267,72 · 268,29 · 268,59
QUOTE PROGETTO	279,73 · 279,77 · 279,82
DIST.PARZIALI PROGETTO	
DIFF. DI QUOTA	11,44 · 11,51 · 11,68 · 11,84 · 11,91

SEZIONE N.: 49

QT. PROGETTO: 279,701
DIST.PROG.: 911,11
DIST.PREC.: 11,11
DIST.SUCC.: 13,89

SCALA 1:200

QT.RIF. 264,000

QUOTE TERRENO	268,45 · 268,31 · 268,12 · 268,00
QUOTE PROGETTO	279,70 · 279,70 · 279,70
DIST.PARZIALI PROGETTO	
DIFF. DI QUOTA	11,27 · 11,31 · 11,39 · 11,48 · 11,52

SEZIONE N.: 50

QT. PROGETTO: 279,609
DIST.PROG.: 925,00
DIST.PREC.: 13,89
DIST.SUCC.: 25,00

SCALA 1:200

QT.RIF. 263,500

QUOTE TERRENO	267,79 · 267,19
QUOTE PROGETTO	279,66 · 279,61 · 279,56
DIST.PARZIALI PROGETTO	
DIFF. DI QUOTA	11,62 · 11,68 · 11,82 · 11,96 · 12,02

SEZIONE N.: 51

QT. PROGETTO: 279,445
DIST.PROG.: 950,00
DIST.PREC.: 25,00
DIST.SUCC.: 25,00

SCALA 1:200

QT.RIF. 263,000

QUOTE TERRENO	266,51 · 266,26 · 266,09 · 266,35 · 266,38 · 266,83
QUOTE PROGETTO	279,55 · 279,44 · 279,34
DIST.PARZIALI PROGETTO	
DIFF. DI QUOTA	13,39 · 13,29 · 13,07 · 12,87 · 12,79

SEZIONE N.: 52

QT. PROGETTO: 279,281
DIST.PROG.: 975,00
DIST.PREC.: 25,00
DIST.SUCC.: 25,00

SCALA 1:200

QT.RIF. 262,500

QUOTE TERRENO	267,97 · 267,41 · 267,19 · 265,91 · 265,82 · 265,60 · 266,36 · 266,87
QUOTE PROGETTO	279,39 · 279,28 · 279,17
DIST.PARZIALI PROGETTO	
DIFF. DI QUOTA	12,62 · 12,83 · 13,37 · 13,54 · 13,41

SEZIONE N.: 53

QT. PROGETTO: 279,116
DIST.PROG.: 1000,00
DIST.PREC.: 25,00
DIST.SUCC.: 19,20

SCALA 1:200

QT.RIF. 262,500

QUOTE TERRENO	267,51 · 265,81 · 265,75 · 266,78 · 266,97
QUOTE PROGETTO	279,24 · 279,12 · 278,99
DIST.PARZIALI PROGETTO	
DIFF. DI QUOTA	11,67 · 12,11 · 13,30 · 12,87 · 12,67

SEZIONE N.: 54

QT. PROGETTO: 278,990
DIST.PROG.: 1019,20
DIST.PREC.: 19,20
DIST.SUCC.: 5,80

SCALA 1:200

QT.RIF. 262,500

QUOTE TERRENO	265,42 · 265,54 · 265,77 · 266,71
QUOTE PROGETTO	279,13 · 278,99 · 278,85
DIST.PARZIALI PROGETTO	
DIFF. DI QUOTA	13,75 · 13,67 · 13,45 · 13,24 · 13,15

SEZIONE N.: 55

QT. PROGETTO: 278,952
DIST.PROG.: 1025,00
DIST.PREC.: 5,80
DIST.SUCC.: 25,00

SCALA 1:200

QT.RIF. 262,500

QUOTE TERRENO	265,55 · 265,70 · 266,05 · 266,15
QUOTE PROGETTO	279,09 · 278,95 · 278,81
DIST.PARZIALI PROGETTO	
DIFF. DI QUOTA	13,56 · 13,47 · 13,25 · 13,03 · 12,94

SEZIONE N.: 56

QT. PROGETTO: 278,787
DIST.PROG.: 1050,00
DIST.PREC.: 25,00
DIST.SUCC.: 25,00

SCALA 1:200

QT.RIF. 261,500

QUOTE TERRENO	267,79 · 267,71 · 267,55 · 266,69 · 265,37 · 265,02 · 264,20 · 264,14 · 265,24
QUOTE PROGETTO	278,94 · 278,79 · 278,63
DIST.PARZIALI PROGETTO	
DIFF. DI QUOTA	12,88 · 13,03 · 13,42 · 13,80 · 13,94

SEZIONE N.: 57

QT. PROGETTO: 278,623
DIST.PROG.: 1075,00
DIST.PREC.: 25,00
DIST.SUCC.: 25,00

SCALA 1:200

QT.RIF. 263,000

QUOTE TERRENO	267,43 · 267,71 · 267,16 · 267,23 · 267,30 · 267,46 · 267,64
QUOTE PROGETTO	278,79 · 278,62 · 278,46
DIST.PARZIALI PROGETTO	
DIFF. DI QUOTA	11,56 · 11,63 · 11,39 · 11,15 · 11,03

SEZIONE N.: 58

QT. PROGETTO: 278,459
DIST.PROG.: 1100,00
DIST.PREC.: 25,00
DIST.SUCC.: 25,00

SCALA 1:200

QT.RIF. 262,500

QUOTE TERRENO	267,86 · 267,15 · 267,02 · 267,05 · 267,29 · 267,00 · 267,00 · 267,01 · 266,69 · 266,55 · 266,51
QUOTE PROGETTO	278,64 · 278,46 · 278,28
DIST.PARZIALI PROGETTO	
DIFF. DI QUOTA	11,55 · 11,59 · 11,45 · 11,37 · 11,36

SEZIONE N.: 59

QT. PROGETTO: 278,294
DIST.PROG.: 1125,00
DIST.PREC.: 25,00
DIST.SUCC.: 25,00

SCALA 1:200

QT.RIF. 262,500

QUOTE TERRENO	267,02 · 266,87 · 266,81 · 266,60
QUOTE PROGETTO	278,49 · 278,29 · 278,10
DIST.PARZIALI PROGETTO	
DIFF. DI QUOTA	11,65 · 11,58 · 11,43 · 11,26 · 11,19

SEZIONE N.: 60

QT. PROGETTO: 278,130
DIST.PROG.: 1150,00
DIST.PREC.: 25,00
DIST.SUCC.: 25,00

SCALA 1:200

QT.RIF. 262,500

QUOTE TERRENO	267,02 · 266,60 · 266,46 · 266,27 · 266,20 · 266,15 · 266,18
QUOTE PROGETTO	278,33 · 278,13 · 277,92
DIST.PARZIALI PROGETTO	
DIFF. DI QUOTA	12,04 · 11,99 · 11,86 · 11,73 · 11,66

LEGENDA

LEGENDA PROGETTO

- Progetto
- Rilievo terreno

KEY-PLAN ASSI

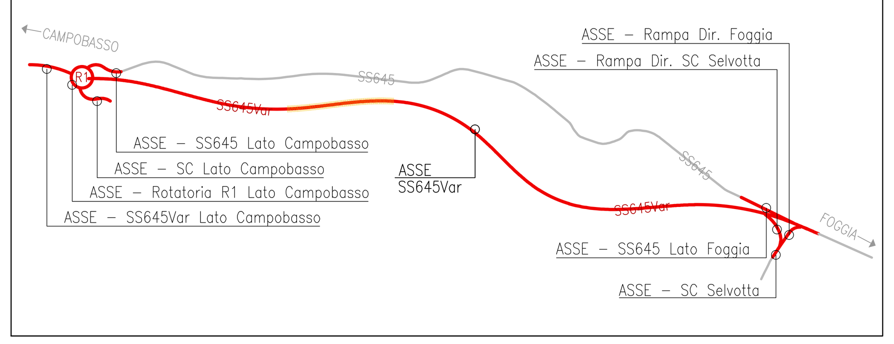

anas GRUPPO FS ITALIANE

Coordinamento Territoriale Adriatica
Area Compartimentale Molise

S.S. 645 "Fondovalle Tappino"

Variante al tratto in frana tra il Km 16+000 ed il Km 20+000

PROGETTO DI FATTIBILITA' TECNICA ED ECONOMICA

PROGETTISTA
Ing. Girolamo LOSACCO

GRUPPO DI PROGETTAZIONE
Geom. Pasqualino CIAVANNI
Geom. Antonio DI PASQUO
Geom. Adriano DI SOMMA
Geom. Giorgio MONTALTO
Geom. Antonio RICCIARDELLA

GEOLOGIA
Dott. Pasquale SCORCIA

ASSISTENZA ALLA PROGETTAZIONE
Studio Tecnico Ing. Pasquale DE BIASE
Via Falcone e Borsellino, 85 – 76121 Barletta (BT)
Tel. 0883 1955618 – Cel. 335 6547777
email. debiase@studioingdebiase.it

PROTOCOLLO | *DATA*

RESPONSABILE DEL PROCEDIMENTO
Ing. Vincenzo LOMMA

Sezioni Trasversali Asse SS645Var 3/8
Soluzione I

CODICE PROGETTO	NOME FILE	REVISIONE	SCALA
CB105	041_T 00 PS 00 TRA SZ 03 A CODICE ELABORATO: T00PS00TRASZ03	A	1:200

REVISIONE	DESCRIZIONE	DATA	REDATTO	VERIFICATO	APPROVATO
A		MARZO 2018	________	________	________

Mod.CDGT.DCP.06.14 – rev. 0 del 17/11/2008