

COMUNE DI S. TERESA GALLURA
 PIANO PAESISTICO REGIONALE
 L.R. 25 novembre 2004, n. 8
 ADEGUAMENTO DEL PIANO URBANISTICO
 COMUNALE AL P.P.R. E AL P.A.I.
 ASSETTO INSEDIATIVO
 A - TAVOLE DI ANALISI
 Tav. AI.01.b
 Inquadramento territoriale P.U.C. vigente
 "Parte B"

Scala 1:10000

SISTEMA DI RIFERIMENTO
 UTM-WGS84-ETRF89 Fuso 32
 GAUSS-BOAGA Fuso Ovest


LEGENDA

- LIMITE COMUNALE
- DETERMINAZIONE ZONE
- LIMITE D'OGGETTA METRE
- LIMITE ZONA I DEL P.P.P.
- CENTRO URBANO
- PRADONI
- ZONE C: DI EDIFICAZIONE URBANA
- ZONA C*: BUCHE
- ZONE D: INDUSTRIALI-ARTISANALI
- ZONE E1: AGRICOLA A COSTRUZIONE SPERIMENTALE
- ZONE E2: AGRICOLA SOSTITITA A REQUALIFICAZIONE
- ZONA E3: AGRICOLA SOSTITITA AD ACCESO DI PROTEZIONE
- ZONE E4: AGRICOLA AD USUO PASTORALE PROTETTO
- ZONE E5.1: AGRICOLA DI RISERVO DEL PRADONO DEL CENTRO URBANO
- ZONE E5.2: AGRICOLA DI RISERVO PASTORALE AGRICOLA
- ZONE E5.3: AGRICOLA DI RISERVO PASTORALE AGRICOLA SPERIMENTALE
- ZONE F: TURISTICO
- ZONE G: DEPOSITI ED ATTREZZATURE GENERALI
- ZONE H1: DI TUTELA PASTORALE AGRICOLA
- ZONE H2: DI RISERVO STRADALE
- ZONE H3: DI RISERVO CONTADILE
- VIABILITA' DI ACCESSO AL MARE

LEGENDA

- Limite comunale
- Nuovo elettrodotto aereo a 150 kV
- - - Nuovo elettrodotto in cavo interrato a 150 kV
- ⊙ n. Nuovo sostegno
- Elettrodotto aereo AT esistente
- ⊙ Sostegni esistenti
- Stazione elettrica esistente

N.B. Il sostegno rappresentato in planimetria è da intendersi come un simbolo necessario solamente all'individuazione del centro picchetto, non rappresenta pertanto l'effettiva area di ingombro

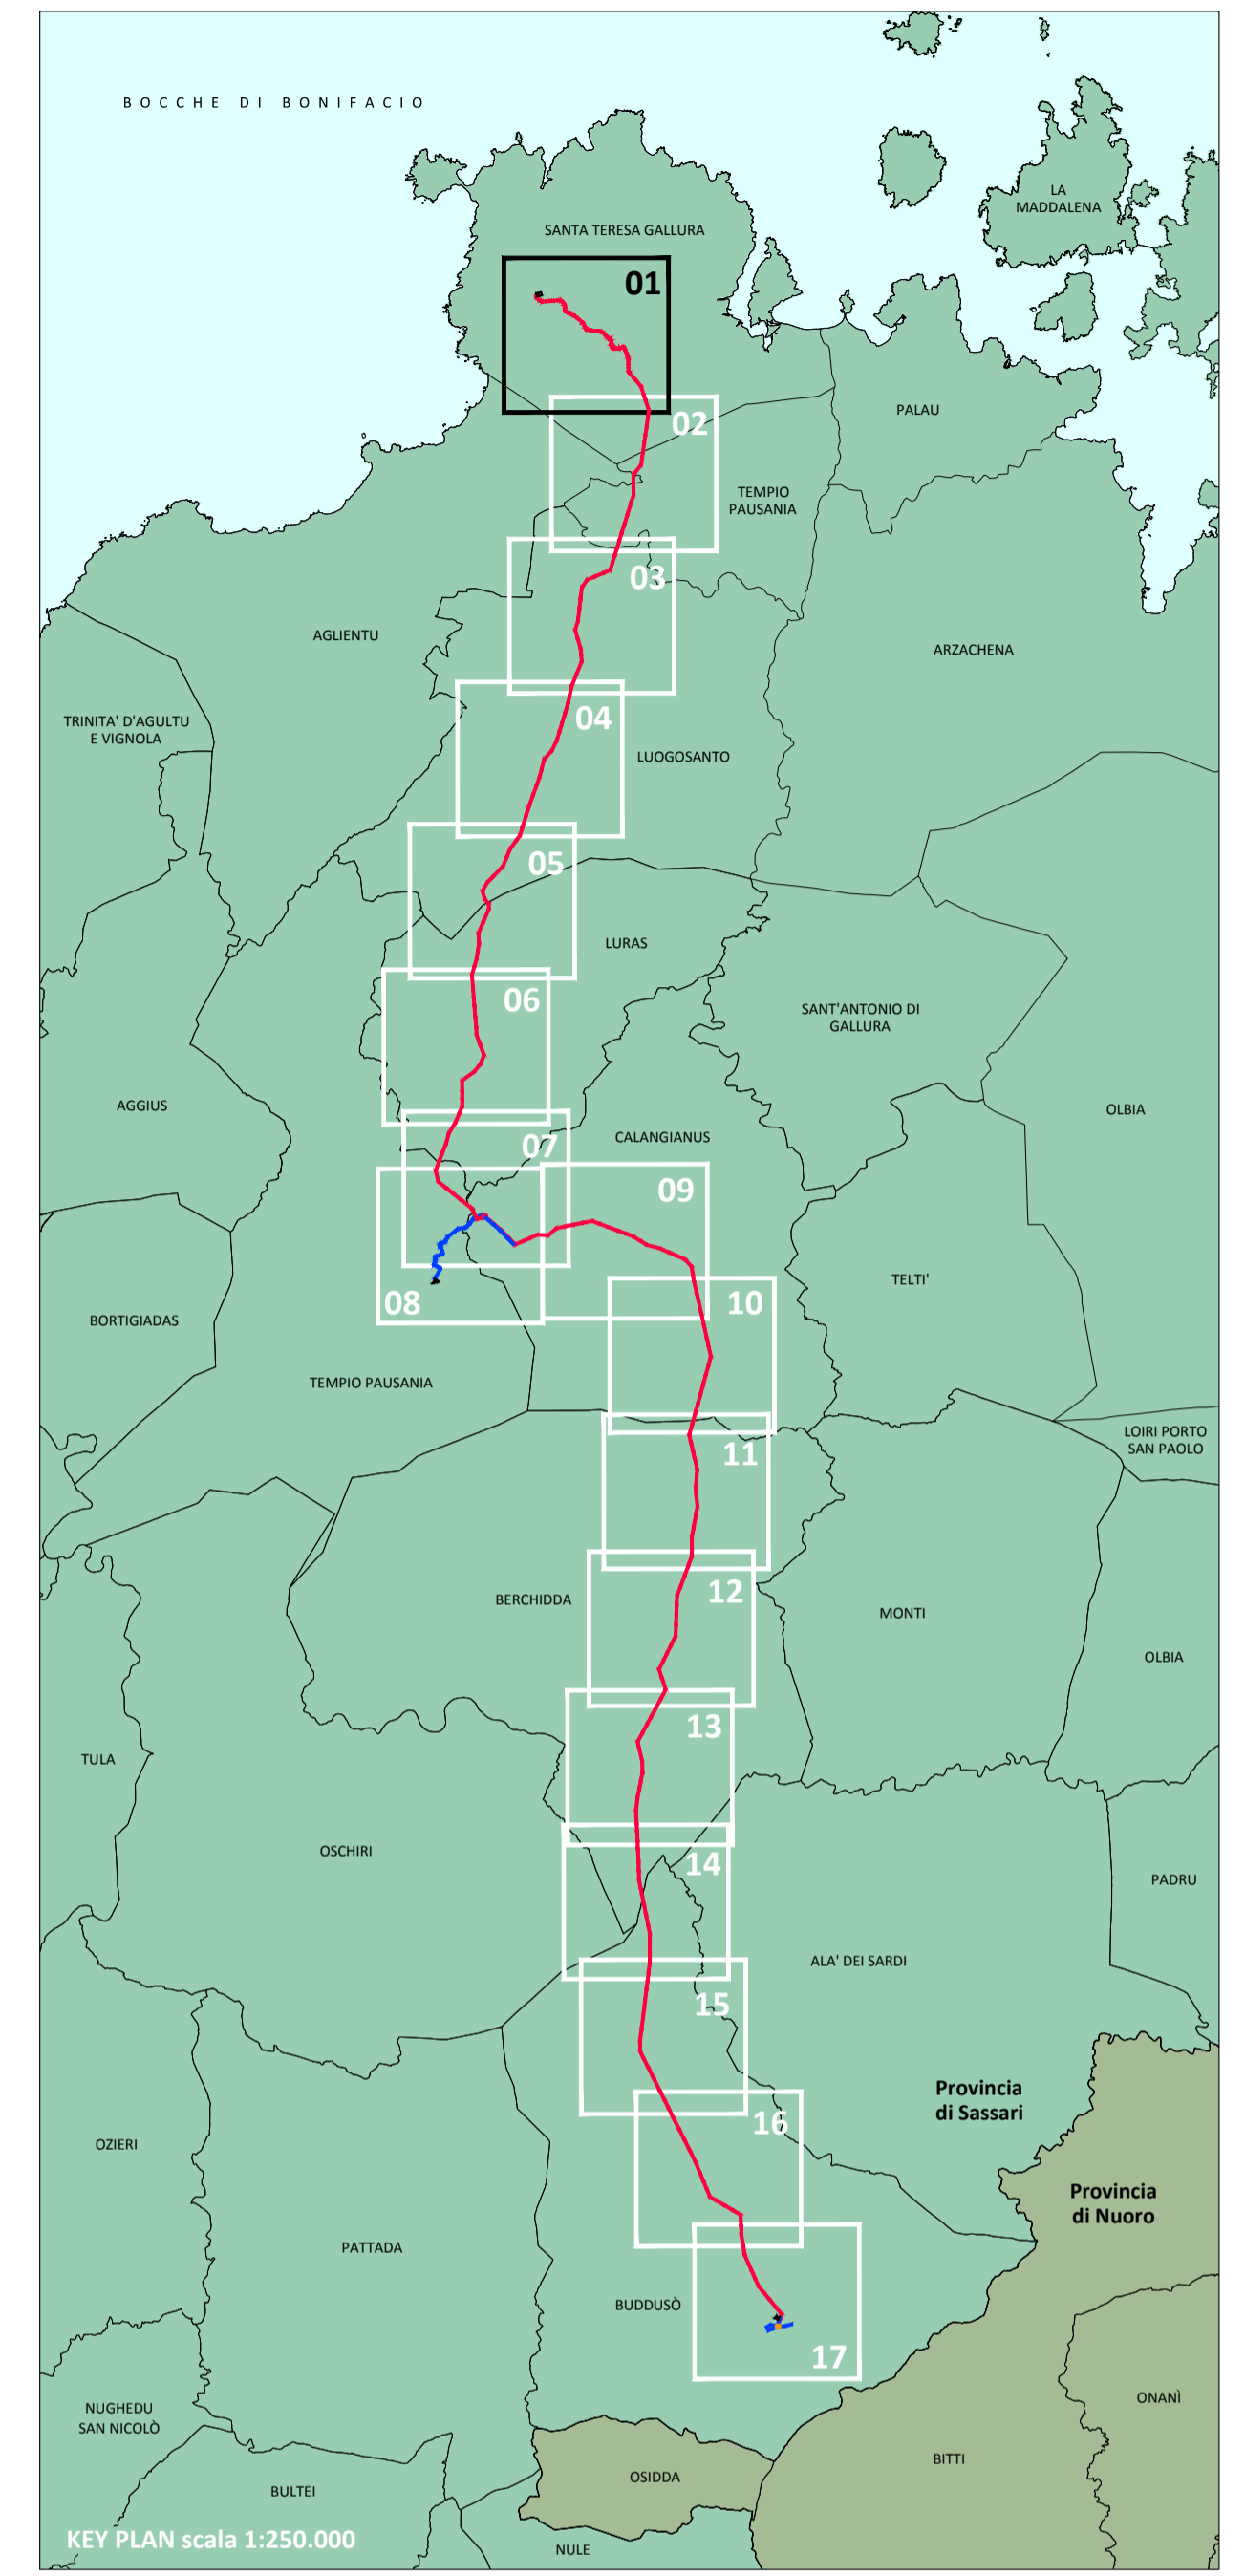

REVISIONE		PRIMA EMISSIONE		S. Blasiotto A. Ramundi C. Bazzucchi	
00	17/10/2018	DESCRIZIONE REVISIONI		ELABORATO	VERIFICATO
N. DATA		DESCRIZIONE REVISIONI		ELABORATO	VERIFICATO
N. DATA		DESCRIZIONE REVISIONI		ELABORATO	VERIFICATO

PROGER
 Certificata UNI EN ISO 9001:2015
 Certificata UNI EN ISO 14001:2015
 Certificata BS OHSAS 18001:2007

PROGER S.p.A.
 Operative Office
 Via Po, 99 - 66020 San Giovanni Teatino (CH) - Italy
 T. +39 086 44 41 31 - F. +39 086 44 41 230 - gproger.it

REVISIONE		ACCETTATO TERNA	
00	19/10/2018	RIFERIMENTO ACCETTAZIONE	
N. DATA		RIFERIMENTO ACCETTAZIONE	

TIPOLOGIA DELL'ELABORATO	CODIFICA DELL'ELABORATO	
INQUADRAMENTO	DE23661E1_BHR07307	
PROGETTO	TITOLO	
TE-HX-08-010 / TE-HX-08-011	Realizzazione nuovi elettrodotti a 150 kV "Santa Teresa - Tempio" e "Tempio - Budduso" - Nuove Stazioni Elettriche 150 kV di "Tempio" - "Buddusò" e relativi raccordi linee	
RICAVATO DAL DOC. TERNA	CLASSIFICAZIONE DI SICUREZZA	
	PTO ELETTRODOTTI A 150 kV "SANTA TERESA - TEMPIO" E "TEMPIO - BUDDUSO"	
STRUMENTI URBANISTICI COMUNALI		
NOME DEL FILE	SCALA CAD	FORMATO
DE23661E1_BHR0730701_00_00.dwg	1 unità = 1 m	A1
	SCALA	FOGLIO
	1:10.000	1/23

Questo documento contiene informazioni di proprietà Terna Rete S.p.A. e deve essere utilizzato esclusivamente dal destinatario in relazione alle finalità per le quali è stato ricevuto. È vietata qualsiasi forma di riproduzione o di divulgazione senza l'esplicito consenso di Terna Rete S.p.A.
 This document contains information proprietary to Terna Rete S.p.A. and it will have to be used exclusively for the purposes for which it has been furnished. Whichever shape of spreading or reproduction without the written permission of Terna Rete Italia S.p.A. is prohibited.