

**COMUNE DI S. TERESA GALLURA**  
 PIANO PAESISTICO REGIONALE  
 L.R. 25 novembre 2004, n. 8  
 ADEGUAMENTO DEL PIANO URBANISTICO  
 COMUNALE AL P.P.R. E AL P.A.I.  
 ASSETTO INSEDIATIVO  
 A - TAVOLE DI ANALISI  
 Tav. Al.01.b  
 Inquadramento territoriale P.U.C. vigente  
 "Parte B"

Scala 1:10000

SISTEMA DI RIFERIMENTO  
 UTM-WGS84-ETRF89 Fuso 32  
 GAUSS-BOAGA Fuso Ovest


**LEGENDA**

- LIMITE COMUNALE
- DELIMITAZIONE ZONE
- LIMITE DICOMUNIA METRI
- LIMITE ZONA I DEL P.P.R.
- CENTRO URBANO
- PRASINTI
- ZONA C - DI SEPARAZIONE TERRA
- ZONA C\* - BIONE
- ZONA D - INDUSTRIALI-ARTISANALI
- ZONA E1 - AGRICOLA A COLTIVAZIONE INTENSIVA
- ZONA E2 - AGRICOLA SOSTITUITA A RINNOVAZIONE
- ZONA E2\* - AGRICOLA SOSTITUITA AD ACCORDO DI PROGRAMMA
- ZONA E3 - AGRICOLA AD ALTO PRESSIONE PIANIFICATA
- ZONA E3.1 - AGRICOLA DI RISERVA DEL PRESENTI DEL CENTRO URBANO
- ZONA E3.2 - AGRICOLA DI RISERVA PRESENTI AMBIENTALE
- ZONA E3.3 - AGRICOLA DI RISERVA PRESENTI AMBIENTALE INTERMEDIA
- ZONA F - TURISTICO
- ZONA G - IMPARTO DI ATTIVITA' AMBITUALI
- ZONA H - DI TUTELA PRESENTI AMBIENTALE
- ZONA I1 - DI RISERVA STAGIONALE
- ZONA I2 - DI RISERVA CONTINUA
- SENSIBILITA' DI ACCESSO AL MARE

**LEGENDA**

- Limite comunale
- Nuovo elettrodotto aereo a 150 kV
- Nuovo sostegno
- Elettrodotto aereo AT esistente
- Sostegni esistenti

N.B. Il sostegno rappresentato in planimetria è da intendersi come un simbolo necessario solamente all'individuazione del centro picchetto; non rappresenta pertanto l'effettiva area di ingombro

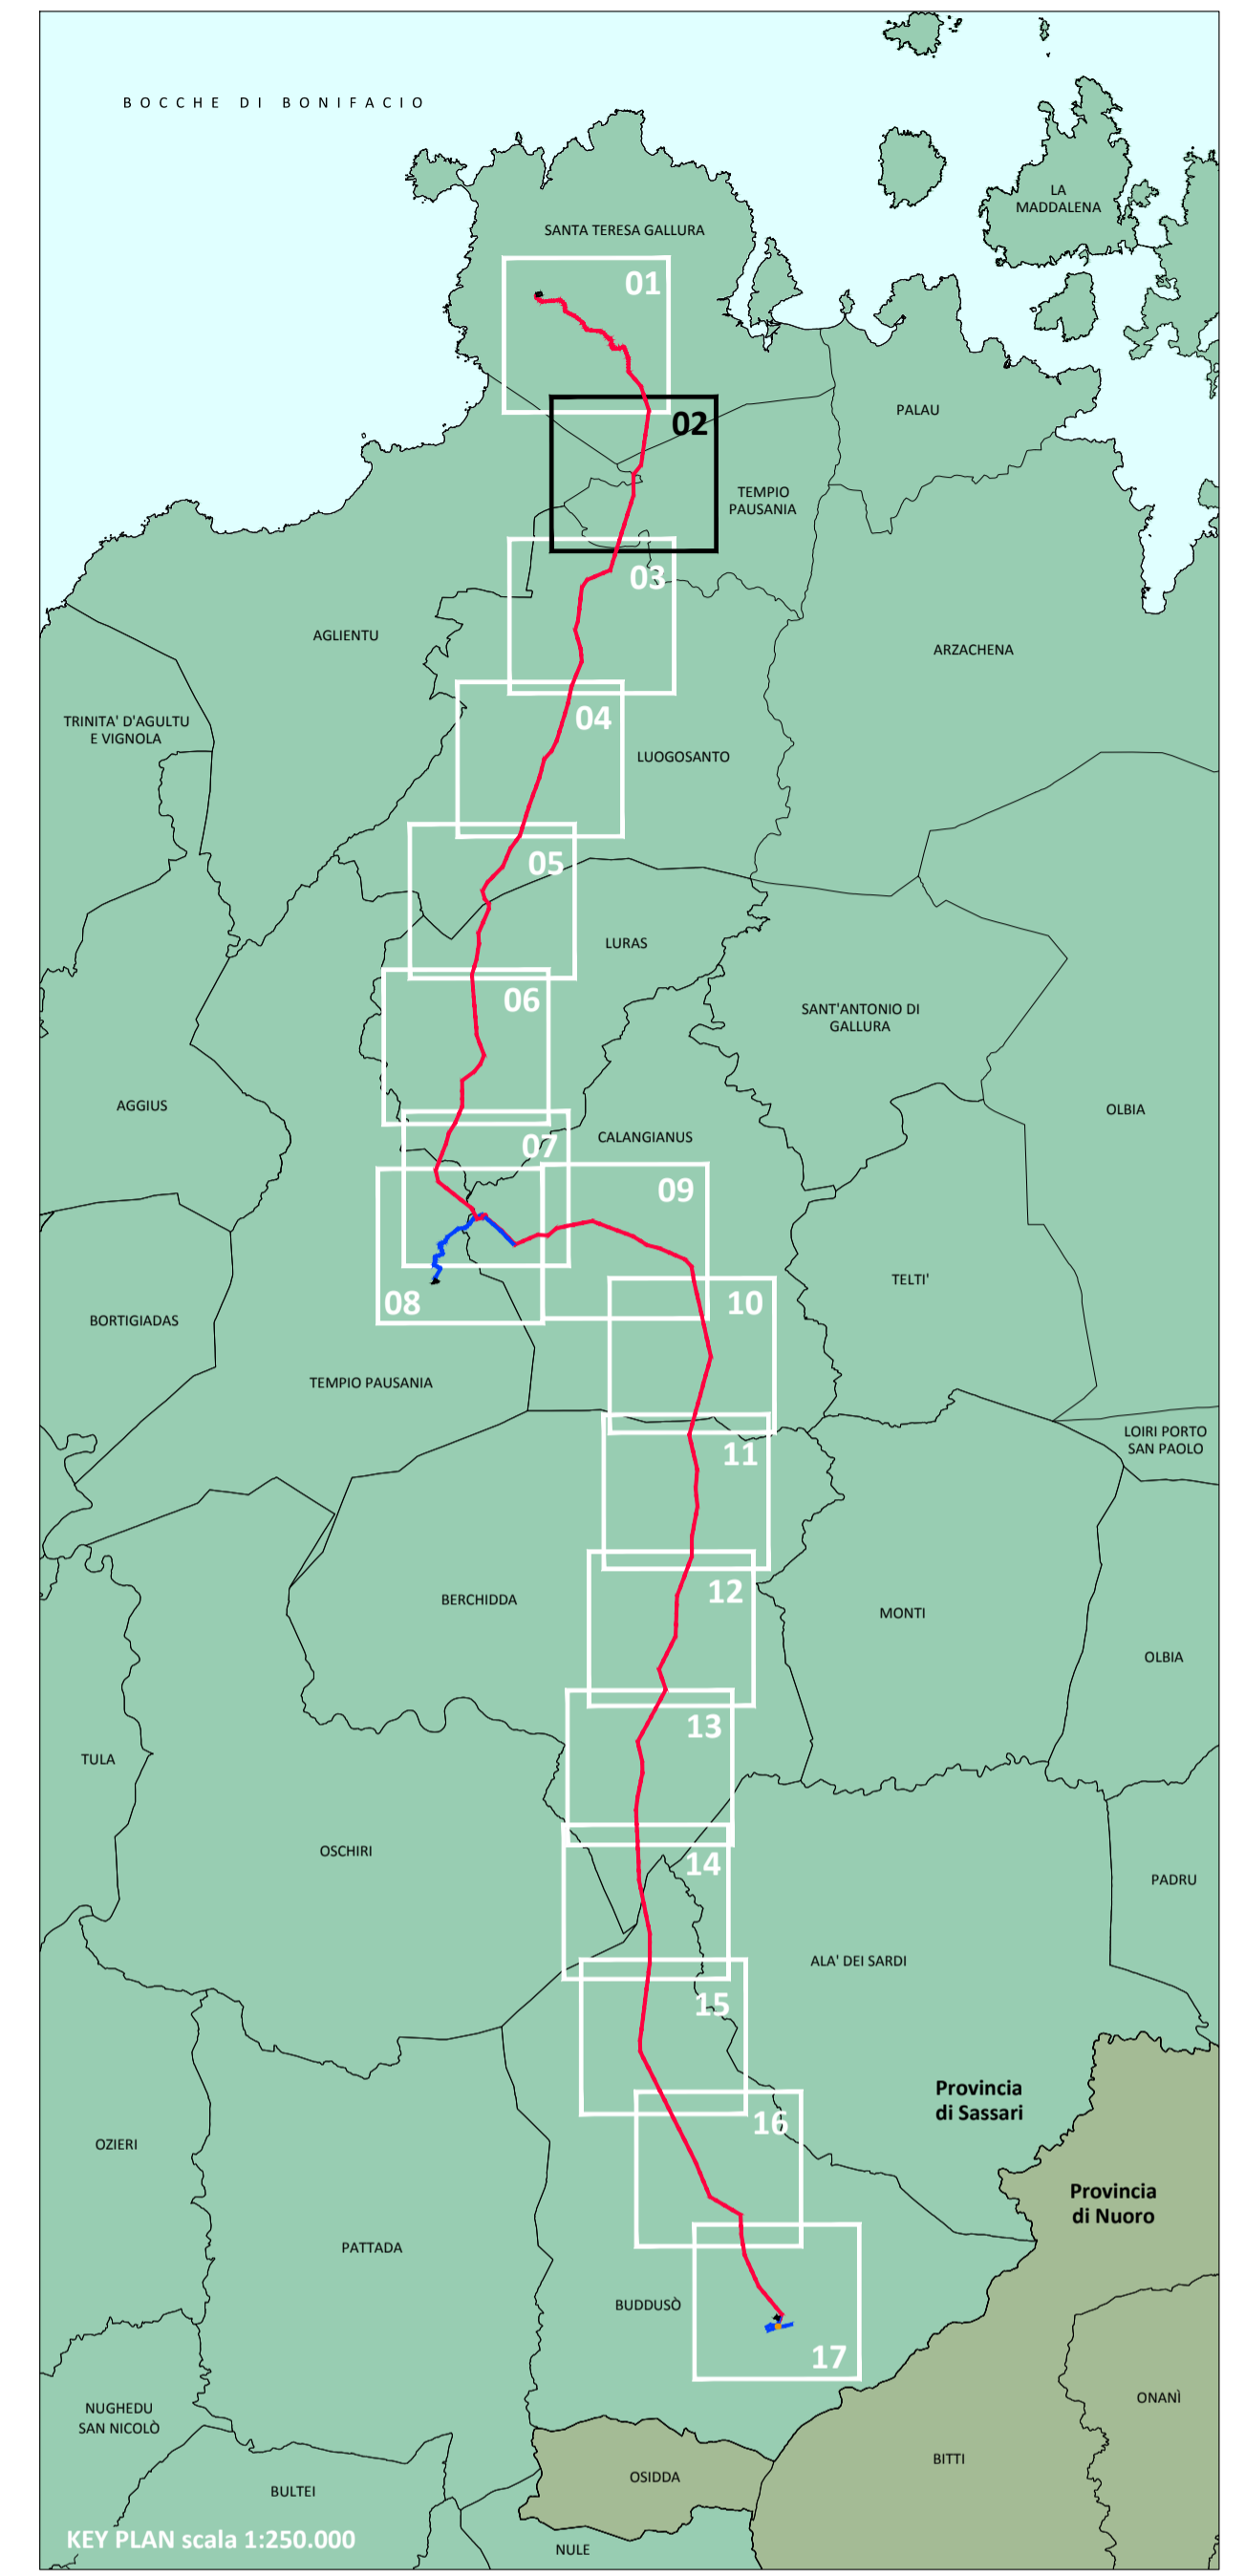

REVISIONE				
00	17/10/2018	PRIMA EMISSIONE	S. Blasiotti	A. Ramundi
N.	DATA	DESCRIZIONE REVISIONI	ELABORATO	VERIFICATO
			APPROVATO	APPROVATO

PROGER  
 Certificata UNI EN ISO 9001:2015  
 Certificata UNI EN ISO 14001:2015  
 Certificata BS OHSAS 18001:2007

PROGER S.P.A.  
 Operative Office  
 Via Po, 99 - 06020 San Giovanni Teatino (CH) - Italy  
 T. +39 086 44 41 31 - F. +39 086 44 41 230 - g@proger.it

REVISIONE				
00	19/10/2018	M. Sala - S. Malis	V. Lovardi	
N.	DATA	ING. PER. S. MALIS	ING. PER. S. MALIS	
		ELABORATO	ACCETTATO	

ACCETTATO TERNA  
 RIFERIMENTO ACCETTAZIONE

TIPOLOGIA DELL'ELABORATO	CODIFICA DELL'ELABORATO	
INQUADRAMENTO	DE23661E1_BHR07307	TERNA RETE ITALIA
PROGETTO	TITOLO	
TE-HX-08-010 / TE-HX-08-011	Realizzazione nuovi elettrodotti a 150 kV "Santa Teresa - Tempio" e "Tempio - Budduso" - Nuove Stazioni Elettriche 150 kV di "Tempio" - "Budduso" e relativi raccordi linee	
RICAVATO DAL DOC. TERNA		
CLASSIFICAZIONE DI SICUREZZA	PTO ELETTRODOTTI A 150 kV "SANTA TERESA - TEMPIO" E "TEMPIO - BUDDUSO"	
	STRUMENTI URBANISTICI COMUNALI	

NOME DEL FILE	SCALA CAD	FORMATO	SCALA	FOGLIO
DE23661E1_BHR0730702a_00_00.dwg	1 unità = 1 m	A1	1:10.000	2/23

Questo documento contiene informazioni di proprietà Terna Rete S.p.A. e deve essere utilizzato esclusivamente dal destinatario in relazione alle finalità per le quali è stato ricevuto. E' vietata qualsiasi forma di riproduzione o di divulgazione senza l'esplicito consenso di Terna Rete S.p.A.  
 This document contains information proprietary to Terna Rete S.p.A. and it will have to be used exclusively for the purposes for which it has been furnished. Whichever shape of spreading or reproduction without the written permission of Terna Rete Italia S.p.A. is prohibited.