LEGENDA

- Limite comunale
- Nuovo elettrodotto aereo a 150 kV
- n. Nuovo sostegno
- Elettrodotto aereo AT esistente
- Sostegni esistenti

N.B. Il sostegno rappresentato in planimetria è da intendersi come un simbolo necessario solamente all'individuazione del centro picchetto; non rappresenta pertanto l'effettiva area di ingombro

Santa Teresa Gallura

Aglientu

Tempio Pausania

Luogosanto

LINEA 150 kV
S.TERESA DI GALLURA - TEMPIO

1 517 000 — 1 522 000

4 557 000 — 4 553 000

COMUNE DI TEMPIO PAUSANIA
PIANO DI FABBRICAZIONE

Scala 1:10000

0 200 400 600 m

SISTEMA DI RIFERIMENTO
UTM-WGS84-ETRF89 Fuso 32
GAUSS-BOAGA Fuso Ovest

- Catasto
  - mappali
  - edifici
  - strade
  - acque
  - numero mappalii
  - nomi strade-fiumi-localita
  - simbologie
- P.D.F.
  - contorni zone
  - sigle zone
  - Zone A
  - Zone B
  - Zone B1
  - Zone C1
  - Zone C2
  - Zone C4
  - Zone C5
  - Zone C6
  - Zone D
  - Zone F
  - Zone G
  - Zone H
  - Zone S1
  - Zone S2
  - Zone S3
  - Zone S4
  - Zone E
  - vincolo ambientale
  - vincolo idrogeologico
  - incendi 2004
  - incendi 2005
  - incendi 2006

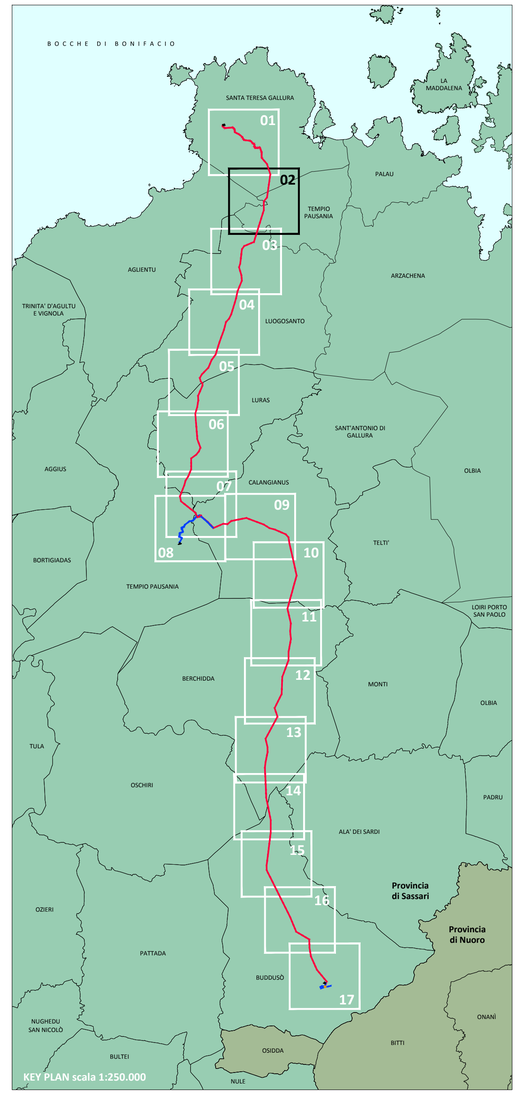

REVISIONE					
00	17/10/2018	PRIMA EMISSIONE	S. Blasiotti	A. Ramundi	C. Bazzucchi
N.	DATA	DESCRIZIONE REVISIONI	ELABORATO	VERIFICATO	APPROVATO

Dott. Ing. Carlo Bazzucchi — Ordine degli Ingegneri della Provincia di Pescara — n° 888

PROGER

Certificata UNI EN ISO 9001:2015
Certificata UNI EN ISO 14001:2015
Certificata BS OHSAS 18001:2007

PROGER S.P.A.
Operative Office
Via Po, 99 - 66020 **San Giovanni Teatino** (CH), Italy
T: +39.085.44.41.1 - F: +39. 085.44.41.230 - proger.it

REVISIONE				
00	19/10/2018	M. Sala - S. Mulas ING-PRE APRI-NO	V. Licciardi ING-PRE APRI-NO	ACCETTATO TERNA
N.	DATA	ESAMINATO TERNA/EXT	ACCETTATO UNITA' TERNA	RIFERIMENTO ACCETTAZIONE

TIPOLOGIA DELL'ELABORATO	CODIFICA DELL'ELABORATO
INQUADRAMENTO	DE23661E1_BHR07307
PROGETTO	TITOLO
TE-HX-08-010 / TE-HX-08-011	Realizzazione nuovi elettrodotti a 150 kV "Santa Teresa - Tempio" e "Tempio - Budduso" - Nuove Stazioni Elettriche 150 kV di "Tempio" - "Buddusò" e relativi raccordi linee
RICAVATO DAL DOC. TERNA	
-	PTO ELETTRODOTTI A 150 kV "SANTA TERESA - TEMPIO" E "TEMPIO - BUDDUSO'"
CLASSIFICAZIONE DI SICUREZZA	STRUMENTI URBANISTICI COMUNALI
-	

Terna Rete Italia — TERNA GROUP

NOME DEL FILE	SCALA CAD	FORMATO	SCALA	FOGLIO
DE23661E1_BHR07307P02S_00_00.dwg	1 unità = 1 m	A1	1:10.000	3/23

Questo documento contiene informazioni di proprietà Terna Rete S.p.A. e deve essere utilizzato esclusivamente dal destinatario in relazione alle finalità per le quali è stato ricevuto. E' vietata qualsiasi forma di riproduzione o di divulgazione senza l'esplicito consenso di Terna Rete S.p.A.

This document contains information proprietary to Terna Rete S.p.A. and it will have to be used exclusively for the purposes for which it has been furnished.Whichever shape of spreading or reproduction without the written permission of Terna Rete Italia S.p.A. is prohibit.