

COMUNE DI LUOGOSANTO
 PROVINCIA DI SASSARI
 PIANO URBANISTICO COMUNALE
 ADEGUAMENTO DEL PIANO URBANISTICO
 Territorio extraurbano
 settori: nord / sud-ovest / sud-est
 Allegati: B1.1a/ B1.2a / B1.3a

Scala 1:10000

SISTEMA DI RIFERIMENTO
 UTM-WGS84-ETRF89 Fuso 32
 GAUSS-BOAGA Fuso Ovest


LEGENDA

- Vincolo stradale
- Vincolo fluviale
- Vincolo idrogeologico
- Vincolo inedificabilità (art. 28 norme di attuazione)
- Zona di salvaguardia (art.27 norme di attuazione)
- Principali settori estrattivi
- Area di cava
- Zona urbanizzata
- Zona F
- Zona D
- Zona H
- E1
- E2
- E3
- E5

LEGENDA

- ● ● ● Limite comunale
- Nuovo elettrodotto aereo a 150 kV
- ⊙ n. Nuovo sostegno
- Elettrodotto aereo AT esistente
- ⊗ Sostegni esistenti

N.B. Il sostegno rappresentato in planimetria è da intendersi come un simbolo necessario solamente all'individuazione del centro picchetto; non rappresenta pertanto l'effettiva area di ingombro

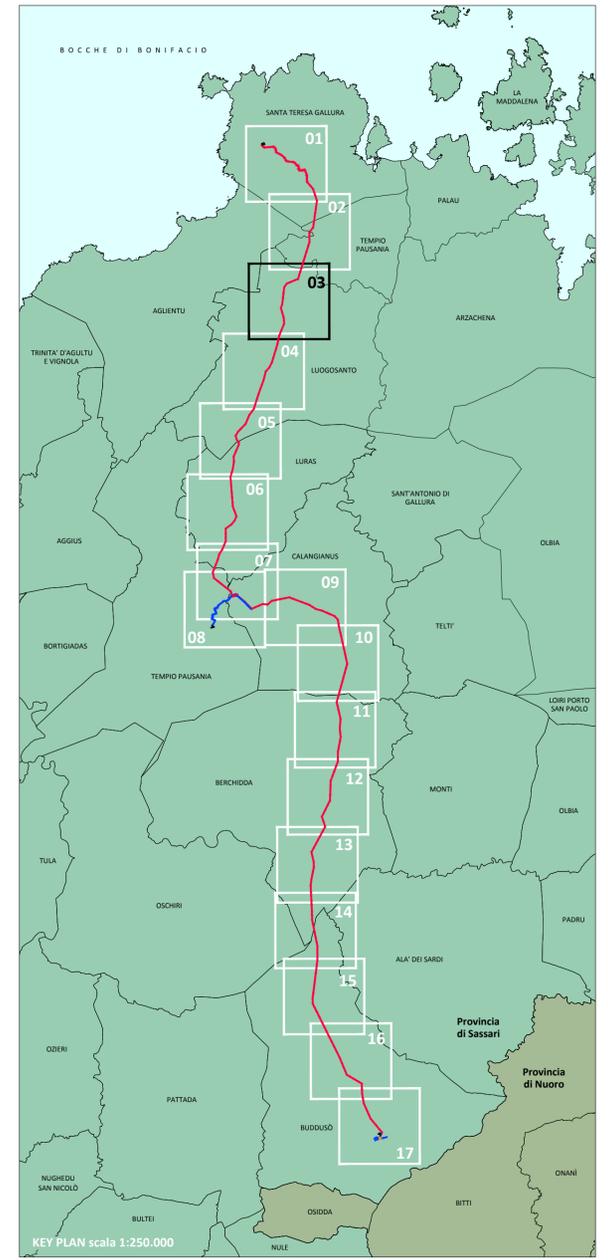

REVISIONE					
00	17/10/2018	PRIMA EMISSIONE	S. Blasiotti	A. Ramundi	C. Bazzucchi
N.	DATA	DESCRIZIONE REVISIONI	ELABORATO	VERIFICATO	APPROVATO

PROGER Certificata UNI EN ISO 9001:2015
 Certificata UNI EN ISO 14001:2015
 Certificata BS OHSAS 18001:2007

PROGER S.p.A.
 Operative Office
 Via Po, 99 - 66020 San Giovanni Teatino (CH) - Italy
 T. +39 086 44 41 31 - F. +39 086 44 41 230 - g@proger.it

REVISIONE					
00	19/10/2018	M. Sala - S. Malis ING.FRE. SERRINO	V. Livonardi ING.FRE. SERRINO	ACCETTATO TERNA	ACCETTATO TERNA
N.	DATA	ELABORATO	ACCETTATO	ACCETTATO	ACCETTATO

ACCETTATO TERNA
 RIFERIMENTO ACCETTAZIONE

TIPOLOGIA DELL'ELABORATO	CODIFICA DELL'ELABORATO	Terna Rete Italia TERNA GROUP
INQUADRAMENTO	DE23661E1_BHR07307	TITOLO
PROGETTO	TE-HX-08-010 / TE-HX-08-011	Realizzazione nuovi elettrodotti a 150 kV "Santa Teresa - Tempio" e "Tempio - Budduso" - Nuove Stazioni Elettriche 150 kV di "Tempio" - "Budduso" e relativi raccordi linee
RICAVATO DAL DOC. TERNA		
CLASSIFICAZIONE DI SICUREZZA		PTO ELETTRODOTTI A 150 kV "SANTA TERESA - TEMPIO" E "TEMPIO - BUDDUSO"
STRUMENTI URBANISTICI COMUNALI		

NOME DEL FILE	SCALA CAD	FORMATO	SCALA	FOGLIO
DE23661E1_BHR07307_00_00.dwg	1 unità = 1 m	A1	1:10.000	5/23

Questo documento contiene informazioni di proprietà Terna Rete S.p.A. e deve essere utilizzato esclusivamente dal destinatario in relazione alla finalità per la quale è stato ricevuto. E' vietata qualsiasi forma di riproduzione o di divulgazione senza l'esplicito consenso di Terna Rete S.p.A.
 This document contains information proprietary to Terna Rete S.p.A. and it will have to be used exclusively for the purposes for which it has been furnished. Whichever shape of spreading or reproduction without the written permission of Terna Rete Italia S.p.A. is prohibited.