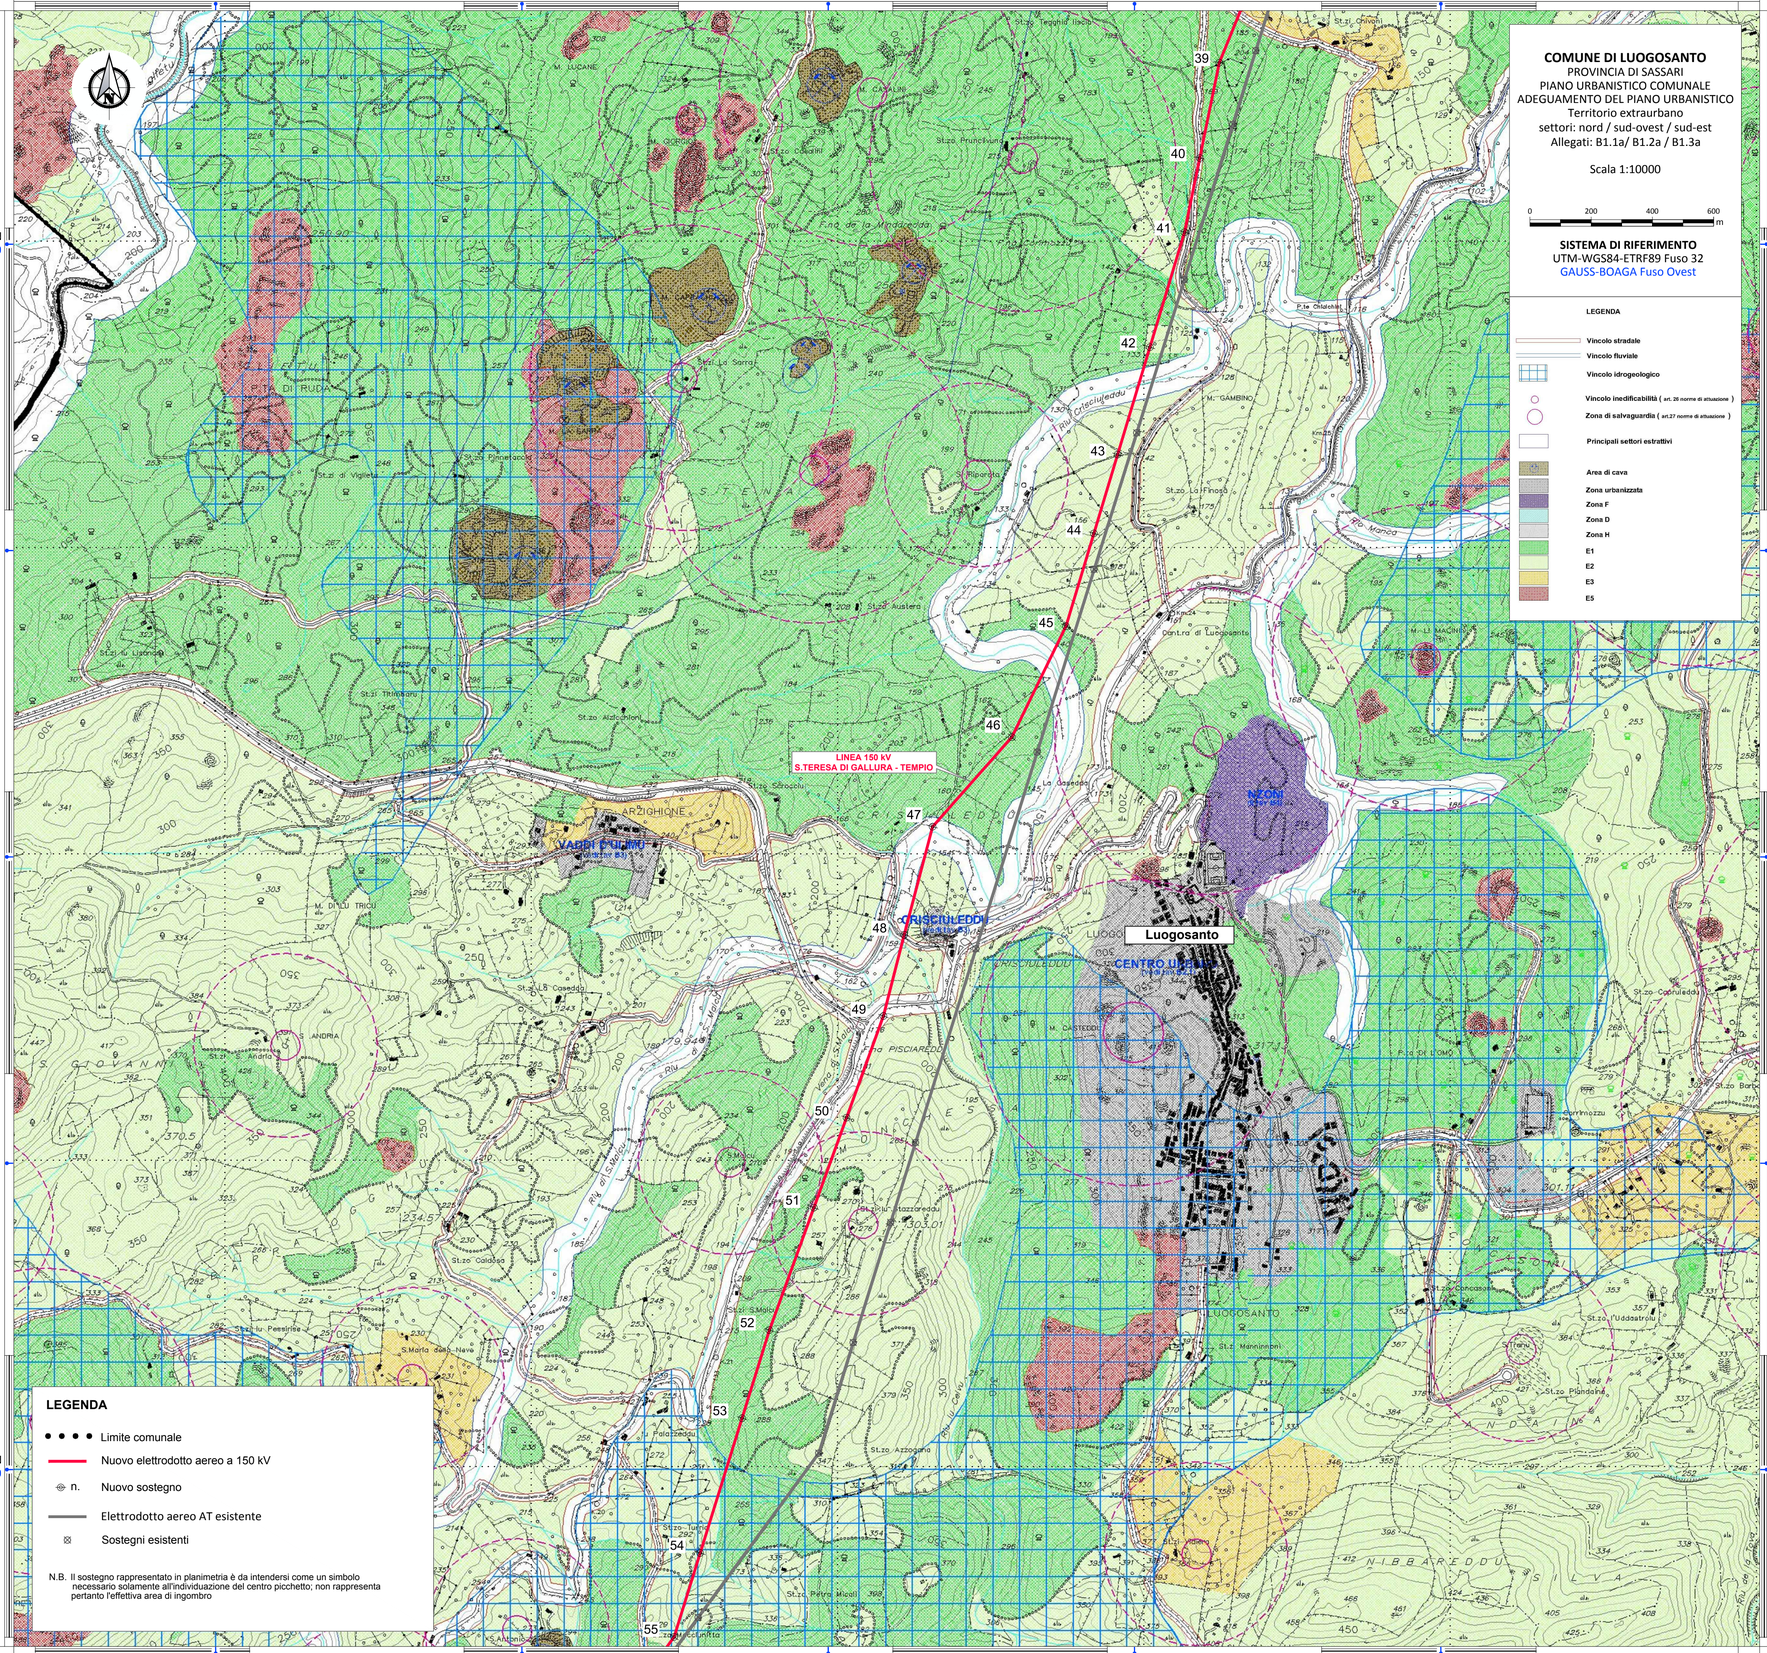

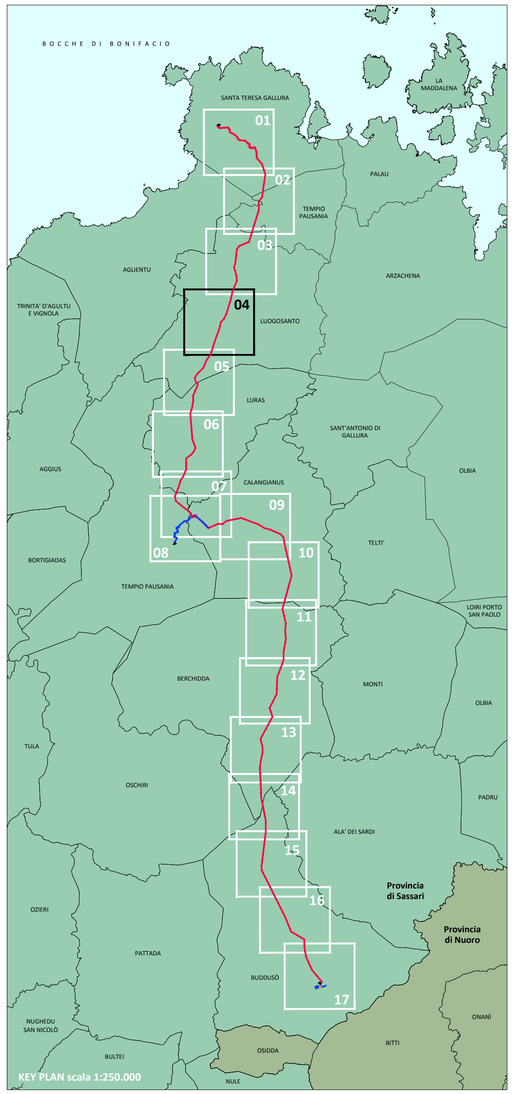

REVISIONE					
00	17/10/2018	PRIMA EMISSIONE	S. Blasiotti	A. Ramundi	C. Bazzucchi
N.	DATA	DESCRIZIONE REVISIONI	ELABORATO	VERIFICATO	APPROVATO

Dott. Ing. CARLO BAZZUCCHI ORDINE DEGLI INGEGNERI PROV. DI PESCARA N° 668 PESCARA

PROGER

Certificata UNI EN ISO 9001:2015
Certificata UNI EN ISO 14001:2015
Certificata BS OHSAS 18001:2007

PROGER S.P.A.
Operative Office
Via Po, 99 - 66020 **San Giovanni Teatino** (CH), Italy
T: +39.085.44.41.1 - F: +39. 085.44.41.230 - proger.it

REVISIONE				
00	19/10/2018	M. Sala - S. Mulas ING-PRE APRI-NO	V. Licciardi ING-PRE APRI-NO	ACCETTATO TERNA
N.	DATA	ESAMINATO TERNA/EXT	ACCETTATO UNITA' TERNA	RIFERIMENTO ACCETTAZIONE

TIPOLOGIA DELL'ELABORATO	CODIFICA DELL'ELABORATO
INQUADRAMENTO	DE23661E1_BHR07307
PROGETTO	TITOLO
TE-HX-08-010 / TE-HX-08-011	Realizzazione nuovi elettrodotti a 150 kV "Santa Teresa - Tempio" e "Tempio - Budduso" - Nuove Stazioni Elettriche 150 kV di "Tempio" - "Buddusò" e relativi raccordi linee
RICAVATO DAL DOC. TERNA	
-	
CLASSIFICAZIONE DI SICUREZZA	PTO ELETTRODOTTI A 150 kV "SANTA TERESA - TEMPIO" E "TEMPIO - BUDDUSO'"
-	STRUMENTI URBANISTICI COMUNALI

Terna Rete Italia
TERNA GROUP

NOME DEL FILE	SCALA CAD	FORMATO	SCALA	FOGLIO
DE23661E1_BHR07307F04_00_00.dwg	1 unità = 1 m	A1	1:10.000	6/23

Questo documento contiene informazioni di proprietà Terna Rete S.p.A. e deve essere utilizzato esclusivamente dal destinatario in relazione alle finalità per le quali è stato ricevuto. E' vietata qualsiasi forma di riproduzione o di divulgazione senza l'esplicito consenso di Terna Rete S.p.A.

This document contains information proprietary to Terna Rete S.p.A. and it will have to be used exclusively for the purposes for which it has been furnished.Whichever shape of spreading or reproduction without the written permission of Terna Rete Italia S.p.A. is prohibit.