

Luogosanto

Luras

LINEA 150 KV
S.TERSA DI GALLURA - TEMPIO

COMUNE DI LUOGOSANTO
PROVINCIA DI SASSARI
PIANO URBANISTICO COMUNALE
ADEGUAMENTO DEL PIANO URBANISTICO
Territorio extraurbano
settori: nord / sud-ovest / sud-est
Allegati: B1.1a / B1.2a / B1.3a

Scala 1:10000




SISTEMA DI RIFERIMENTO
UTM-WGS84-ETRF89 Fuso 32
GAUSS-BOAGA Fuso Ovest

- LEGENDA**
- Limite comunale
 - Nuovo elettrodotto aereo a 150 KV
 - ⊙ n. Nuovo sostegno
 - Elettrodotto aereo AT esistente
 - ⊗ Sostegni esistenti

N.B. Il sostegno rappresentato in planimetria è da intendersi come un simbolo necessario solamente all'individuazione del centro picchetto; non rappresenta pertanto l'effettiva area di ingombro

- LEGENDA**
- Vincolo stradale
 - Vincolo fluviale
 - Vincolo idrogeologico
 - Vincolo inidificabilità (art.28 norme di attuazione)
 - Zona di salvaguardia (art.27 norme di attuazione)
 - Principali settori estrattivi
 - Area di cava
 - Zona urbanizzata
 - Zona F
 - Zona D
 - Zona H
 - E1
 - E2
 - E3
 - E5

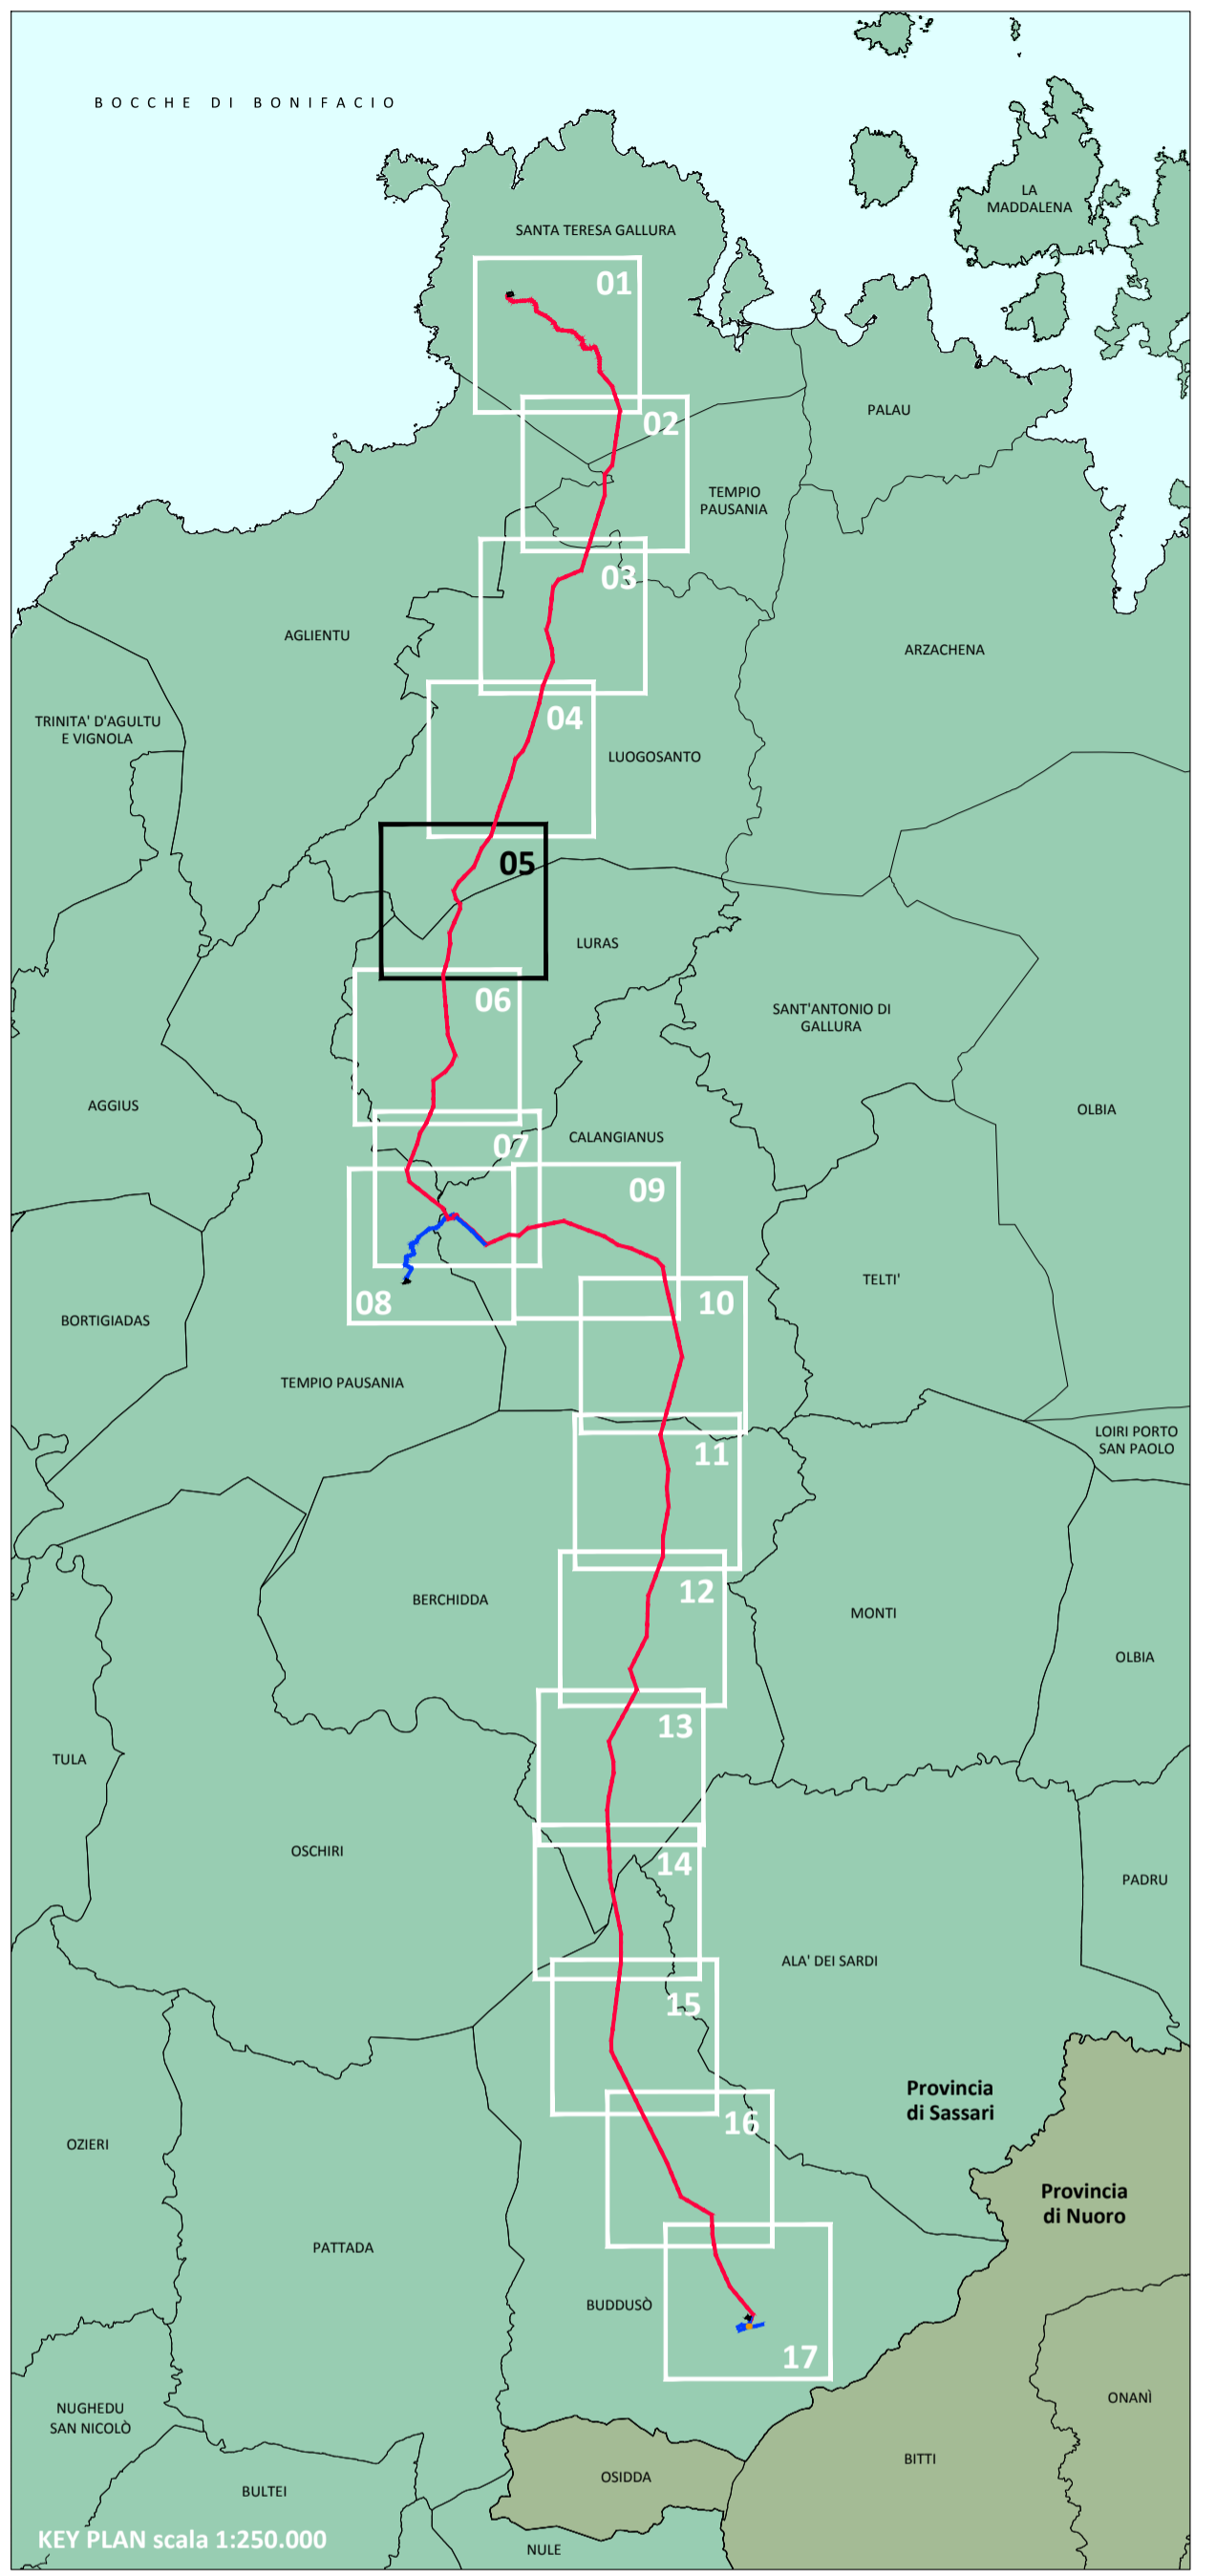

| | | | | | |
|-----------|------------|-----------------------|--|------------|--------------|
| REVISIONE | | | | | |
| 00 | 17/10/2018 | PRIMA EMISSIONE | S. Blasiotti | A. Ramundi | C. Bazzucchi |
| N. | DATA | DESCRIZIONE REVISIONI | ELABORATO | VERIFICATO | APPROVATO |
| | | | | | |
| | | | Certificata UNI EN ISO 9001:2015 Certificata UNI EN ISO 14001:2015 Certificata BS OHSAS 18001:2007 | | |
| | | | PROGER S.p.A. Operative Office Via Po, 99 - 66020 San Giovanni Teatino (CH) - Italy T. +39 086 44 41 1 - F. +39 086 44 41 230 - proger.it | | |

| | | | | | |
|-----------|------------|--|--|--------------------------|--|
| REVISIONE | | | | | |
| 00 | 19/10/2018 | M. Sala - S. Malis ING.FRE.SARINNO ELABORATO 19/10/2018 | V. Livonardi ING.FRE.SARINNO ACCETTATO 02/11/2018 | ACCETTATO TERNA | |
| N. | DATA | | | RIFERIMENTO ACCETTAZIONE | |

| | | | |
|--------------------------------|---|--|--|
| TIPOLOGIA DELL'ELABORATO | CODIFICA DELL'ELABORATO | | |
| INQUADRAMENTO | DE23661E1_BHR07307 | | |
| PROGETTO | TITOLO | | |
| TE-HX-08-010 / TE-HX-08-011 | Realizzazione nuovi elettrodotti a 150 kV "Santa Teresa - Tempio" e "Tempio - Budduso" - Nuove Stazioni Elettriche 150 kV di "Tempio" - "Budduso" e relativi raccordi linee | | |
| RICAVATO DAL DOC. TERNA | | | |
| CLASSIFICAZIONE DI SICUREZZA | PTO ELETTRODOTTI A 150 KV "SANTA TERESA - TEMPIO" E "TEMPIO - BUDDUSO" | | |
| STRUMENTI URBANISTICI COMUNALI | | | |

| | | | | |
|---------------------------------|---------------|---------|----------|--------|
| NOME DEL FILE | SCALA CAD | FORMATO | SCALA | FOGLIO |
| DE23661E1_BHR0730705A_00_00.dwg | 1 unità = 1 m | A1 | 1:10.000 | 7/23 |

Questo documento contiene informazioni di proprietà Terna Rete S.p.A. e deve essere utilizzato esclusivamente dal destinatario in relazione alle finalità per le quali è stato ricevuto. È vietata qualsiasi forma di riproduzione o di divulgazione senza l'esplicito consenso di Terna Rete S.p.A.
 This document contains information proprietary to Terna Rete S.p.A. and it will have to be used exclusively for the purposes for which it has been furnished. Whichever shape of spreading or reproduction without the written permission of Terna Rete Italia S.p.A. is prohibited.