

COMUNE DI LURAS
 PROVINCIA DI SASSARI
 PIANO URBANISTICO COMUNALE
 IN ADEGUAMENTO AL PIANO TERRITORIALE
 PAESISTICO
 Azzonamento territoriale
 Tav. n° 1-3
 Scala 1:10000

SISTEMA DI RIFERIMENTO
 UTM-WGS84-ETRF89 Fuso 32
 GAUSS-BOAGA Fuso Ovest


LEGENDA

- Delimitazione confine comunale
- Zona destinata a Servizi Generali G3-G4-G5
- Zona di Salvaguardia Archeologica - Monumentale H1
- Zona di Salvaguardia Ambientale H2
- Zona Agricola E1
- Zona Agricola E2
- Zona Agricola F4
- Zona Agricola E5
- Limite della zona di salvaguardia del lago Liacis
- Limite del P.T.P.

LEGENDA

- ● ● ● Limite comunale
- Nuovo elettrodotto aereo a 150 kV
- ▨ Nuova stazione elettrica 150 kV
- Raccordo aereo della nuova stazione elettrica a 150 kV
- Raccordo cavo interrato della nuova stazione elettrica a 150 kV
- n. Nuovo sostegno
- Elettrodotto aereo a 150 kV da demolire
- ⊗ Sostegni esistenti da demolire
- Elettrodotto aereo AT esistente
- ⊗ Sostegni esistenti

N.B. Il sostegno rappresentato in planimetria è da intendersi come un simbolo necessario solamente all'individuazione del centro picchettico; non rappresenta pertanto l'effettiva area di ingombro.

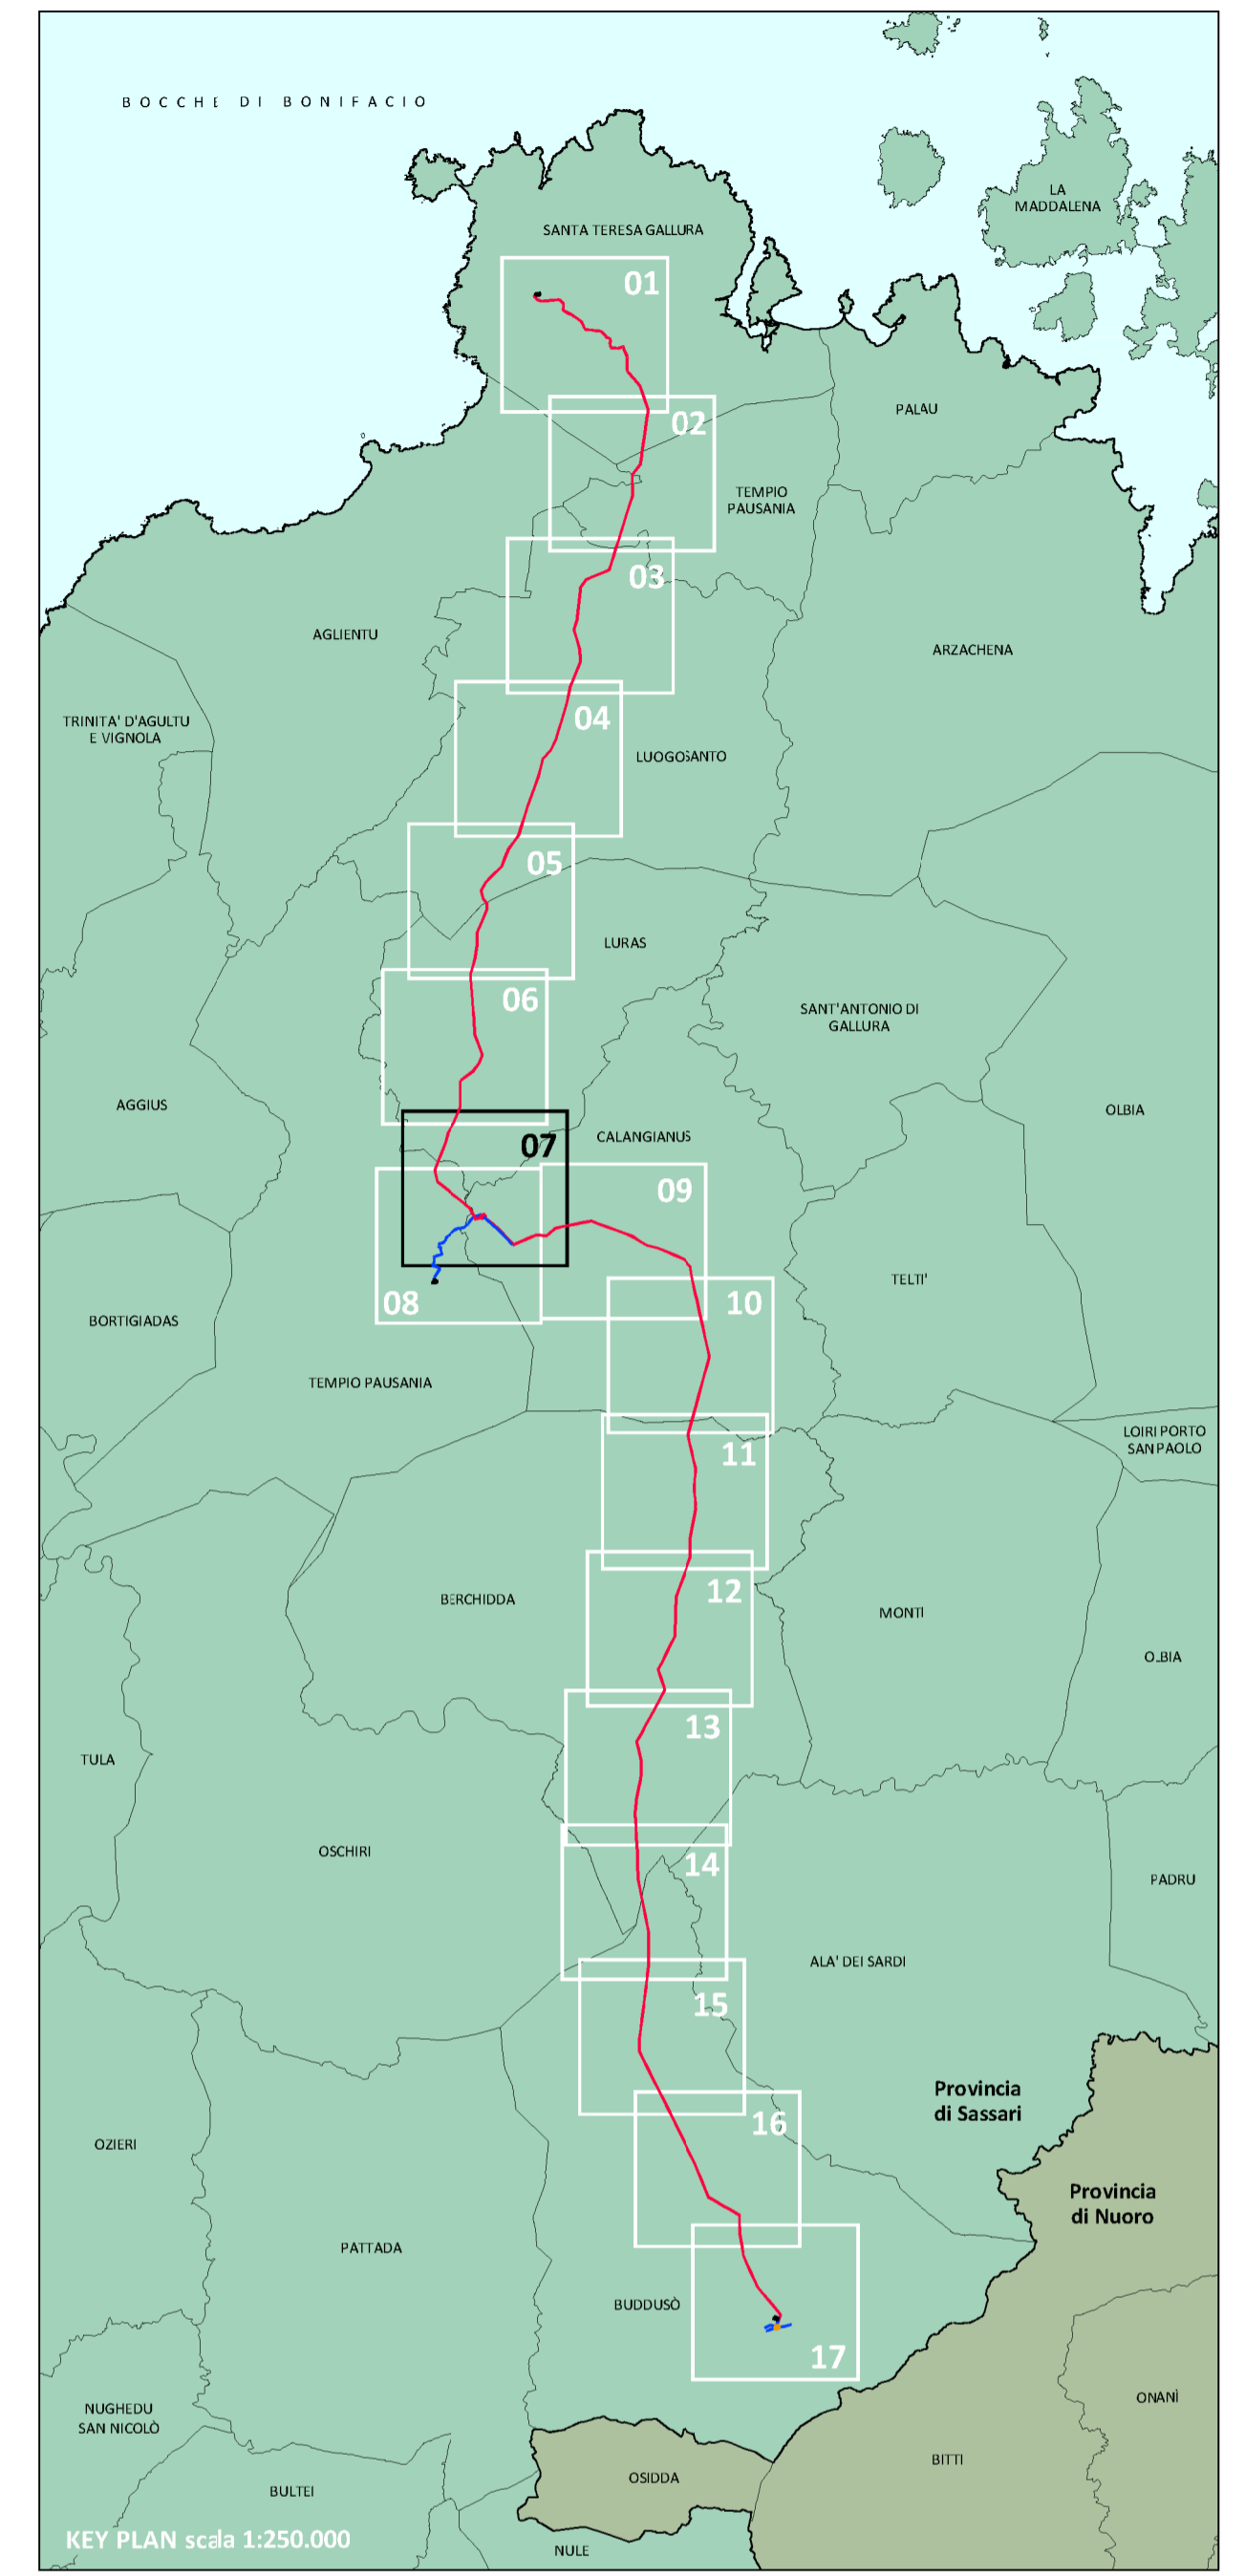

REVISIONE		PRIMA EMISSIONE		S. Biasiotti A. Ramundi C. Bazzucchi	
00	17/10/2018	DESCRIZIONE REVISIONI		ELABORATO	VERIFICATO
N. DATA		DESCRIZIONE REVISIONI		ELABORATO	VERIFICATO
N. DATA		DESCRIZIONE REVISIONI		ELABORATO	VERIFICATO

REVISIONE		ACCETTATO TERNA	
00	19/10/2018	RIFERIMENTO ACCETTAZIONE	
N. DATA		RIFERIMENTO ACCETTAZIONE	

TIPOLOGIA DELL'ELABORATO	CODIFICA DELL'ELABORATO	
INQUADRAMENTO	DE23661E1_BHR07307	
PROGETTO	TITOLO	
TE-HX-08-010 / TE-HX-08-011	Realizzazione nuovi elettrodotti a 150 kV "Santa Teresa - Tempio" e "Tempio - Budduso" - Nuove Stazioni Elettriche 150 kV di "Tempio" - "Budduso" e relativi raccordi linee	
RICAVATO DAL DOC. TERNA	PTO ELETTRODOTTI A 150 kV "SANTA TERESA - TEMPIO" E "TEMPIO - BUDDUSO"	
CLASSIFICAZIONE DI SICUREZZA	STRUMENTI URBANISTICI COMUNALI	

Nome del file: 0123661E1_BHR0730707a_00_00.dwg
 Scala CAD: 1 unità = 1 m
 Formato: A1
 Scala: 1:10.000
 Foglio: 10/23

Questo documento contiene informazioni di proprietà Terna Rete S.p.A. e deve essere utilizzato esclusivamente dal destinatario in relazione alle finalità per le quali è stato ricevuto. È vietata qualsiasi forma di riproduzione o di divulgazione senza l'esplicito consenso di Terna Rete S.p.A.
 This document contains information proprietary to Terna Rete S.p.A. and it will have to be used exclusively for the purposes for which it has been furnished. Whichever shape of spreading or reproduction without the written permission of Terna Rete Italia S.p.A. is prohibited.