


**COMUNE DI TEMPIO PAUSANIA**  
PIANO DI FABBRICAZIONE

Scala 1:10000


0 200 400 600 m

**SISTEMA DI RIFERIMENTO**  
UTM-WGS84-ETRF89 Fuso 32  
GAUSS-BOAGA Fuso Ovest

- Catasto**
- mappali
  - edifici
  - strade
  - acque
  - numero mappali
  - nomi strade-fiumi-localita
  - simbologie
- P.D.F.**
- contorni zone
  - sigle zone
  - Zone A
  - Zone B
  - Zone B1
  - Zone C1
  - Zone C2
  - Zone C4
  - Zone C5
  - Zone C6
  - Zone D
  - Zone F
  - Zone G
  - Zone H
  - Zone S1
  - Zone S2
  - Zone S3
  - Zone S4
  - Zone E
  - vincolo ambientale
  - vincolo idrogeologico
  - incendi 2004
  - incendi 2005
  - incendi 2006

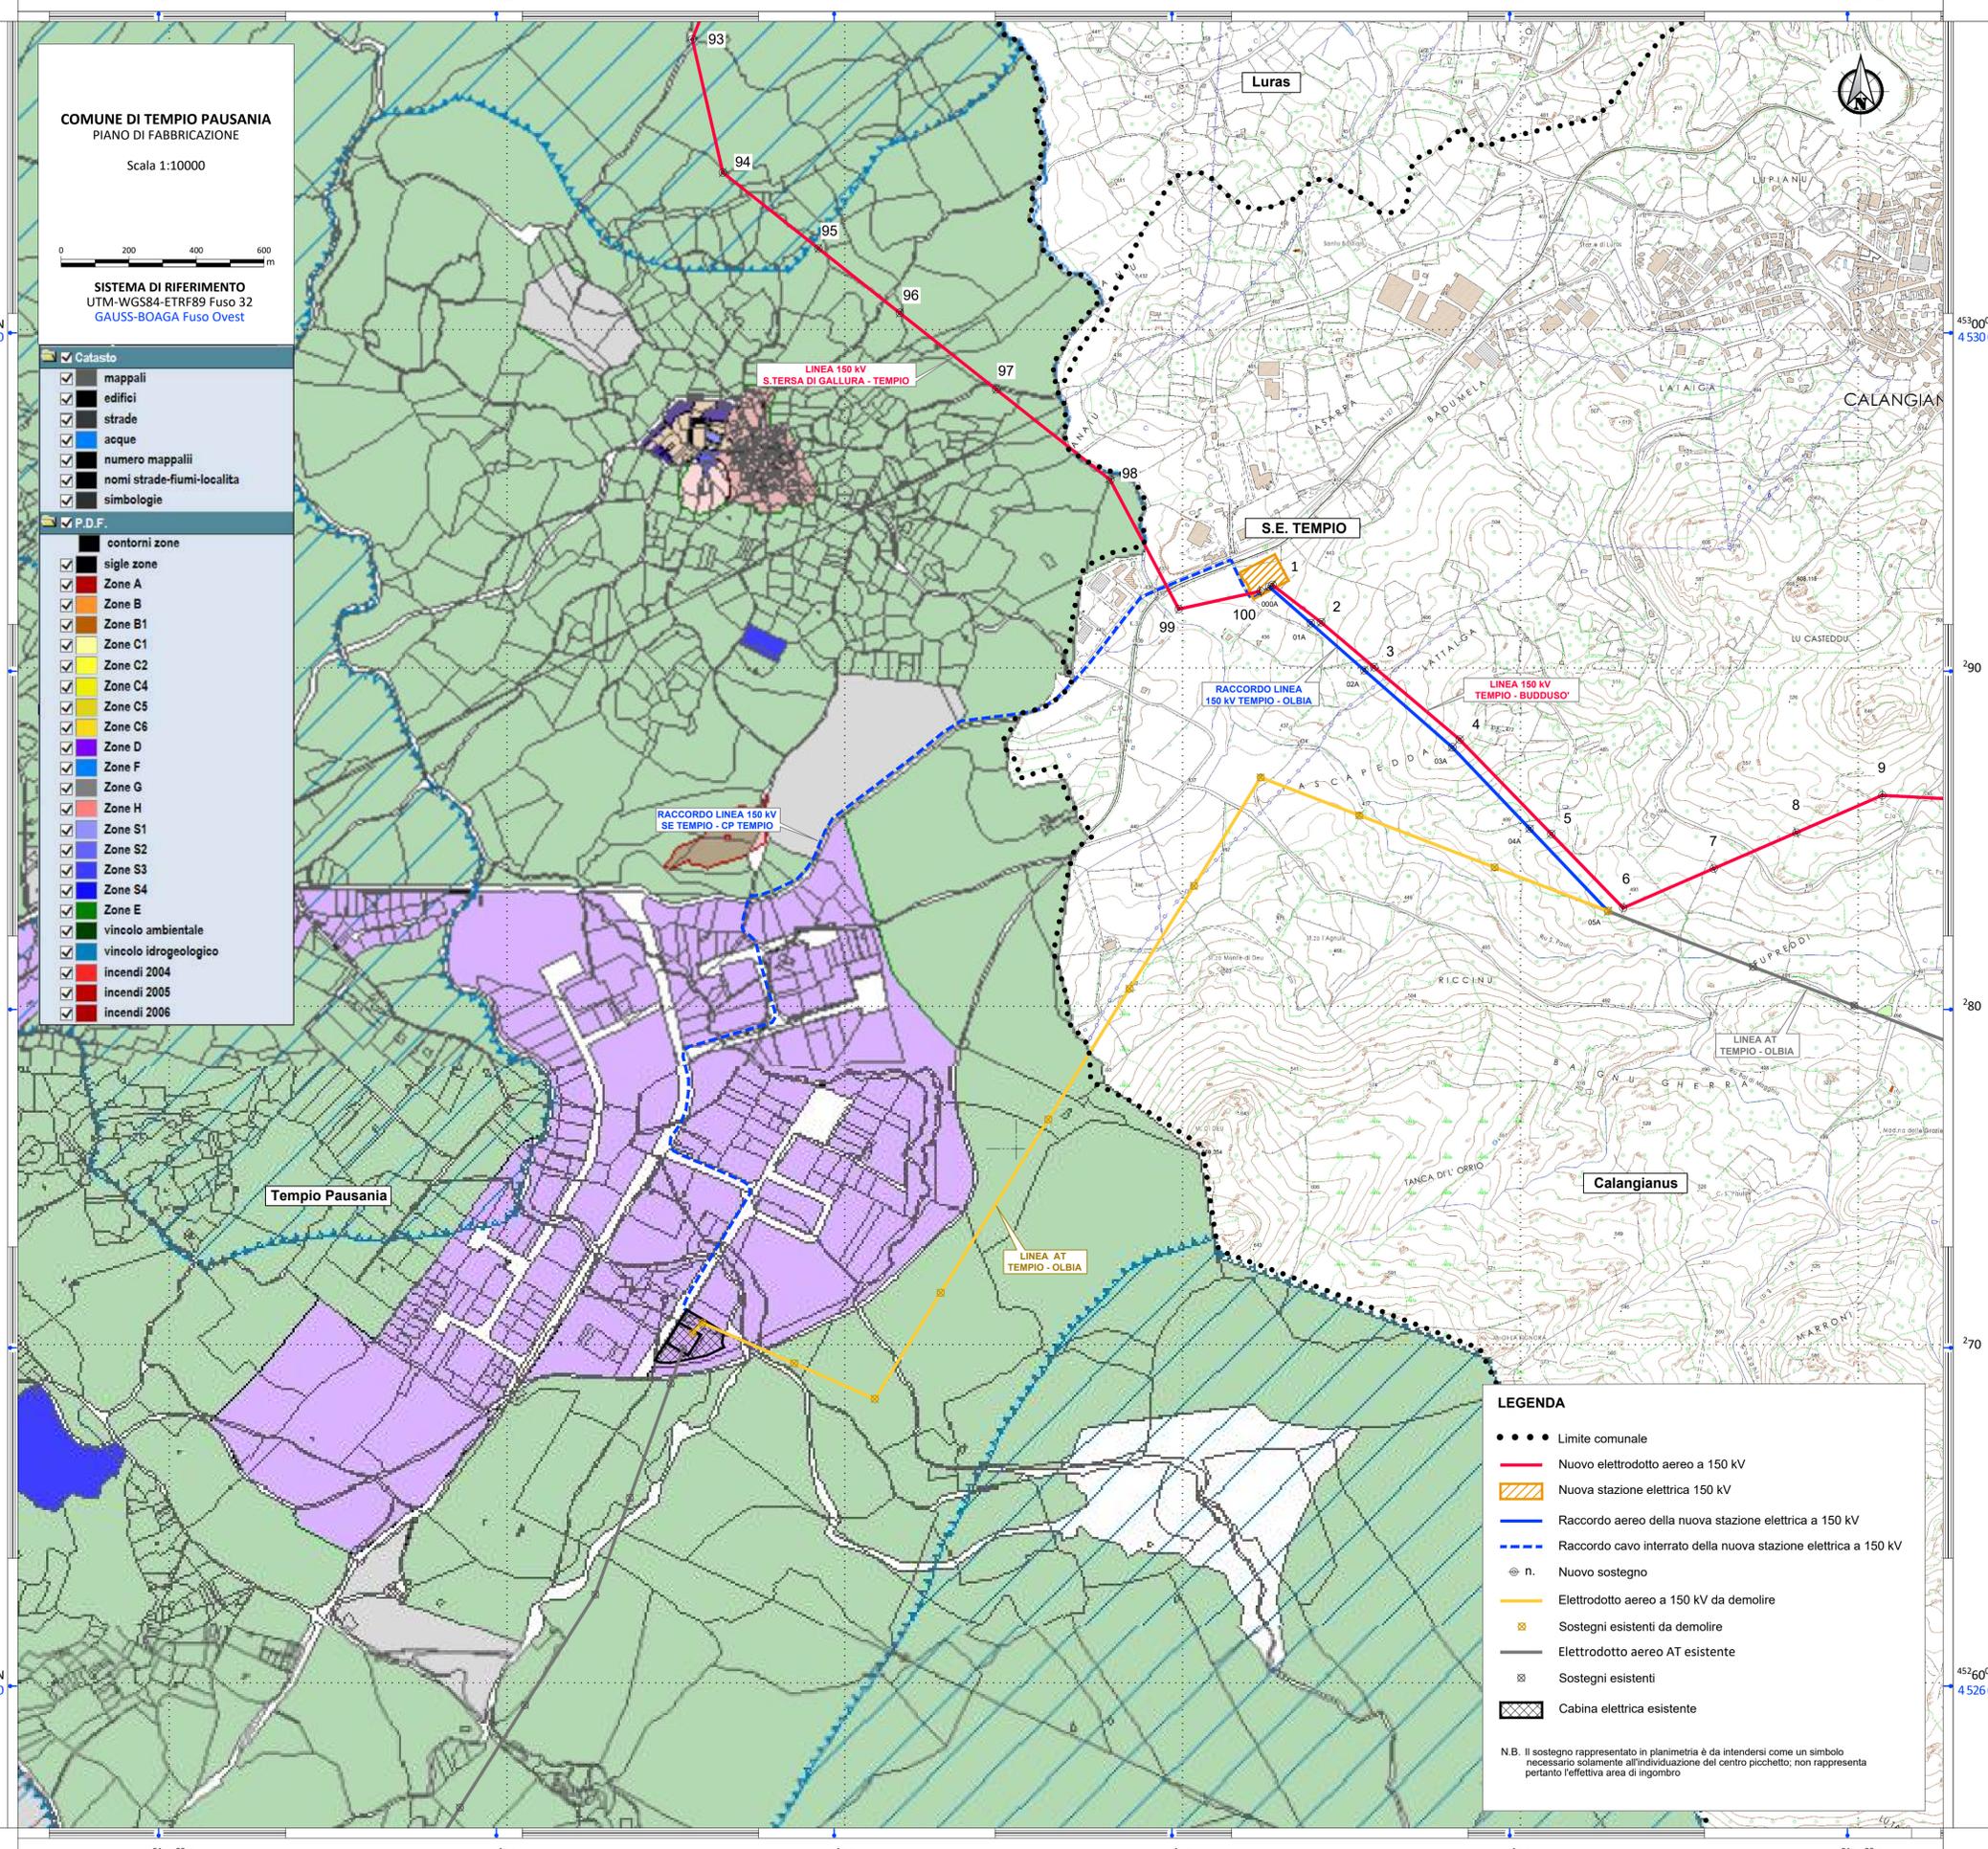

- LEGENDA**
- Limite comunale
  - Nuovo elettrodotto aereo a 150 kV
  - ▨ Nuova stazione elettrica 150 kV
  - Raccordo aereo della nuova stazione elettrica a 150 kV
  - Raccordo cavo interrato della nuova stazione elettrica a 150 kV
  - ⊙ n. Nuovo sostegno
  - Elettrodotto aereo a 150 kV da demolire
  - ⊙ Sostegni esistenti da demolire
  - Elettrodotto aereo AT esistente
  - ⊙ Sostegni esistenti
  - ▨ Cabina elettrica esistente
- N.B. Il sostegno rappresentato in planimetria è da intendersi come un simbolo necessario solamente all'individuazione del centro picchetto; non rappresenta pertanto l'effettiva area di ingombro

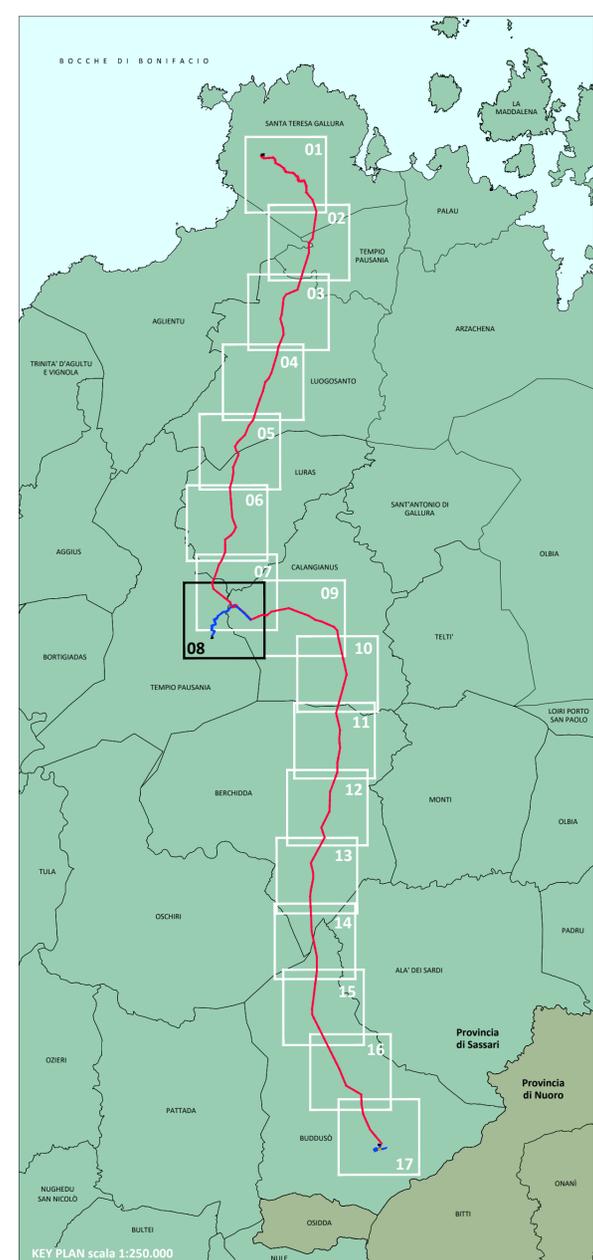

REVISIONE					
00	17/10/2018	PRIMA EMISSIONE	S. Blasiotti	A. Ramundi	C. Bazzucchi
N.	DATA	DESCRIZIONE REVISIONI	ELABORATO	VERIFICATO	APPROVATO

REVISIONE				
00	19/10/2018	M. Sala - S. Malis INGEGNERE SOLENDO ACCREDITATO TERNA/TERRA	V. Iacoviello INGEGNERE SOLENDO ACCREDITATO TERNA/TERRA	ACCETTATO TERNA RIFERIMENTO ACCETTAZIONE
N.	DATA			

TIPOLOGIA DELL'ELABORATO	CODIFICA DELL'ELABORATO	
INQUADRAMENTO	DE23661E1_BHR07307	
PROGETTO	TE-HX-08-010 / TE-HX-08-011	TITOLO
RICAVATO DAL DOC. TERNA		Realizzazione nuovi elettrodotti a 150 kV "Santa Teresa - Tempio" e "Tempio - Budduso" - Nuove Stazioni Elettriche 150 kV di "Tempio" - "Budduso" e relativi raccordi linee
CLASSIFICAZIONE DI SICUREZZA		PTO ELETTRODOTTI A 150 kV "SANTA TERESA - TEMPIO" E "TEMPIO - BUDDUSO"
STRUMENTI URBANISTICI COMUNALI		

NOME DEL FILE	SCALA CAD	FORMATO	SCALA	FOGLIO
DE23661E1_BHR0730708_00_00.dwg	1 unità = 1 m	A1	1:10.000	12/23

Questo documento contiene informazioni di proprietà Terna Rete S.p.A. e deve essere utilizzato esclusivamente dal destinatario in relazione alle finalità per le quali è stato ricevuto. È vietata qualsiasi forma di riproduzione o di divulgazione senza l'esplicito consenso di Terna Rete S.p.A.  
This document contains information proprietary to Terna Rete S.p.A. and it will have to be used exclusively for the purposes for which it has been furnished. Whichever shape of spreading or reproduction without the written permission of Terna Rete Italia S.p.A. is prohibited.