


COMUNE DI CALANGIANUS
 PROVINCIA DI SASSARI
 PIANO URBANISTICO COMUNALE
 adeguato al vigente Piano
 Territoriale Paesistico
 (L.R. 45/1989 - D.P.G.R. n. 266/1993 pubblicato sul
 B.U.R.A.S. n. 44/1993)
 B - STUDIO DEL P.U.C.
 TAV. R2 / R2.1
 CARTOGRAFIA DI SINTESI DEL TERRITORIO
 EXTRAURBANO Parte "A / B"

Scala 1:10000

0 200 400 600 m

- SISTEMA DI RIFERIMENTO**
 UTM-WGS84-ETRF89 Fuso 32
 GAUSS-BOAGA Fuso Ovest
- LEGENDA**
- LIMITE COMUNALE
 - DELIMITAZIONE ZONE
 - CENTRO URBANO
 - ZONE E1 AGRICOLE DA ABBANDONARE AD ACCORDO DI PROGRAMMA
 - ZONE E2 AGRICOLE GARANTITE DA UNA PRODUZIONE AGRICOLA TIPICA E SPECIALIZZATA
 - ZONE E3 AGRICOLE DI MINIMA ADESIONE PER LA FUNZIONE AGRICOLA PRODUTTIVA IN RELAZIONE ALL'ETEROGENEITA' COMPLESSIVA E LOCALIZZAZIONE DEI TERRENI
 - ZONE E4 AGRICOLE CON CARATTERISTICA URBANISTICA DI NUCLEI D'ADESIONE
 - ZONE E5 AGRICOLE DI RISPETTO PAESISTICO AMBIENTALE
 - ZONE E5.2 AGRICOLE DI RISPETTO DEL PERIMETRO DEL CENTRO ABITATO
 - ZONE G1 IMPERMEI ED ATTREZZATURE URBANE

- LEGENDA**
- Nuovo elettrodotto aereo a 150 kv
 - ⊙ n. Nuovo sostegno
 - Elettrodotto aereo AT esistente
 - ⊙ Sostegni esistenti
- N.B. Il sostegno rappresentato in planimetria è da intendersi come un simbolo necessario solamente all'individuazione del centro picchetto; non rappresenta pertanto l'effettiva area di ingombro

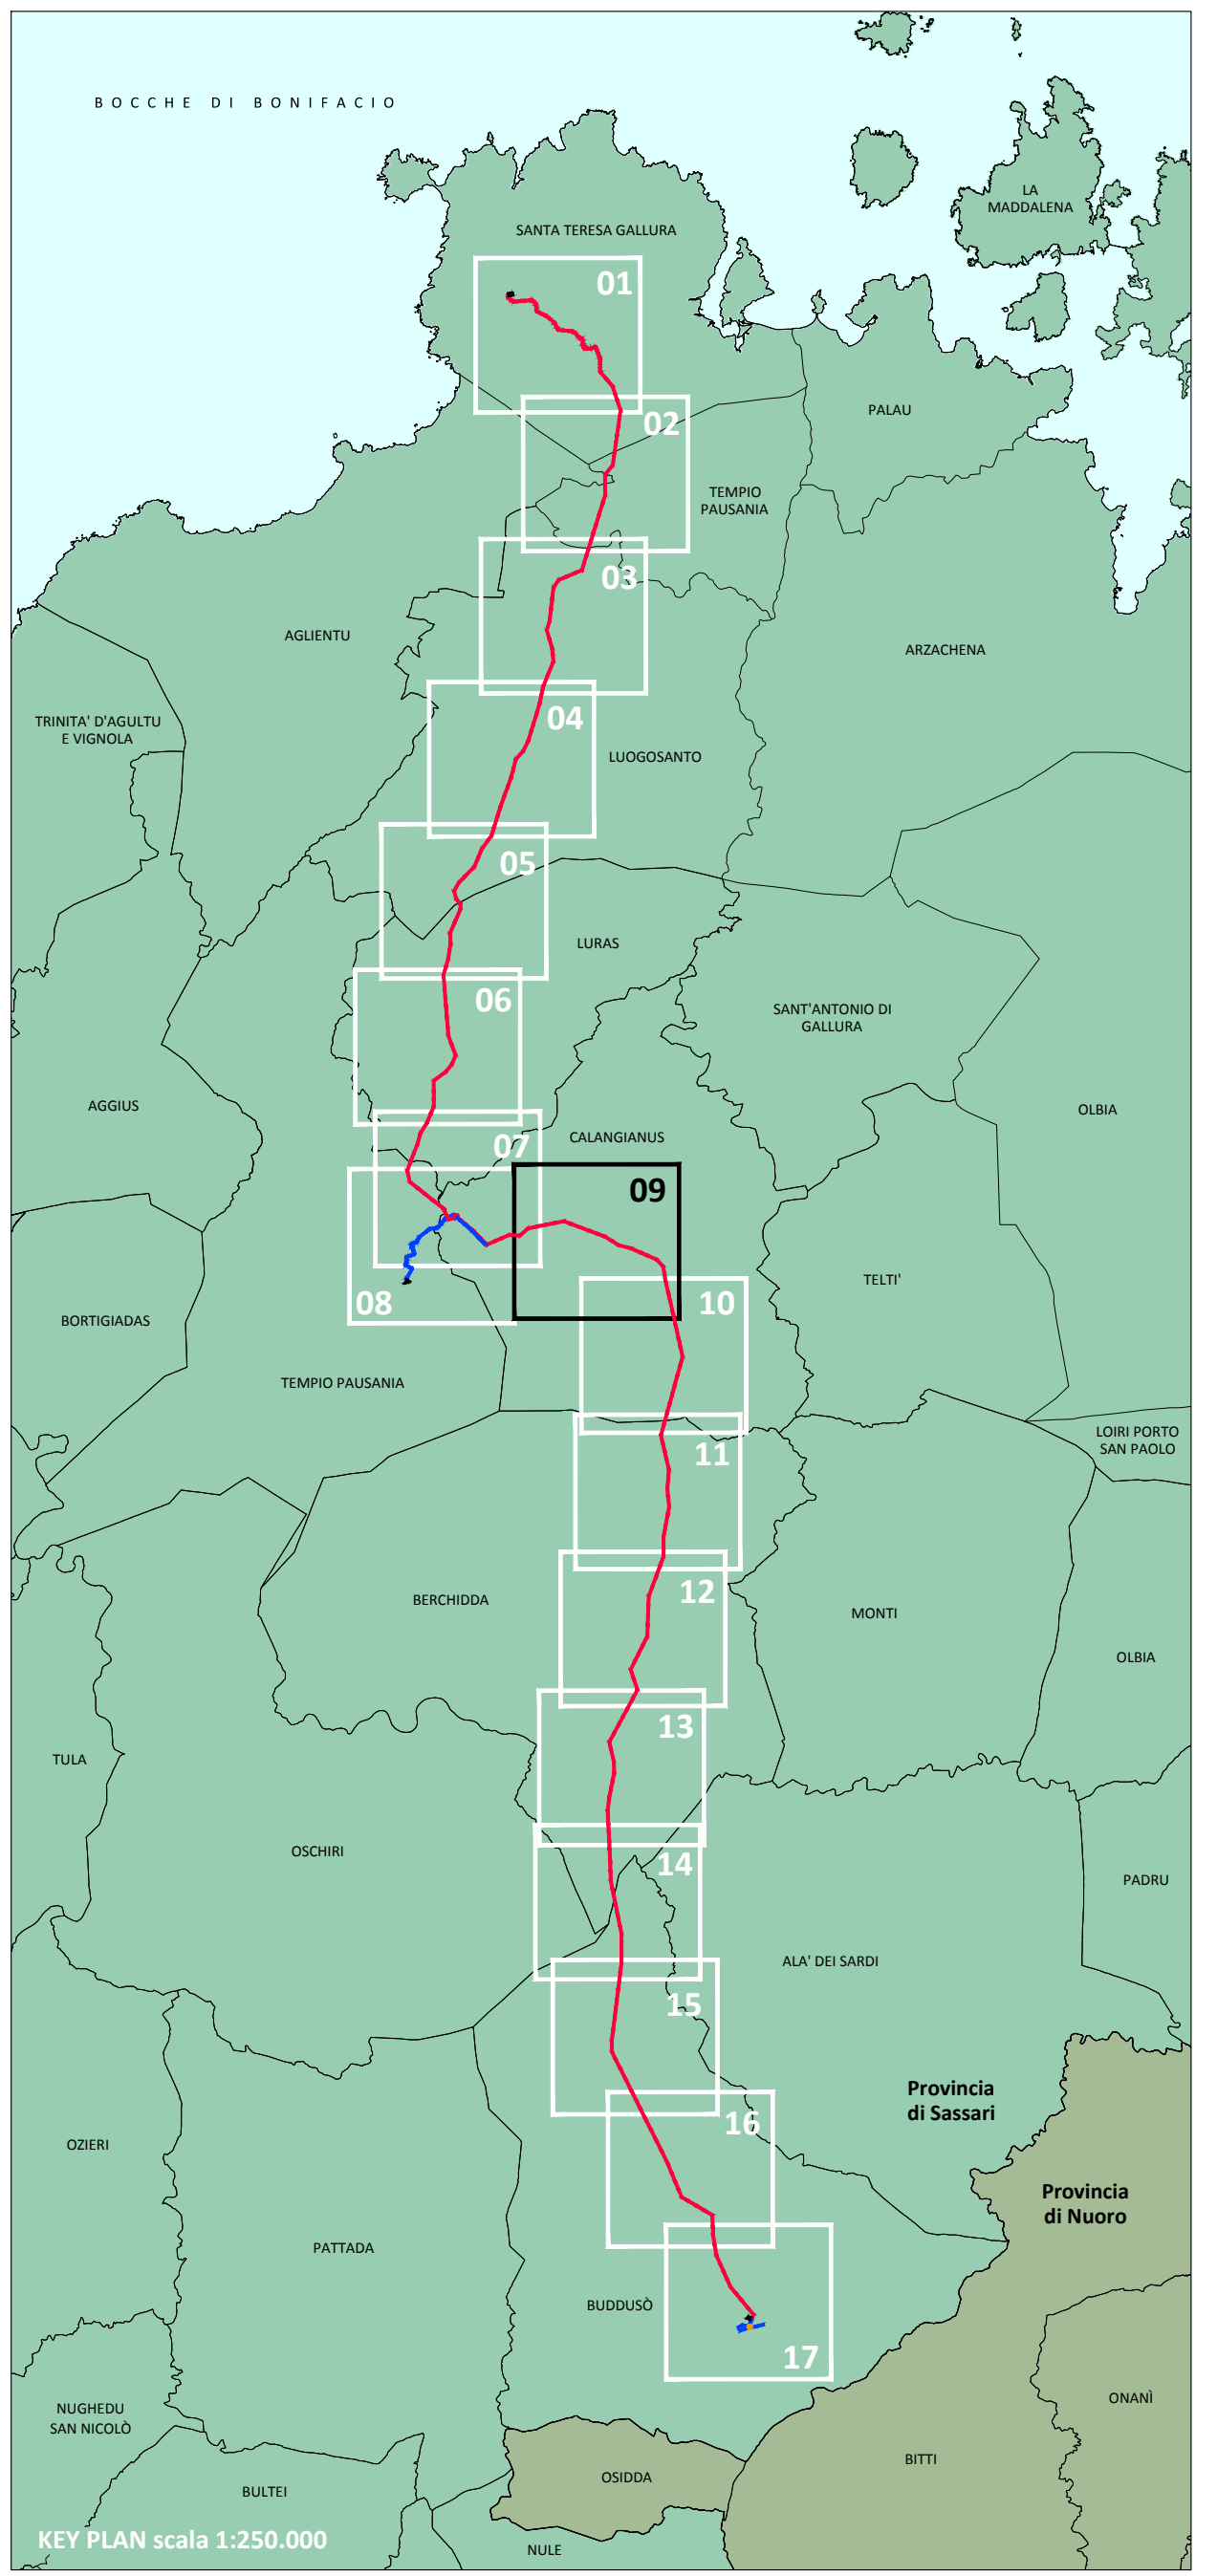

REVISIONE	N.	DATA	DESCRIZIONE REVISIONI	ELABORATO	VERIFICATO	APPROVATO
00	17/10/2018		PRIMA EMISSIONE	S. Blasiotti	A. Ramundi	C. Bazzucchi

Certificata UNI EN ISO 9001:2015
 Certificata UNI EN ISO 14001:2015
 Certificata BS OHSAS 18001:2007

Terna Rete Italia
 Terna Group

REVISIONE	N.	DATA	DESCRIZIONE REVISIONI	ACCETTATO TERNA	RIFERIMENTO ACCETTAZIONE
00	19/10/2018		M. Sella - S. Mulas ING. FINE SUPERIND ELABORAZIONE TAV. R2/01	V. Livonardi ING. FINE SUPERIND ACCETTATO CONFERMA TERNA	ACCETTATO TERNA

TIPOLOGIA DELL'ELABORATO	CODIFICA DELL'ELABORATO	INQUADRAMENTO	DE23661E1_BHR07307	PROGETTO	TITOLO
TE-HX-08-010 / TE-HX-08-011		RICAVATO DAL DOC. TERNA		Realizzazione nuovi elettrodotti a 150 kv "Santa Teresa - Tempio" e "Tempio - Budduso" - Nuove Stazioni Elettriche 150 kv di "Tempio" - "Budduso" e relativi raccordi linee	
CLASSIFICAZIONE DI SICUREZZA				PTO ELETTRODOTTI A 150 KV "SANTA TERESA - TEMPIO" E "TEMPIO - BUDDUSO"	
STRUMENTI URBANISTICI COMUNALI					
NOME DEL FILE	SCALA CAD	FORMATO	SCALA	FOGLIO	
DE23661E1_BHR0730709_00_00.dwg	1 unità = 1 m	A1	1:10.000	14/23	

Questo documento contiene informazioni di proprietà Terna Rete S.p.A. e deve essere utilizzato esclusivamente dal destinatario in relazione alle finalità per le quali è stato ricevuto. È vietata qualsiasi forma di riproduzione o di divulgazione senza l'esplicito consenso di Terna Rete S.p.A.
 This document contains information proprietary to Terna Rete S.p.A. and it will have to be used exclusively for the purposes for which it has been furnished. Whichever shape of spreading or reproduction without the written permission of Terna Rete Italia S.p.A. is prohibited.