

LEGENDA

- ● ● ● Limite comunale
- Nuovo elettrodotto aereo a 150 kV
- ⊕ n. Nuovo sostegno
- Elettrodotto aereo AT esistente
- ⊗ Sostegni esistenti


N.B. Il sostegno rappresentato in planimetria è da intendersi come un simbolo necessario solamente all'individuazione del centro picchetto; non rappresenta pertanto l'effettiva area di ingombro

COMUNE DI CALANGIANUS
 PROVINCIA DI SASSARI
 PIANO URBANISTICO COMUNALE adeguato al vigente Piano Territoriale Paesistico
 (L.R. 45/1989 - D.P.G.R. n. 266/1993 pubblicato sul B.U.R.A.S. n. 44/1993)
 B - STUDIO DEL P.U.C. Tav. 02/02.1
 CARTOGRAFIA DI SINTESI DEL TERRITORIO EXTRAURBANO Parte "A / B"
 Scala 1:10000

SISTEMA DI RIFERIMENTO
 UTM-WGS84-ETRF89 Fuso 32
 GAUSS-BOAGA Fuso Ovest

LEGENDA

- LIMITE COMUNALE
- DELIMITAZIONE ZONE
- CENTRO URBANO
- ZONE E1 AREE DI INTERESSE PAESISTICO
- ZONE E2 AREE DI INTERESSE PAESISTICO
- ZONE E4 AREE DI INTERESSE PAESISTICO
- ZONE ES.1 AREE DI INTERESSE PAESISTICO
- ZONE ES.2 AREE DI INTERESSE PAESISTICO
- ZONE G AREE DI INTERESSE PAESISTICO

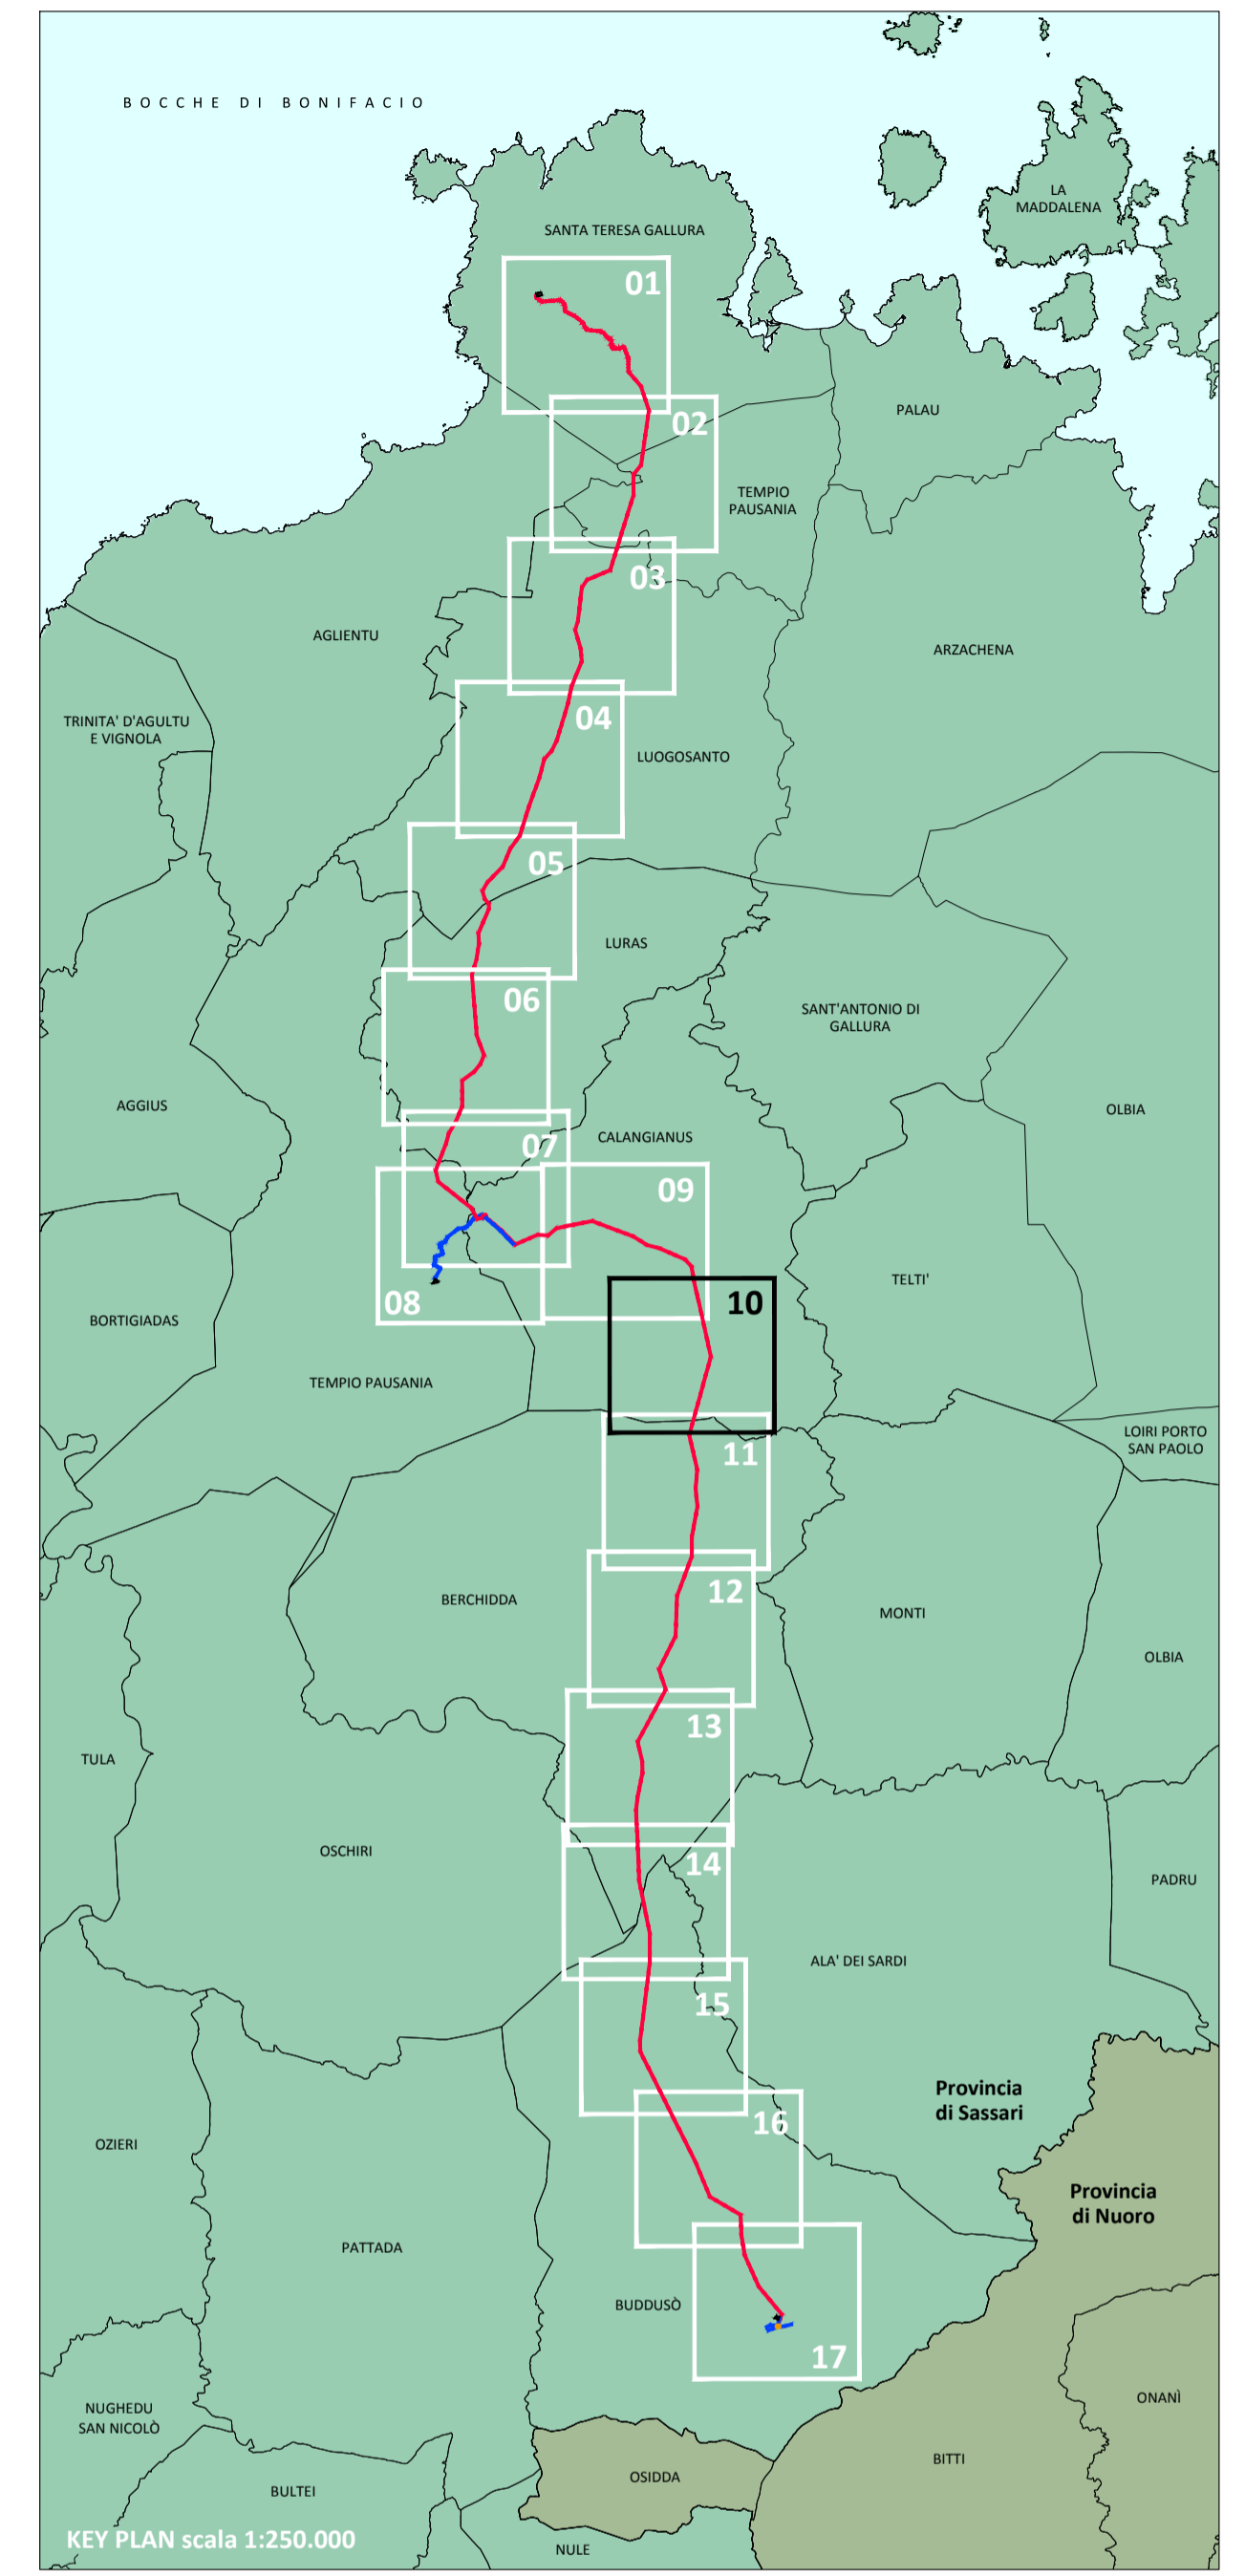

| | | | | | | | | | |
|-----------|------------|----------------------------------|---|-----------------------------------|-----------|---|--|--|--|
| REVISIONE | | | | | | | | | |
| 00 | 17/10/2018 | PRIMA EMISSIONE | S. Blasioti / A. Ramundi / C. Bazzucchi | | | | | | |
| N. | DATA | DESCRIZIONE REVISIONI | ELABORATO | VERIFICATO | APPROVATO | | | | |
| | | Certificata UNI EN ISO 9001:2015 | | Certificata UNI EN ISO 14001:2015 | | PROGER S.P.A. Operative Office Via Po, 99 - 66020 San Giovanni Teatino (CH), Italy T. +39 086 44 41 31 - F. +39 086 44 41 230 - www.proger.it | | | |

| | | | | | | | | | |
|-----------|------------|----------------------------------|-----------------|-----------|--|---|--|--|--|
| REVISIONE | | | | | | | | | |
| 00 | 19/10/2018 | M. Sala - S. Mulas / V. Scivardi | ACCETTATO TERNA | | | ACCETTATO TERNA RIFERIMENTO ACCETTAZIONE | | | |
| N. | DATA | ELABORATO | VERIFICATO | APPROVATO | | | | | |

| | | | | | |
|------------------------------|------------------------------|---|--------------------------------|------------------------------|---|
| TIPOLOGIA DELL'ELABORATO | INQUADRAMENTO | DE23661E1_BHR07307 | CODIFICA DELL'ELABORATO | TIPOLOGIA DELL'ELABORATO | DE23661E1_BHR07307 |
| PROGETTO | PROGETTO | TE-HX-08-010 / TE-HX-08-011 | TITOLO | PROGETTO | TE-HX-08-010 / TE-HX-08-011 |
| RICAVATO DAL DOC. TERNA | RICAVATO DAL DOC. TERNA | Realizzazione nuovi elettrodotti a 150 kV "Santa Teresa - Tempio" e "Tempio - Budduso" - Nuove Stazioni Elettriche 150 kV di "Tempio" - "Budduso" e relativi raccordi linee | STRUMENTI URBANISTICI COMUNALI | RICAVATO DAL DOC. TERNA | Realizzazione nuovi elettrodotti a 150 kV "Santa Teresa - Tempio" e "Tempio - Budduso" - Nuove Stazioni Elettriche 150 kV di "Tempio" - "Budduso" e relativi raccordi linee |
| CLASSIFICAZIONE DI SICUREZZA | CLASSIFICAZIONE DI SICUREZZA | PTO ELETTRODOTTI A 150 kV "SANTA TERESA - TEMPIO" E "TEMPIO - BUDDUSO" | STRUMENTI URBANISTICI COMUNALI | CLASSIFICAZIONE DI SICUREZZA | PTO ELETTRODOTTI A 150 kV "SANTA TERESA - TEMPIO" E "TEMPIO - BUDDUSO" |
| NOME DEL FILE | SCALA CAD | 1 unità = 1 m | FORMATO | SCALA | 1:10.000 |
| DE23661E1_BHR07307_00_00.dwg | SCALA CAD | 1 unità = 1 m | FORMATO | SCALA | 1:10.000 |
| | SCALA CAD | 1 unità = 1 m | FORMATO | SCALA | 1:10.000 |
| | SCALA CAD | 1 unità = 1 m | FORMATO | SCALA | 1:10.000 |
| | SCALA CAD | 1 unità = 1 m | FORMATO | SCALA | 1:10.000 |
| | SCALA CAD | 1 unità = 1 m | FORMATO | SCALA | 1:10.000 |

Questo documento contiene informazioni di proprietà Terma Rete S.p.A. e deve essere utilizzato esclusivamente dal destinatario in relazione alla finalità per la quale è stato ricevuto. È vietata qualsiasi forma di riproduzione o di divulgazione senza l'esplicito consenso di Terma Rete S.p.A.
 This document contains information proprietary to Terma Rete S.p.A. and it will have to be used exclusively for the purposes for which it has been furnished. Whichever shape of spreading or reproduction without the written permission of Terma Rete Italia S.p.A. is prohibited.