

COMUNE DI BERCHIDDA
 PROVINCIA DI SASSARI
 PROGRAMMA DI FABBRICAZIONE

Scala 1:10000

0 200 400 600 m


SISTEMA DI RIFERIMENTO
 UTM-WGS84-ETRF89 Fuso 32
 GAUSS-BOAGA Fuso Ovest

LEGENDA
 Zona E - AGRICOLE

LEGENDA

- ● ● Limite comunale
- Nuovo elettrodotto aereo a 150 kV
- ⊙ n. Nuovo sostegno

N.B. Il sostegno rappresentato in planimetria è da intendersi come un simbolo necessario solamente all'individuazione del centro picchetto; non rappresenta pertanto l'effettiva area di ingombro

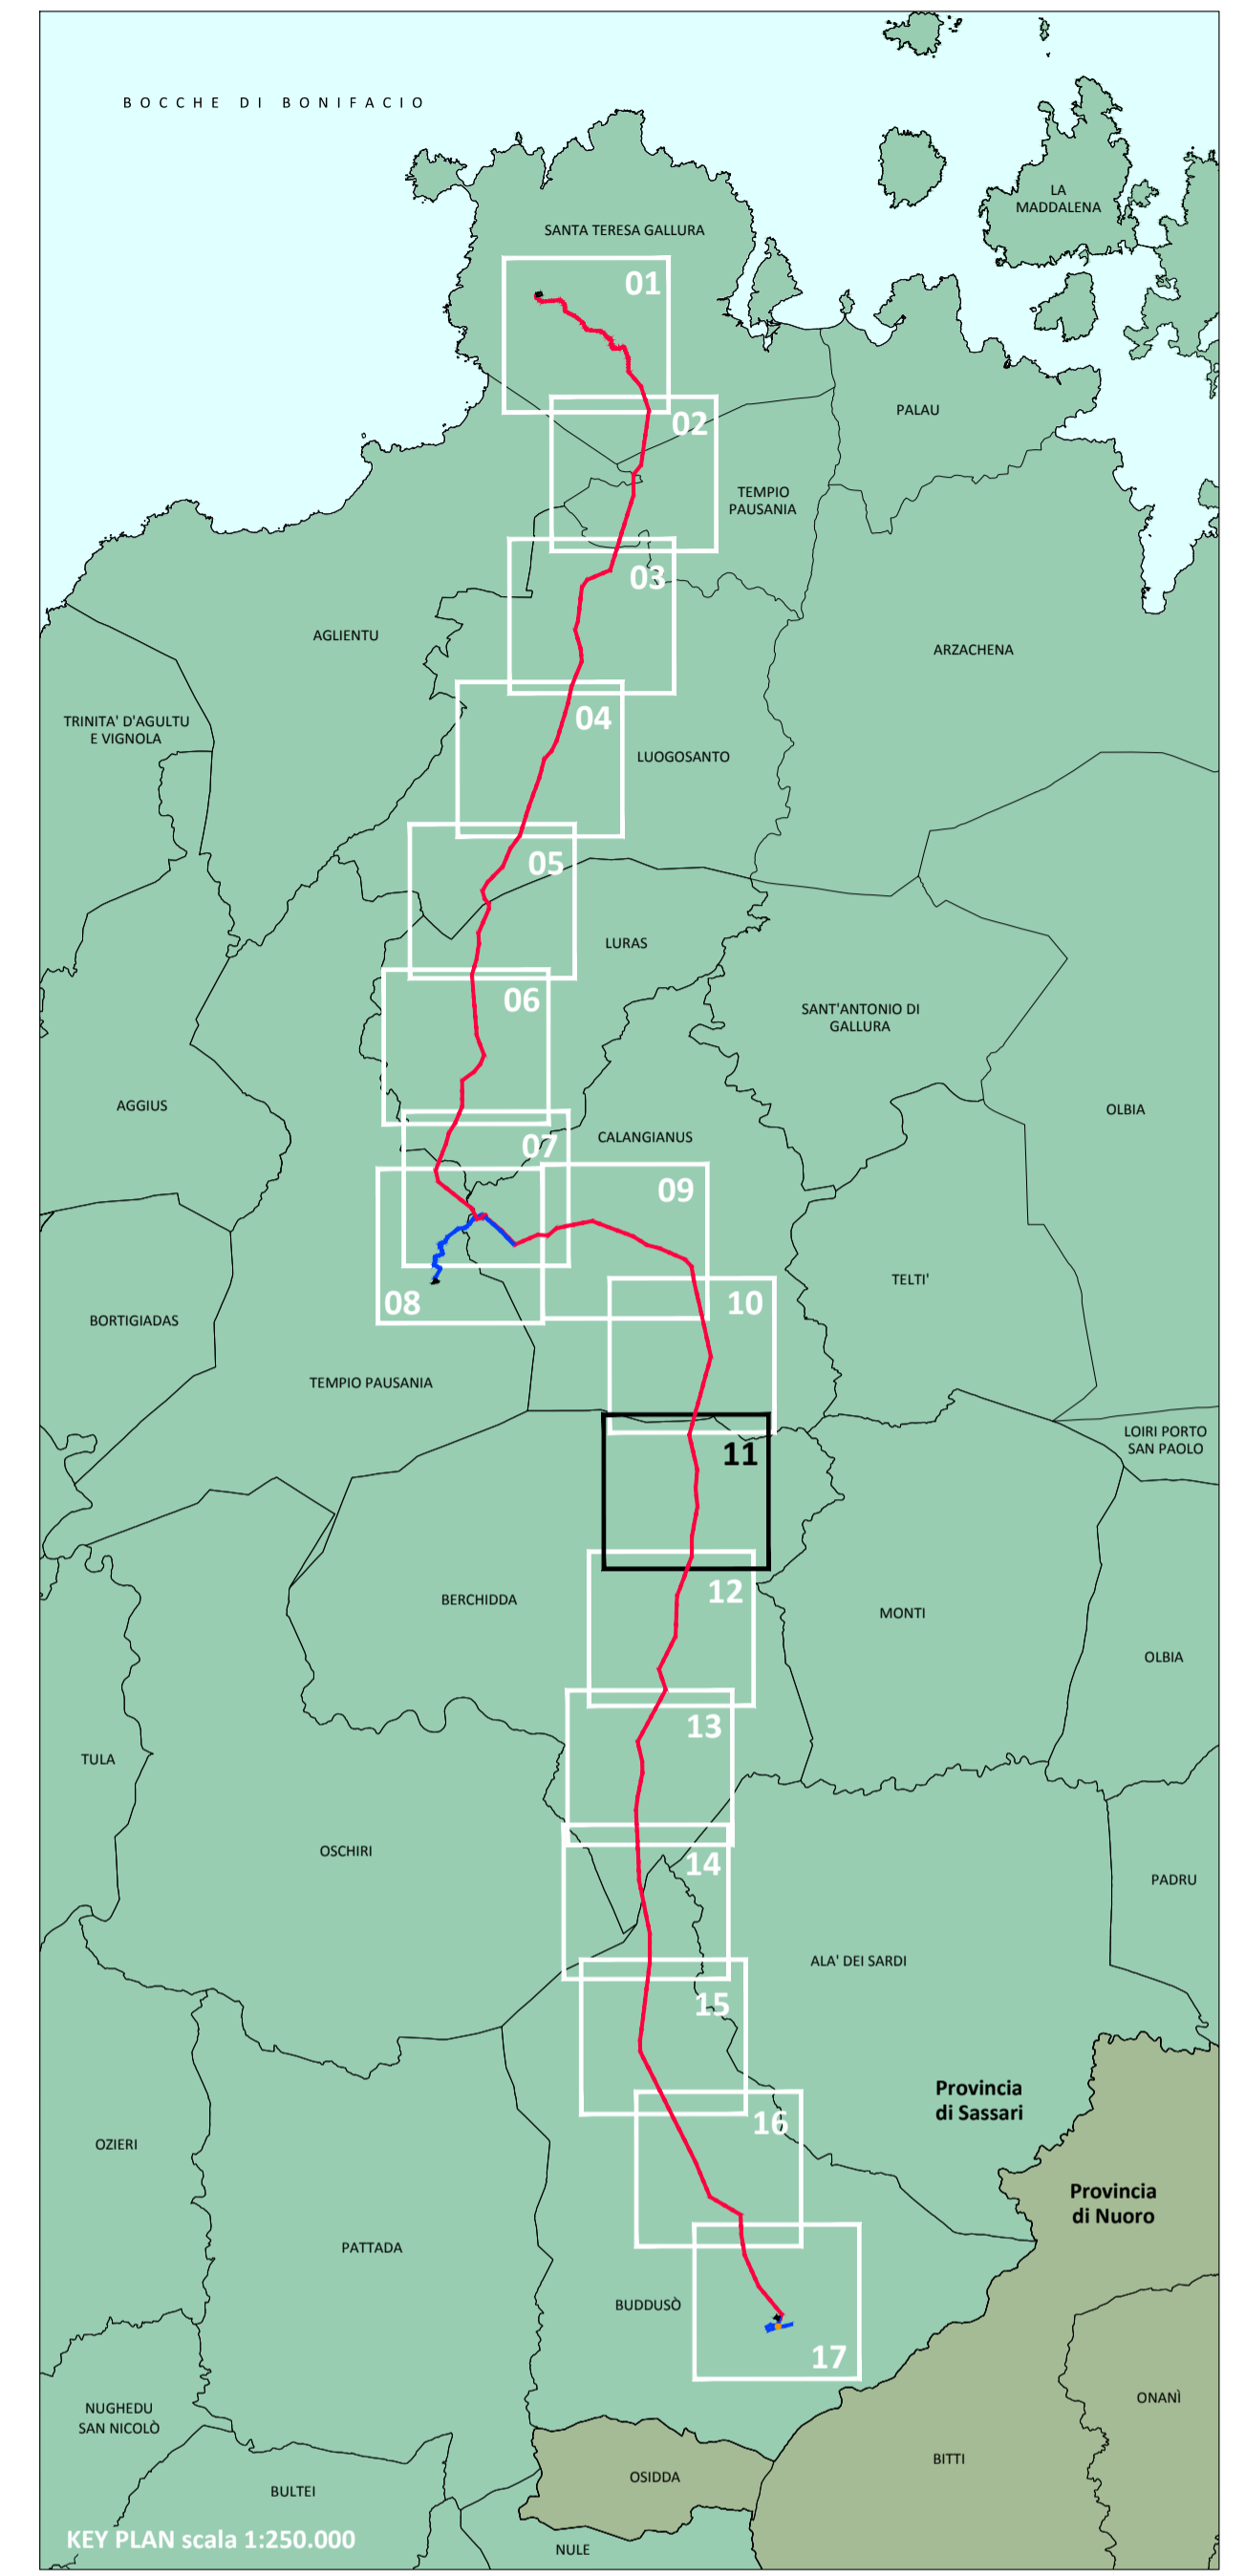

REVISIONE					
00	17/10/2018	PRIMA EMISSIONE	S. Blasiotti	A. Ramundi	C. Bazzucchi
N.	DATA	DESCRIZIONE REVISIONI	ELABORATO	VERIFICATO	APPROVATO
			<small>Certificata UNI EN ISO 9001:2015 Certificata UNI EN ISO 14001:2015 Certificata BS OHSAS 18001:2007</small>		 <small>PROGER S.p.A. Operative Office Via Po, 99 - 06020 San Giovanni Teatino (CH) - Italy T. +39 086 44 41 1 - F. +39 086 44 41 230 - gproger.it</small>

REVISIONE				
00	19/10/2018	M. Sala - S. Mulas ING.FRE. SARRI/ND ELABORAZIONE TERRA/07	V. Livonardi ING.FRE. SARRI/ND ACCETTATO COPIA TERNA	ACCETTATO TERNA
N.	DATA	ELABORATO	ACCETTATO	RIFERIMENTO ACCETTAZIONE

TIPOLOGIA DELL'ELABORATO	CODIFICA DELL'ELABORATO		 TERNAGROUP
INQUADRAMENTO	DE23661E1_BHR07307		
PROGETTO	TITOLO		
TE-HX-08-010 / TE-HX-08-011	Realizzazione nuovi elettrodotti a 150 kV "Santa Teresa - Tempio" e "Tempio - Budduso" - Nuove Stazioni Elettriche 150 kV di "Tempio" - "Budduso" e relativi raccordi linee		
RICAVATO DAL DOC. TERNA			
CLASSIFICAZIONE DI SICUREZZA	PTO ELETTRODOTTI A 150 kV "SANTA TERESA - TEMPIO" E "TEMPIO - BUDDUSO"		
STRUMENTI URBANISTICI COMUNALI			

NOME DEL FILE	SCALA CAD	FORMATO	SCALA	FOGLIO
DE23661E1_BHR0730711_00_00.dwg	1 unità = 1 m	A1	1:10.000	16/23

Questo documento contiene informazioni di proprietà Terna Rete S.p.A. e deve essere utilizzato esclusivamente dal destinatario in relazione alle finalità per le quali è stato ricevuto. È vietata qualsiasi forma di riproduzione o di divulgazione senza l'esplicito consenso di Terna Rete S.p.A.
 This document contains information proprietary to Terna Rete S.p.A. and it will have to be used exclusively for the purposes for which it has been furnished. Whichever shape of spreading or reproduction without the written permission of Terna Rete Italia S.p.A. is prohibited.