

**COMUNE DI BERCHIDDA**  
**PROVINCIA DI SASSARI**  
**PROGRAMMA DI FABBRICAZIONE**

Scala 1:10000


SISTEMA DI RIFERIMENTO  
 UTM-WGS84-ETRF89 Fuso 32  
 GAUSS-BOAGA Fuso Ovest

**LEGENDA**  
 Zona E - AGRICOLE

**LEGENDA**

- Nuovo elettrodotto aereo a 150 kV
- n. Nuovo sostegno

N.B. Il sostegno rappresentato in planimetria è da intendersi come un simbolo necessario solamente all'individuazione del centro picchetto; non rappresenta pertanto l'effettiva area di ingombro

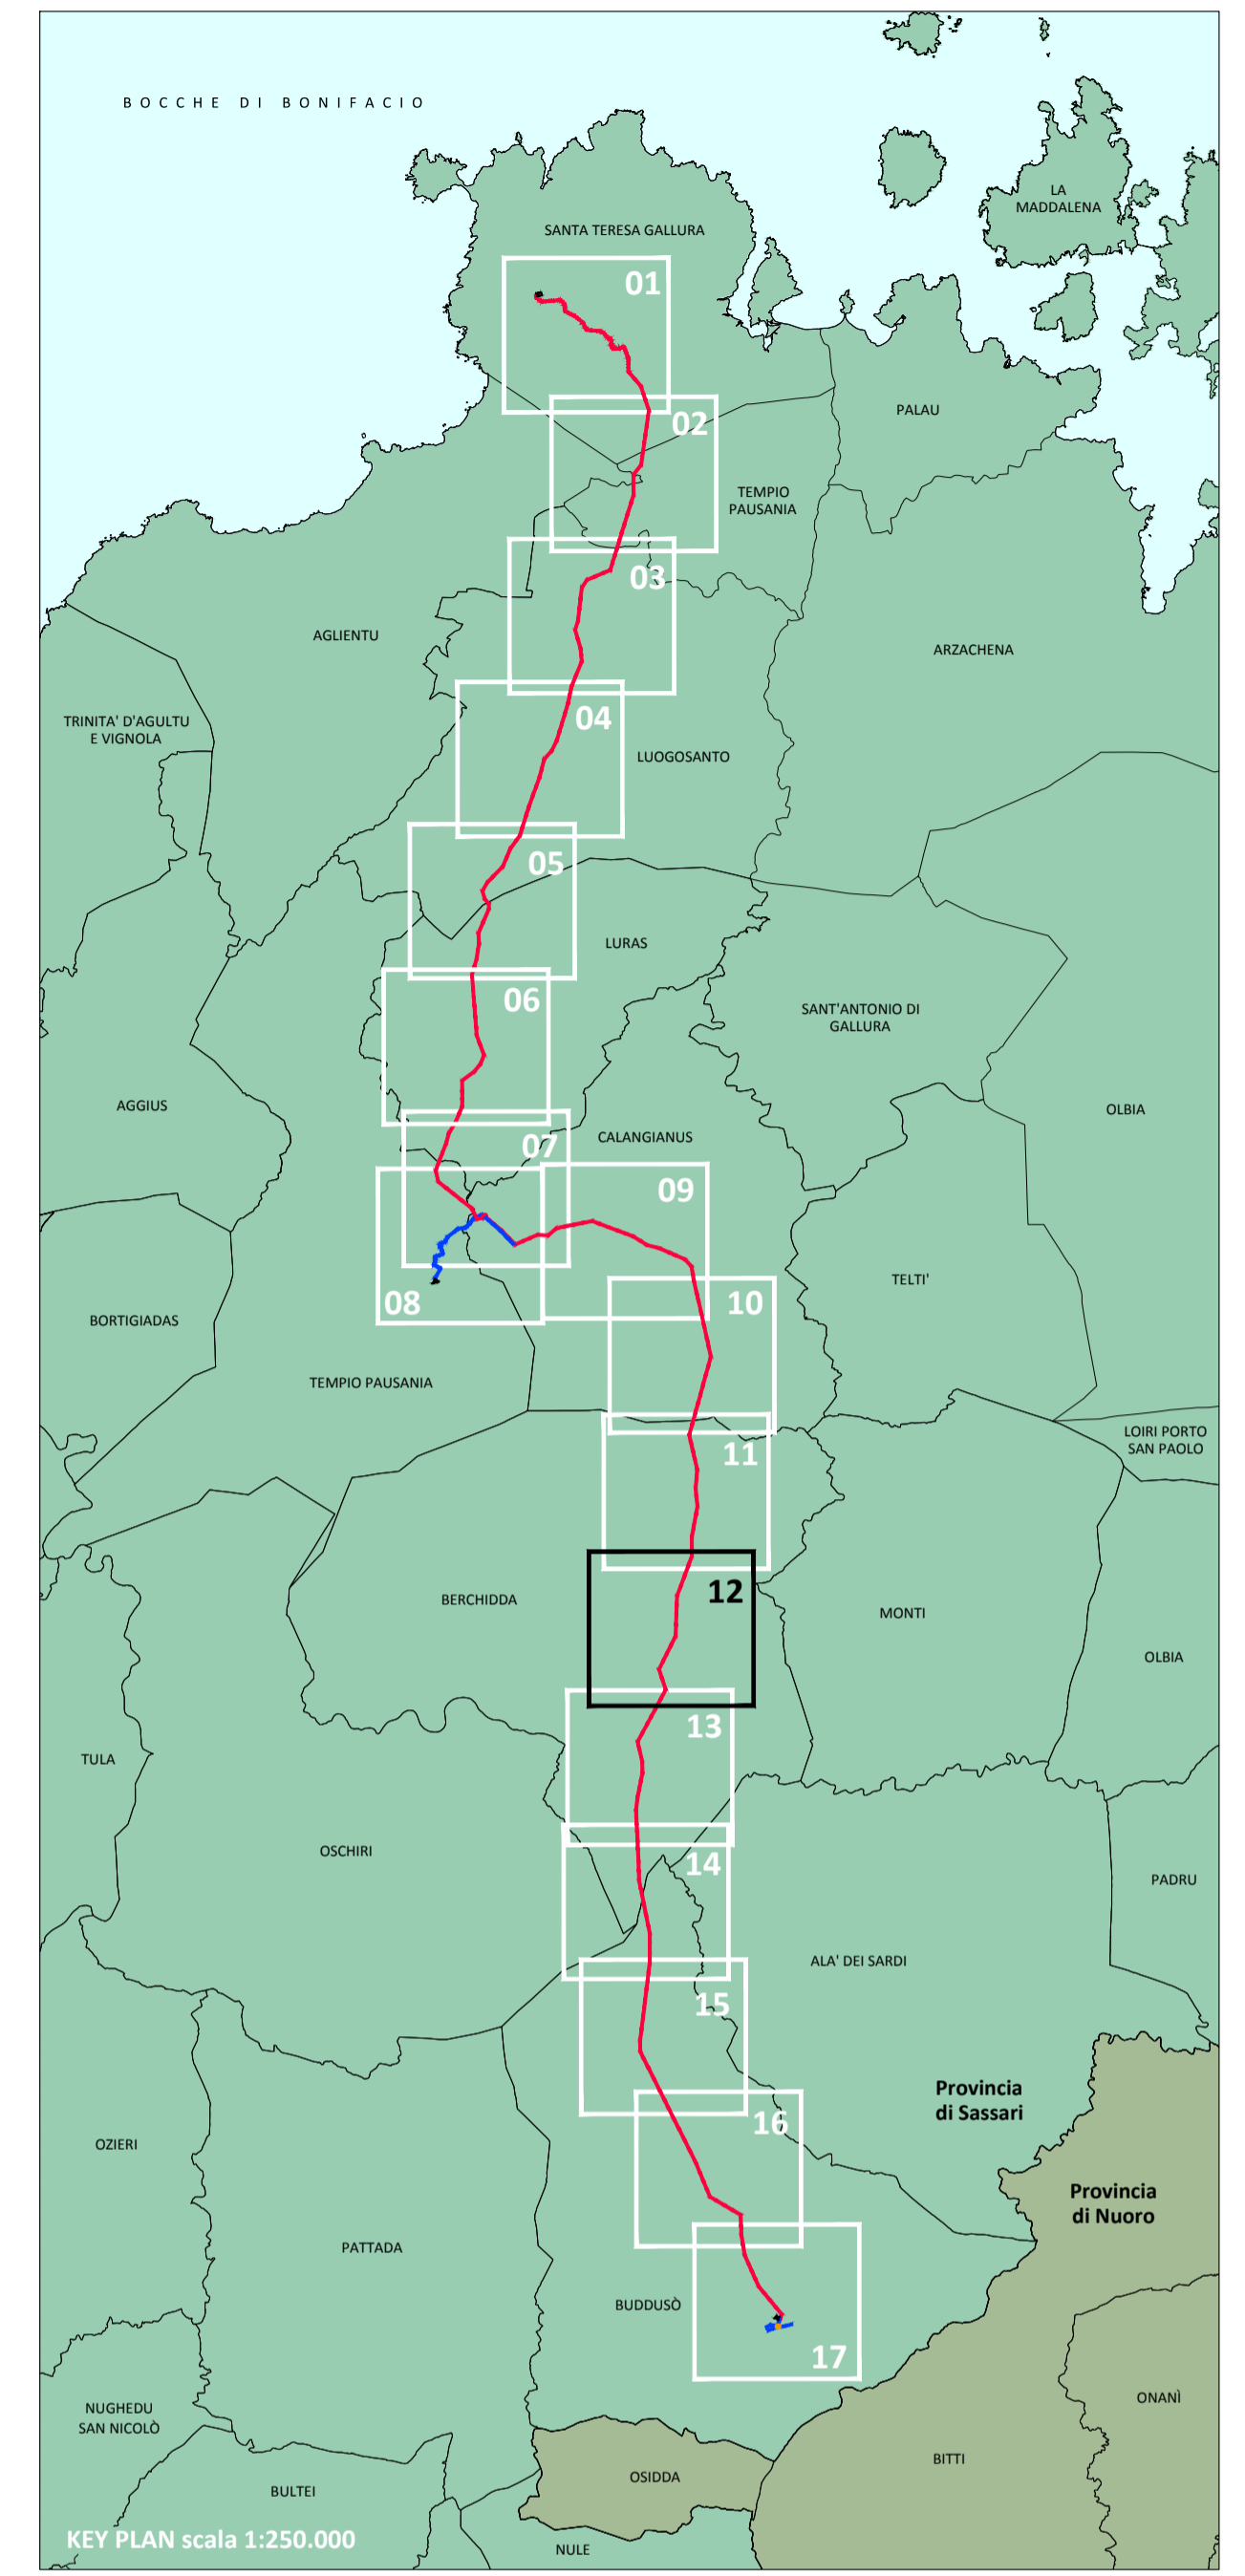

REVISIONE	N.	DATA	DESCRIZIONE REVISIONI	ELABORATO	VERIFICATO	APPROVATO
00	17/10/2018		PRIMA EMISSIONE	S. Blasiotti	A. Ramundi	C. Bazzucchi

REVISIONE	N.	DATA	DESCRIZIONE REVISIONI	ELABORATO	VERIFICATO	APPROVATO
00	19/10/2018			M. Sala - S. Malis ING.FRE. SERRINO ELABORATO ACCETTATO TERNA/07	V. Lovardi ING.FRE. SERRINO ACCETTATO TERNA	ACCETTATO TERNA

TIPOLOGIA DELL'ELABORATO	CODIFICA DELL'ELABORATO	
INQUADRAMENTO	DE23661E1_BHR07307	TITOLO
PROGETTO	TE-HX-08-010 / TE-HX-08-011	Realizzazione nuovi elettrodotti a 150 kV "Santa Teresa - Tempio" e "Tempio - Budduso" - Nuove Stazioni Elettriche 150 kV di "Tempio" - "Budduso" e relativi raccordi linee
RICAVATO DAL DOC. TERNA		PTO ELETTRODOTTI A 150 kV "SANTA TERESA - TEMPIO" E "TEMPIO - BUDDUSO"
CLASSIFICAZIONE DI SICUREZZA		STRUMENTI URBANISTICI COMUNALI

NOME DEL FILE	SCALA CAD	FORMATO	SCALA	FOGLIO
DE23661E1_BHR0730712_00_00.dwg	1 unità = 1 m	A1	1:10.000	17/23

Questo documento contiene informazioni di proprietà Terna Rete S.p.A. e deve essere utilizzato esclusivamente dal destinatario in relazione alle finalità per le quali è stato ricevuto. È vietata qualsiasi forma di riproduzione o di divulgazione senza l'esplicito consenso di Terna Rete S.p.A.  
 This document contains information proprietary to Terna Rete S.p.A. and it will have to be used exclusively for the purposes for which it has been furnished. Whichever shape of spreading or reproduction without the written permission of Terna Rete Italia S.p.A. is prohibited.