

COMUNE DI BUDDUSO'
PROVINCIA DI SASSARI

P.U.C.
PIANO URBANISTICO COMUNALE
Zonizzazione Extraurbana
Scala 1:10000

SISTEMA DI RIFERIMENTO
UTM-WGS84-ETRF89 Fuso 32
GAUSS-BOAGA Fuso Ovest


LEGENDA

- SOTTOZONA E1
- SOTTOZONA E2
- AREA URBANA
- AREE PER SERVIZI
- ZONE G
- ZONE H
- ZONE D
- ZONE D
- VINCOLO ARCHEOLOGICO
- STRADA IN PROGETTO

LEGENDA

- ● ● ● Limite comunale
- Nuovo elettrodotto aereo a 150 kV
- ⊙ n. Nuovo sostegno

N.B. Il sostegno rappresentato in planimetria è da intendersi come un simbolo necessario solamente all'individuazione del centro picchetto; non rappresenta pertanto l'effettiva area di ingombro

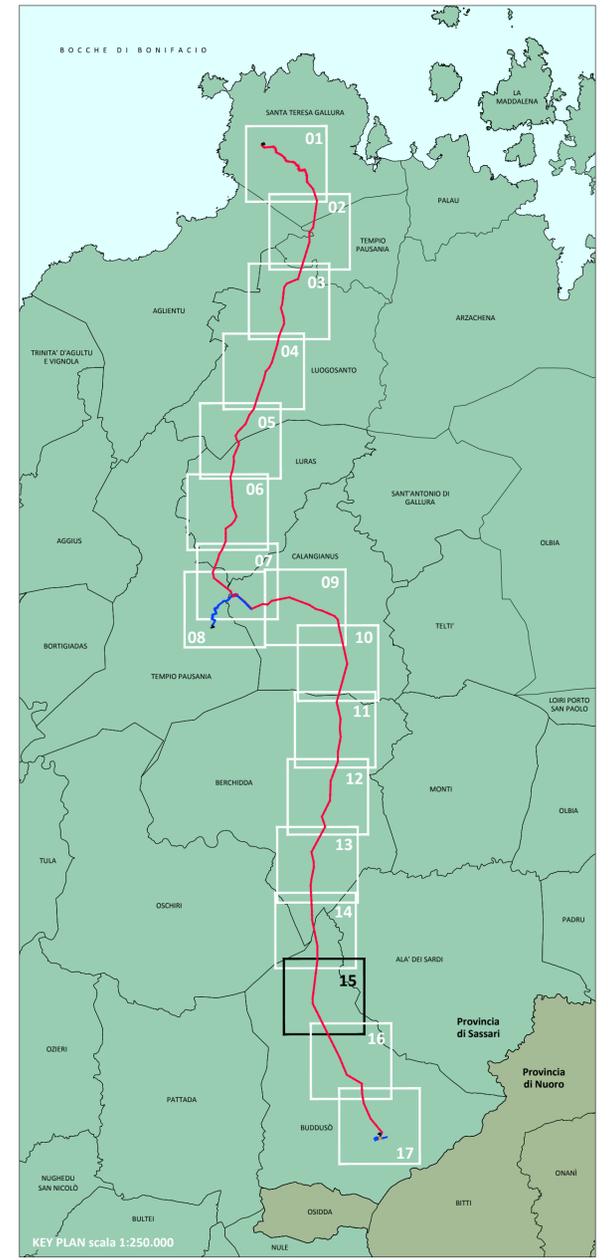

REVISIONE		PRIMA EMISSIONE		S. Blasioti A. Ramundi C. Bazzucchi	
00	17/10/2018	DESCRIZIONE REVISIONI		ELABORATO	VERIFICATO
N. DATA		DESCRIZIONE REVISIONI		VERIFICATO	APPROVATO

REVISIONE		ACCETTATO TERNA	
00	19/10/2018	RIFERIMENTO ACCETTAZIONE	
N. DATA		RIFERIMENTO ACCETTAZIONE	

TIPOLOGIA DELL'ELABORATO	CODIFICA DELL'ELABORATO	
INQUADRAMENTO	DE23661E1_BHR07307	
PROGETTO	TITOLO	
TE-HX-08-010 / TE-HX-08-011	Realizzazione nuovi elettrodotti a 150 kV "Santa Teresa - Tempio" e "Tempio - Budduso" - Nuove Stazioni Elettriche 150 kV di "Tempio" - "Buddusò" e relativi raccordi linee	
RICAVATO DAL DOC. TERNA		
CLASSIFICAZIONE DI SICUREZZA	PTO ELETTRODOTTI A 150 kV "SANTA TERESA - TEMPIO" E "TEMPIO - BUDDUSO"	
STRUMENTI URBANISTICI COMUNALI		

NOME DEL FILE	SCALA CAD	FORMATO	SCALA	FOGLIO
DE23661E1_BHR0730715_00_00.dwg	1 unità = 1 m	A1	1:10.000	21/23

Questo documento contiene informazioni di proprietà Terna Rete S.p.A. e deve essere utilizzato esclusivamente dal destinatario in relazione alle finalità per le quali è stato ricevuto. È vietata qualsiasi forma di riproduzione o di divulgazione senza l'esplicito consenso di Terna Rete S.p.A.
This document contains information proprietary to Terna Rete S.p.A. and it will have to be used exclusively for the purposes for which it has been furnished. Whichever shape of spreading or reproduction without the written permission of Terna Rete Italia S.p.A. is prohibt.