

LEGENDA

- ● ● Limite comunale
- Nuovo elettrodotto aereo a 150 kV
- - - Nuovo elettrodotto in cavo interrato a 150 kV
- ⊙ n. Nuovo sostegno
- Elettrodotto aereo AT esistente
- ⊗ Sostegni esistenti
- ▨ Stazione elettrica esistente


N.B. Il sostegno rappresentato in planimetria è da intendersi come un simbolo necessario solamente all'individuazione del centro picchetto; non rappresenta pertanto l'effettiva area di ingombro

CARTA TOPOGRAFICA D'ITALIA
SERIE 25 - IGM

Scala 1:25.000

Elementi n°
411-II - 411-III - 427-I - 427-IV

SISTEMA DI RIFERIMENTO
UTM-WGS84-ETRF89 Fuso 32
GAUSS-BOAGA Fuso Ovest

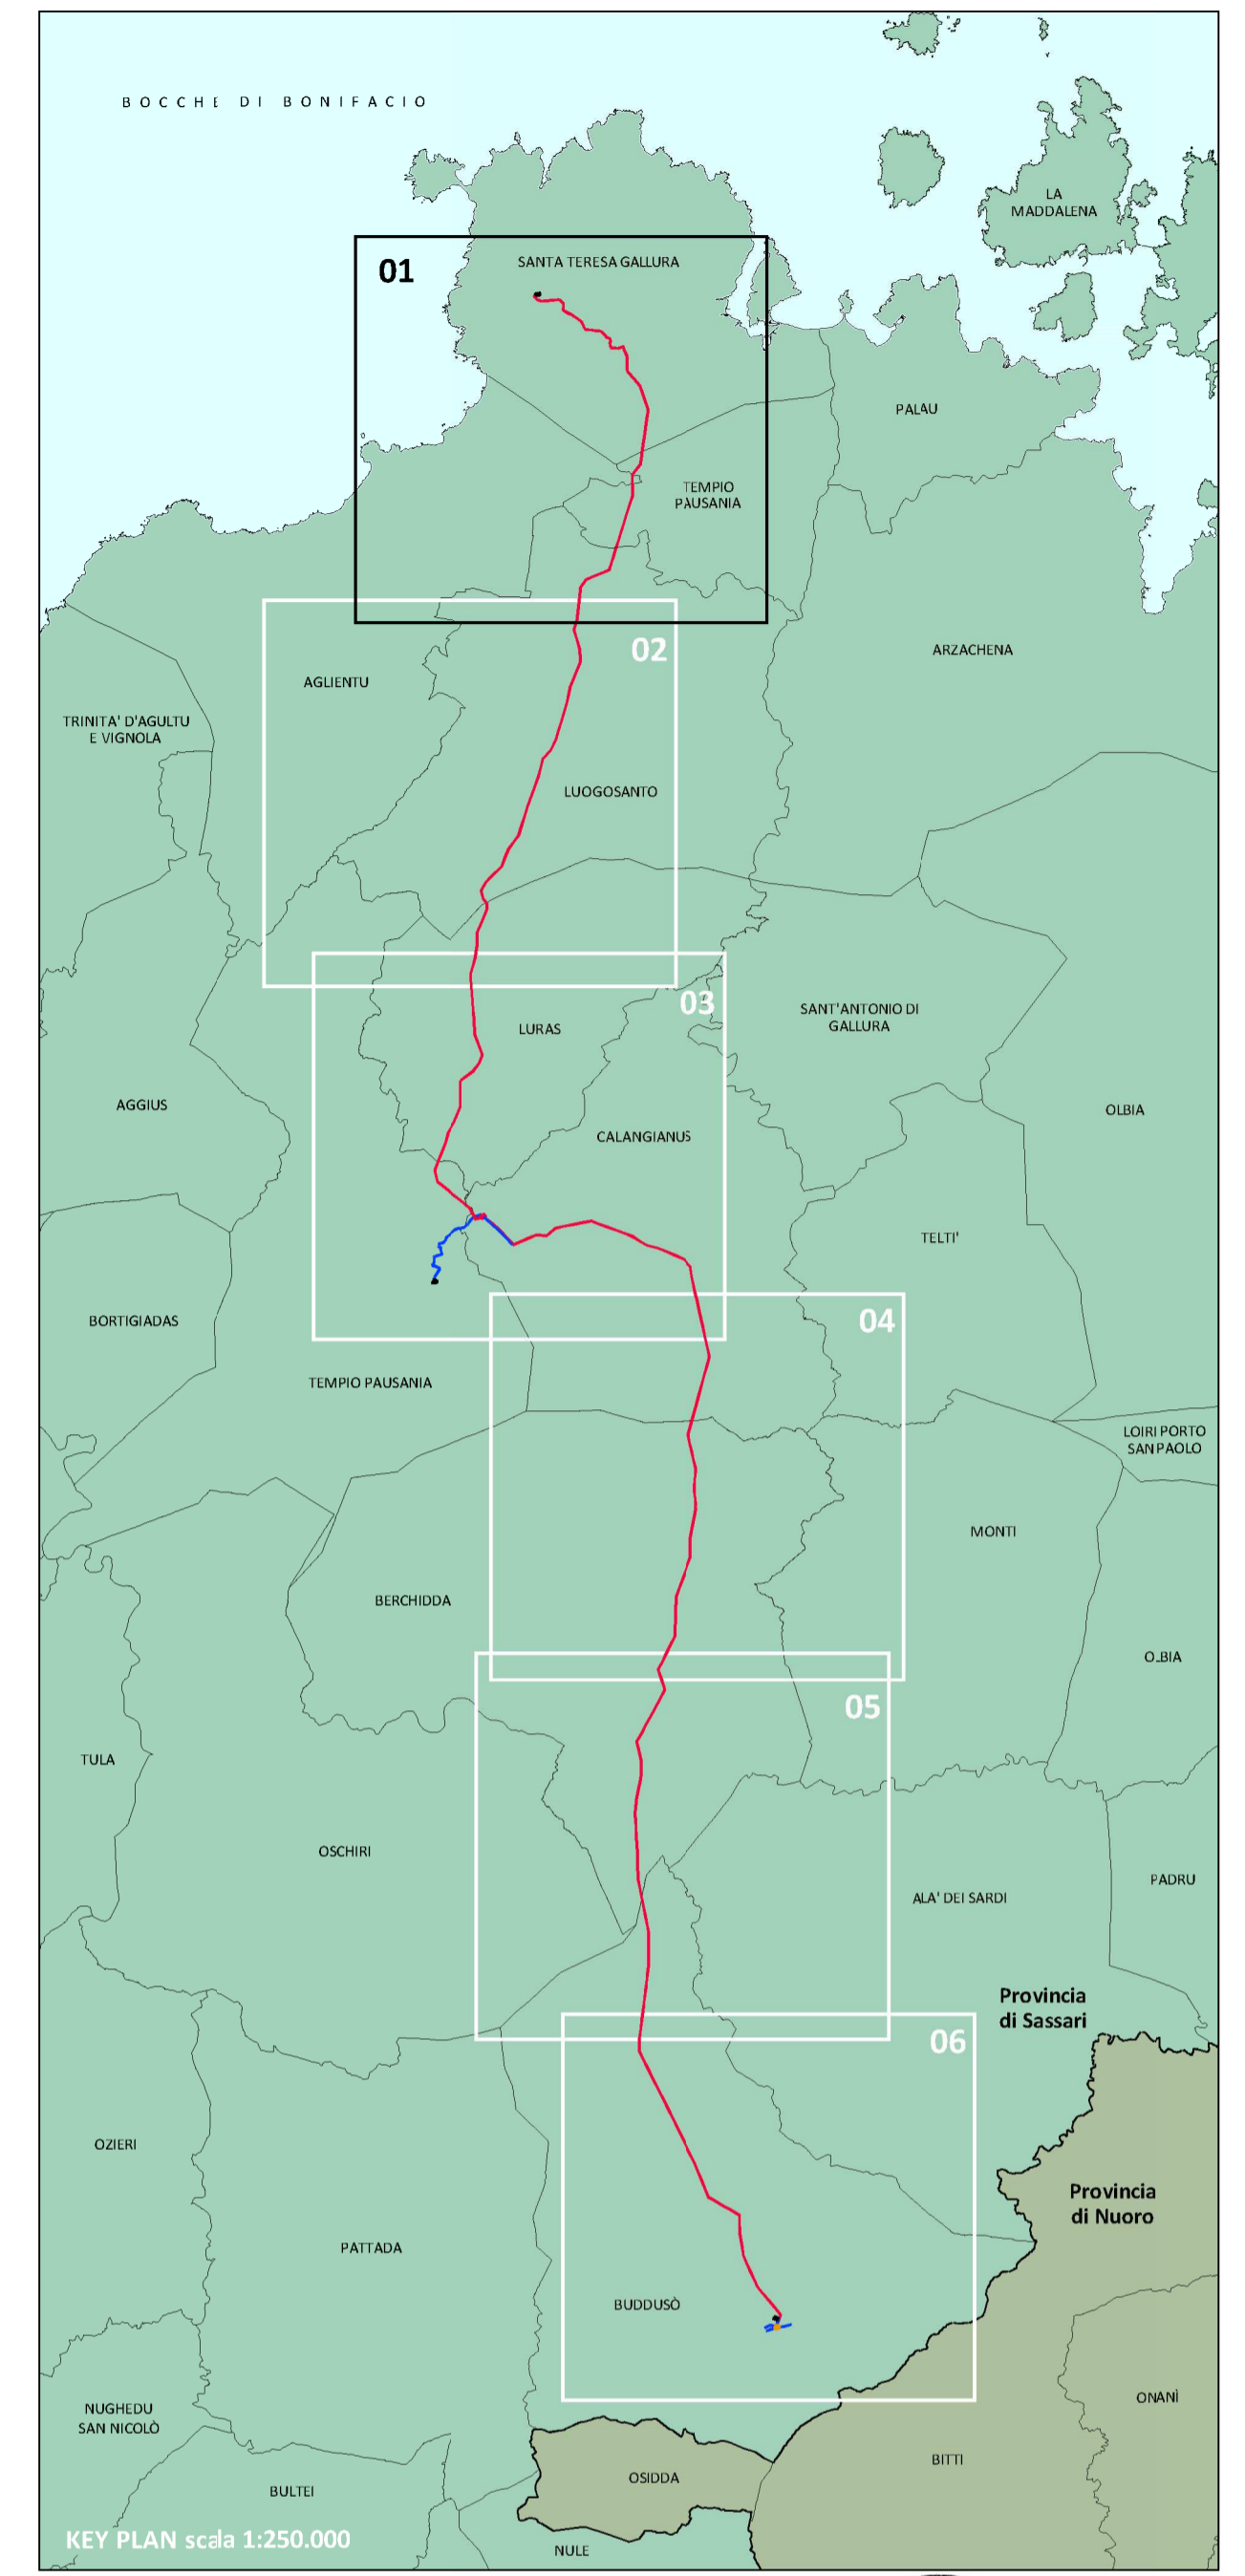

REVISIONE	DATA	DESCRIZIONE REVISIONI	ELABORATO	VERIFICATO	APPROVATO
02	12/10/2018	REVISIONE IN ACCORDO E-MAIL TERNA 12/10/2018	R. Ramundi	A. Ramundi	C. Bazzucchi
01	04/10/2018	REVISIONE IN ACCORDO AI COMMENTI TERNA	R. Ramundi	A. Ramundi	C. Bazzucchi
00	28/09/2018	PRIMA EMISSIONE	R. Ramundi	A. Ramundi	C. Bazzucchi

PROGER S.P.A. Operative Office
Via Po, 99 - 66025 San Giovanni Teatino (CH), Italy
T. +39 086 44 41 31 - F. +39 086 44 41 330 - g.p@proger.it

REVISIONE	DATA	ESPOSITORIO (PROGETTISTA)	INGEGNERIA (PROGETTISTA)	ACCETTATO (TERNA)	RIFERIMENTO ACCETTAZIONE
00	19/10/2018	M. Sala - S. Mulin	V. Licchelli	ACCETTATO	ACCETTATO TERNA

TIPOLOGIA DELL'ELABORATO	CODIFICA DELL'ELABORATO	Terna Rete Italia
INQUADRAMENTO	DE23661E1_BHR07311	TERNA GROUP
PROGETTO	TITOLO	
TE-HX-08-010 / TE-HX-08-011	Realizzazione nuovi elettrodotti a 150 kV "Santa Teresa - Tempio" e "Tempio - Budduso" - Nuove Stazioni Elettriche 150 kV di "Tempio" - "Budduso" e relativi raccordi linee	
RICAVATO DAL DOC. TERNA	CLASSIFICAZIONE DI SICUREZZA	
	PTO ELETTRODOTTI A 150 kV "SANTA TERESA - TEMPIO" E "TEMPIO - BUDDUSO"	
INQUADRAMENTO SU IGM		

NOME DEL FILE	SCALA CAD	FORMATO	SCALA	FOGLIO
DE23661E1_BHR07311_01_03.dwg	1 unità = 1 m	A1	1:25.000	1/6

Questo documento contiene informazioni di proprietà Terna Rete S.p.A. e deve essere utilizzato esclusivamente dal destinatario in relazione alle finalità per le quali è stato ricevuto. È vietata qualsiasi forma di riproduzione o di divulgazione senza l'esplicito consenso di Terna Rete S.p.A.
This document contains information proprietary to Terna Rete S.p.A. and it will have to be used exclusively for the purposes for which it has been furnished. Whichever shape of spreading or reproduction without the written permission of Terna Rete Italia S.p.A. is prohibited.