

**REGIONE SARDEGNA**  
**CARTA TECNICA REGIONALE**

Scala 1:10000


Elementi n°  
 443060 - 443070

**SISTEMA DI RIFERIMENTO**  
 UTM-WGS84-ETRF89 Fuso 32  
 GAUSS-BOAGA Fuso Ovest

**LEGENDA**

- ● ● ● Limite comunale
- Nuovo elettrodotto aereo a 150 kV
- ▨ Nuova stazione elettrica 150 kV
- Raccordo aereo della nuova stazione elettrica a 150 kV
- Raccordo cavo interrato della nuova stazione elettrica a 150 kV
- n. Nuovo sostegno
- Sostegni esistenti da demolire
- Elettrodotto aereo a 150 kV da demolire
- ▨ Sostegni esistenti da demolire
- Elettrodotto aereo AT esistente
- ▨ Sostegni esistenti

N.B. Il sostegno rappresentato in planimetria è da intendersi come un simbolo necessario solamente all'individuazione del centro picchetto; non rappresenta pertanto l'effettiva area di ingombro

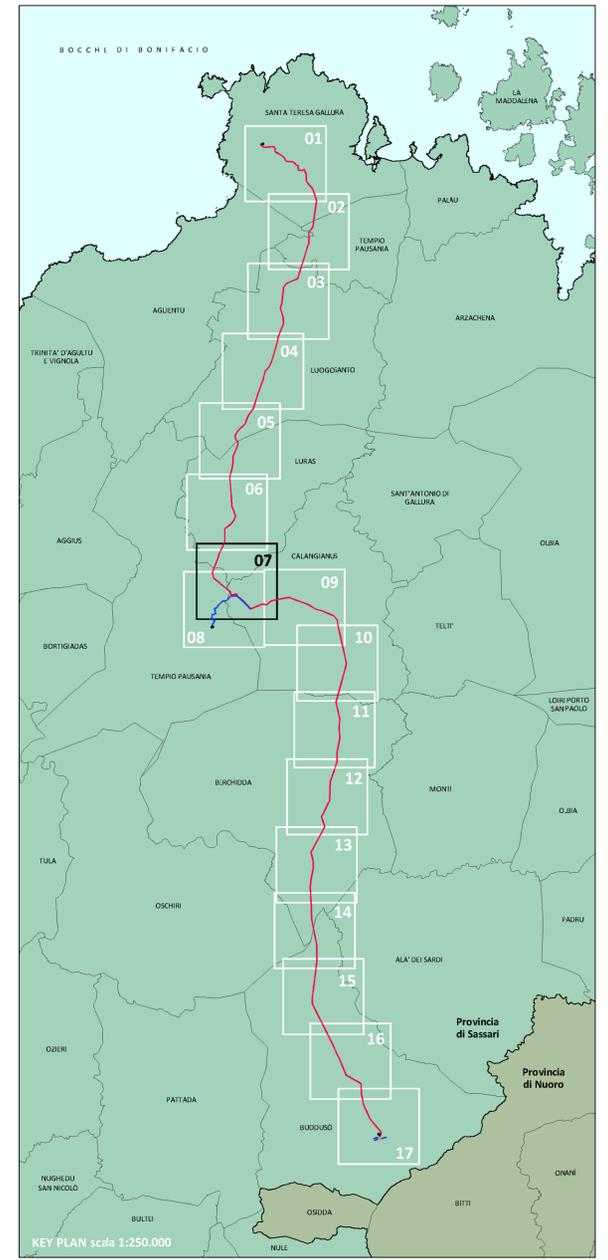

REVISIONE		02 12/10/2018		REVISIONE IN ACCORDO E-MAIL TERNA 12/10/2018		
REVISIONE		01 04/10/2018		REVISIONE IN ACCORDO AI COMMENTI TERNA		
REVISIONE		00 28/09/2018		PRIMA EMISSIONE		
N.	DATA	DESCRIZIONE REVISIONI	ELABORATO	VERIFICATO	APPROVATO	

**PROGER** Certificata UNI EN ISO 9001:2015  
 Certificata UNI EN ISO 14001:2015  
 Certificata BS OHSAS 18001:2007

PROGER S.P.A. Operative Office  
 Via Po, 39 - 66020 San Giovanni Teatino (CH) - Italy  
 T. +39 086 44 41 31 - F. +39 086 44 41 3367 - g.pozzetti

REVISIONE		00 19/10/2018		M. Saba - S. Malin ING. PIRELLA GOTTARDO ESPONENTE TERNA/2018	V. Licciardi ING. PIRELLA GOTTARDO ACCETTATO OLIA/TERNA	ACCETTATO TERNA
N.	DATA	DESCRIZIONE REVISIONI		RIFERIMENTO ACCETTAZIONE		

TIPOLOGIA DELL'ELABORATO	CODIFICA DELL'ELABORATO	
INQUADRAMENTO	DE23661E1_BHR07312	
PROGETTO	TITOLO	
TE-HX-08-010 / TE-HX-08-011	Realizzazione nuovi elettrodotti a 150 kV "Santa Teresa - Tempio" e "Tempio - Budduso" - Nuove Stazioni Elettriche 150 kV di "Tempio" - "Budduso" e relativi raccordi linee	
RICAVATO DAL DOC. TERNA	CLASSIFICAZIONE DI SICUREZZA	
	PTO ELETTRODOTTI A 150 kV "SANTA TERESA - TEMPIO" E "TEMPIO - BUDDUSO"	
INQUADRAMENTO SU C.T.R.		

NOME DEL FILE	SCALA CAD	FORMATO	SCALA	FOGLIO
DE23661E1_BHR0731207_00_03.dwg	1 unità = 1 m	A1	1:10.000	7/17

Questo documento contiene informazioni di proprietà Terna Rete S.p.A. e deve essere utilizzato esclusivamente dal destinatario in relazione alle finalità per le quali è stato ricevuto. È vietata qualsiasi forma di riproduzione o di divulgazione senza l'esplicito consenso di Terna Rete S.p.A.  
 This document contains information proprietary to Terna Rete S.p.A. and it will have to be used exclusively for the purposes for which it has been furnished. Whichever shape of spreading or reproduction without the written permission of Terna Rete Italia S.p.A. is prohibited.