


REGIONE SARDEGNA  
 CARTA TECNICA REGIONALE  
 Scala 1:10000  
 Elementi n°  
 443070 - 443080 - 443110 - 443120  
 SISTEMA DI RIFERIMENTO  
 UTM-WGS84-ETRF89 Fuso 32  
 GAUSS-BOAGA Fuso Ovest

**LEGENDA**

- Nuovo elettrodotto aereo a 150 kV
- ⊕ n. Nuovo sostegno
- Elettrodotto aereo AT esistente
- ⊗ Sostegni esistenti

N.B. Il sostegno rappresentato in planimetria è da intendersi come un simbolo necessario solamente all'individuazione del centro picchetto; non rappresenta pertanto l'effettiva area di ingombro

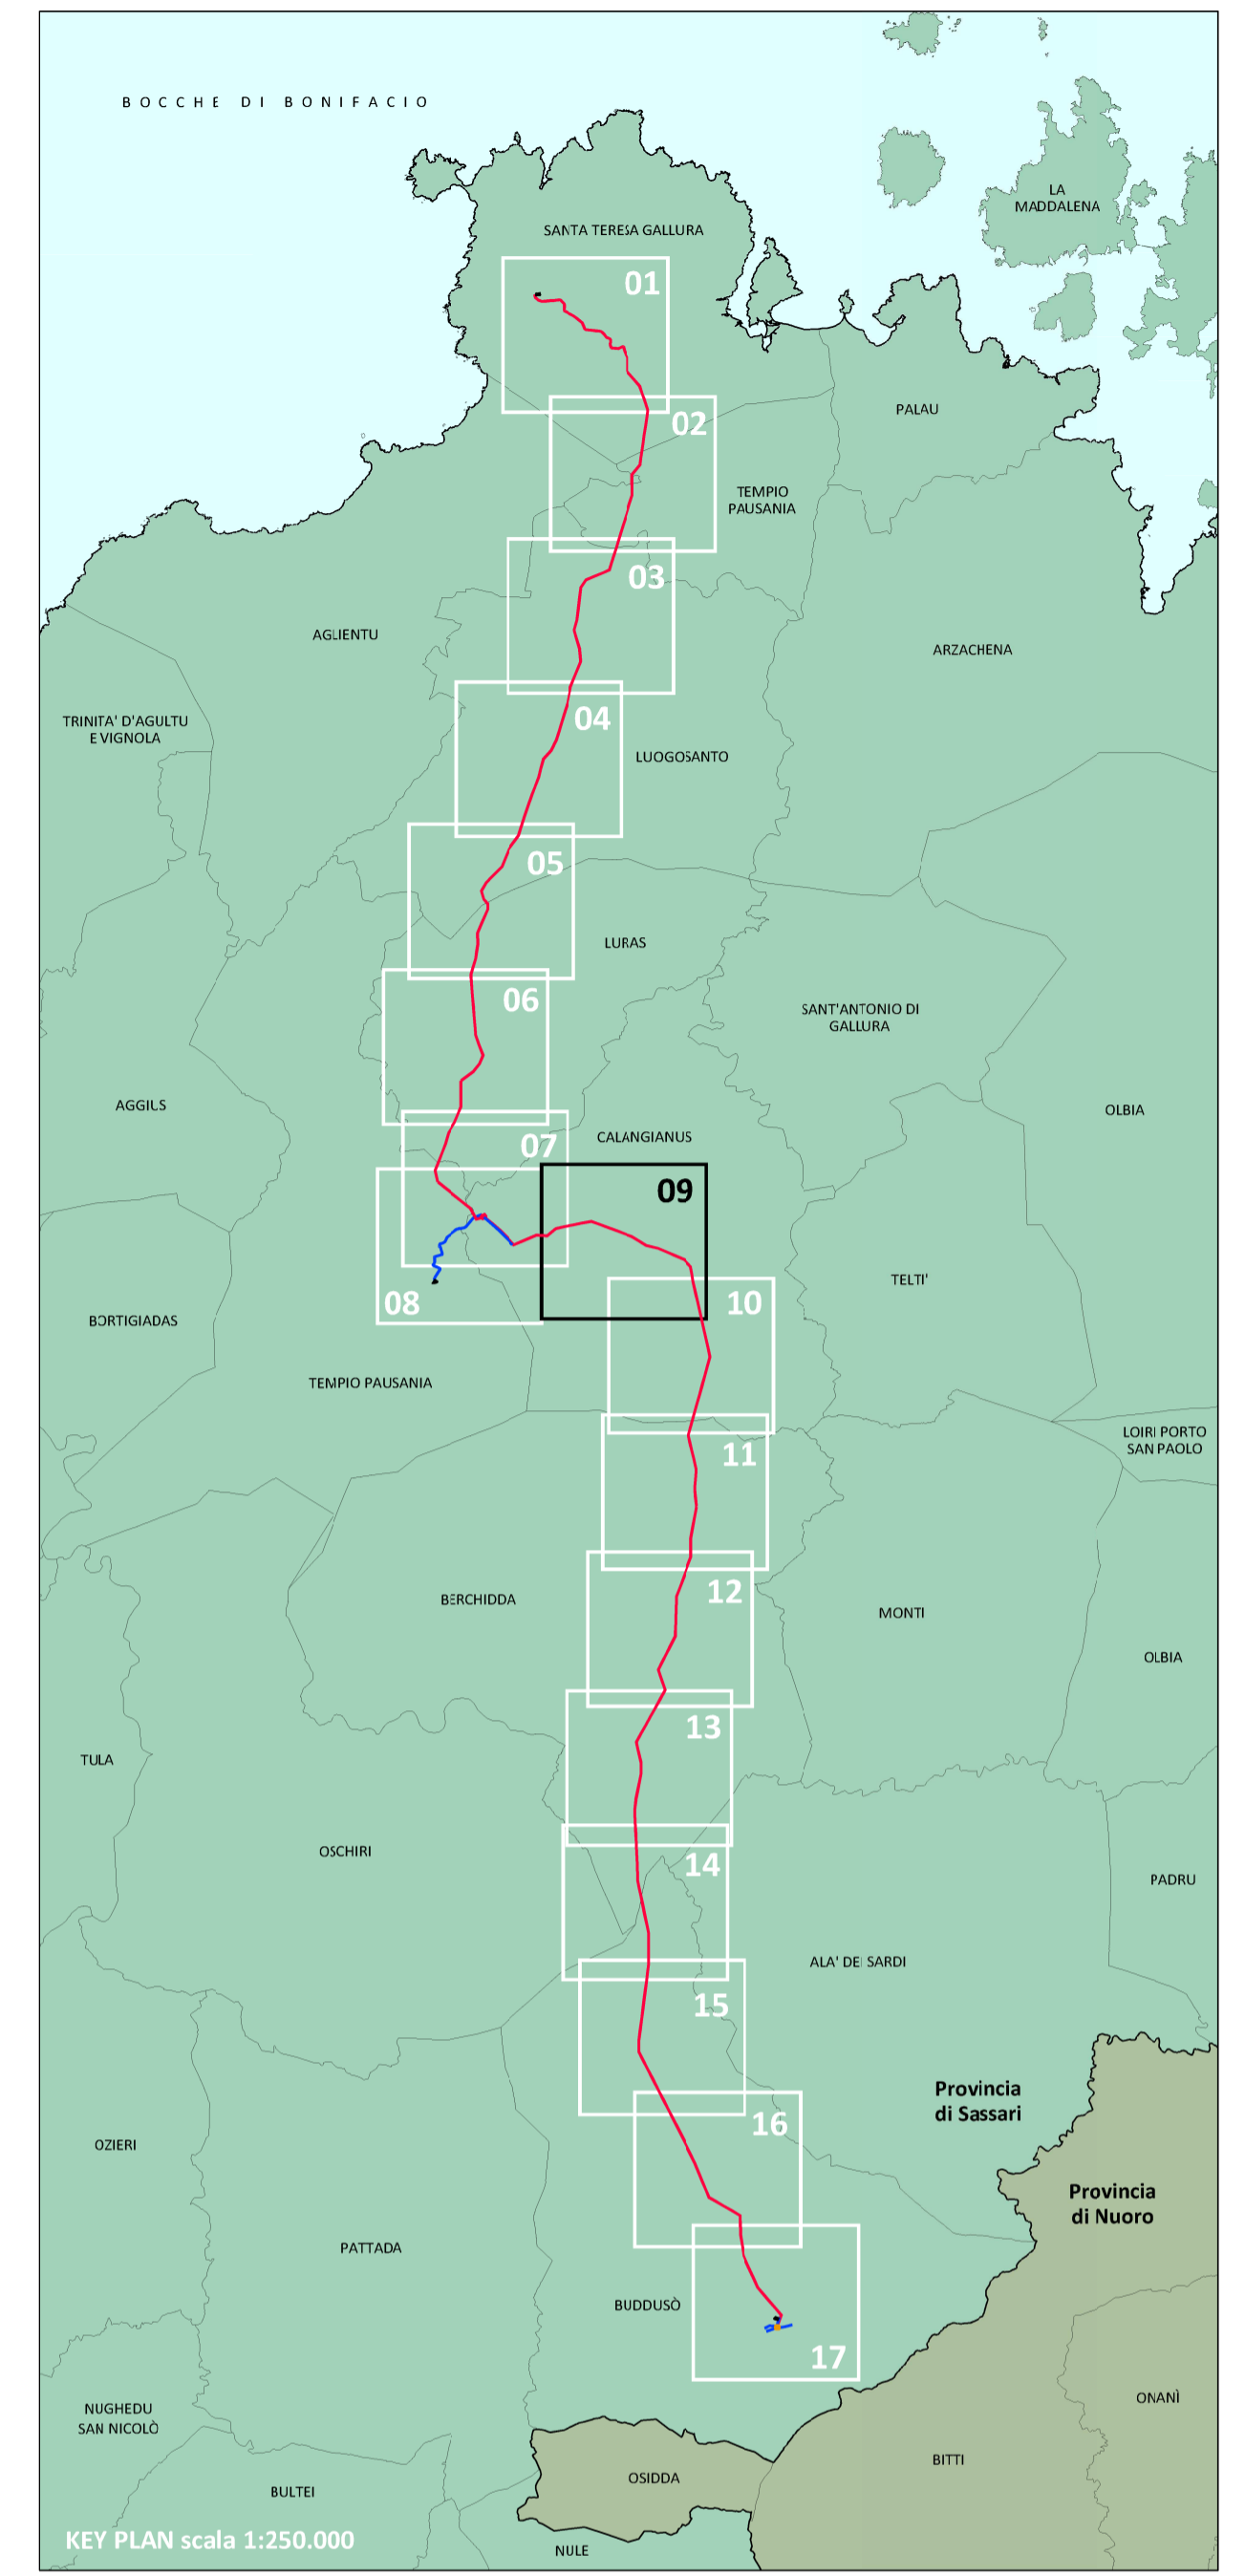

REVISIONE	DATA	DESCRIZIONE REVISIONI	ELABORATO	VERIFICATO	APPROVATO
02	12/10/2018	REVISIONE IN ACCORDO E-MAIL TERNA 12/10/2018			
01	04/10/2018	REVISIONE IN ACCORDO AI COMMENTI TERNA	R. Ramundi	A. Ramundi	C. Bazucchi
00	28/09/2018	PRIMA EMISSIONE	R. Ramundi	A. Ramundi	C. Bazucchi

  
 CARLO BAZUCCHI  
 INGEGNERE  
 N° 668

**PROGER**  
 Certificata UNI EN ISO 9001:2015  
 Certificata UNI EN ISO 14001:2015  
 Certificata BS OHSAS 18001:2007

PROGER S.p.A.  
 Operative Office  
 Via Po, 99 - 66020 San Giovanni Teatino (CH) - Italy  
 Tel. +39 085 44 41 31 - Fax +39 085 44 41 230 - gproger@proger.it

REVISIONE	DATA	DESCRIZIONE REVISIONI	ELABORATO	VERIFICATO	APPROVATO
00	19/10/2018	M. Sili - S. Miles INGEGNERE ESAPPROVATO TERNA/OT	V. Luchini INGEGNERE ACCETTATO TERNA		ACCETTATO TERNA RIFERIMENTO ACCETTAZIONE

TIPOLOGIA DELL'ELABORATO	CODIFICA DELL'ELABORATO	TITOLO
INQUADRAMENTO	DE23661E1_BHR07312	Realizzazione nuovi elettrodotti a 150 kV "Santa Teresa - Tempio" e "Tempio - Budduso" - Nuove Stazioni Elettriche 150 kV di "Tempio" - "Budduso" e relativi raccordi linee
PROGETTO		
TE-HX-08-010 / TE-HX-08-011		
RICAVATO DAL DOC. TERNA		
CLASSIFICAZIONE DI SICUREZZA		
		PTO ELETTRODOTTI A 150 kV "SANTA TERESA - TEMPIO" E "TEMPIO - BUDDUSO"
		INQUADRAMENTO SU C.T.R.

NOME DEL FILE	SCALA CAD	FORMATO	SCALA	FOGLIO
CE23661E1_BHR07312FOR_00_00.dwg	1 unità = 1 m	A1	1:10.000	9/17

Questo documento contiene informazioni di proprietà Terma Rete S.p.A. e deve essere utilizzato esclusivamente dal destinatario in relazione alla finalità per la quale è stato ricevuto. E' vietata qualsiasi forma di riproduzione o di divulgazione senza l'esplicito consenso di Terma Rete S.p.A.  
 This document contains information proprietary to Terma Rete S.p.A. and it will have to be used exclusively for the purposes for which it has been furnished. Whichever shape of spreading or reproduction without the written permission of Terma Rete Italia S.p.A. is prohibt.