

REGIONE SARDEGNA
CARTA TECNICA REGIONALE

Scala 1:10000


Elementi n°
461030 - 461040 - 461070 - 461080

SISTEMA DI RIFERIMENTO
UTM-WGS84-ETRF89 Fuso 32
GAUSS-BOAGA Fuso Ovest

LEGENDA

- ● ● Limite comunale
- Nuovo elettrodotto aereo a 150 kV
- ⊙ n. Nuovo sostegno

N.B. Il sostegno rappresentato in planimetria è da intendersi come un simbolo necessario solamente all'individuazione del centro picchetto; non rappresenta pertanto l'effettiva area di ingombro

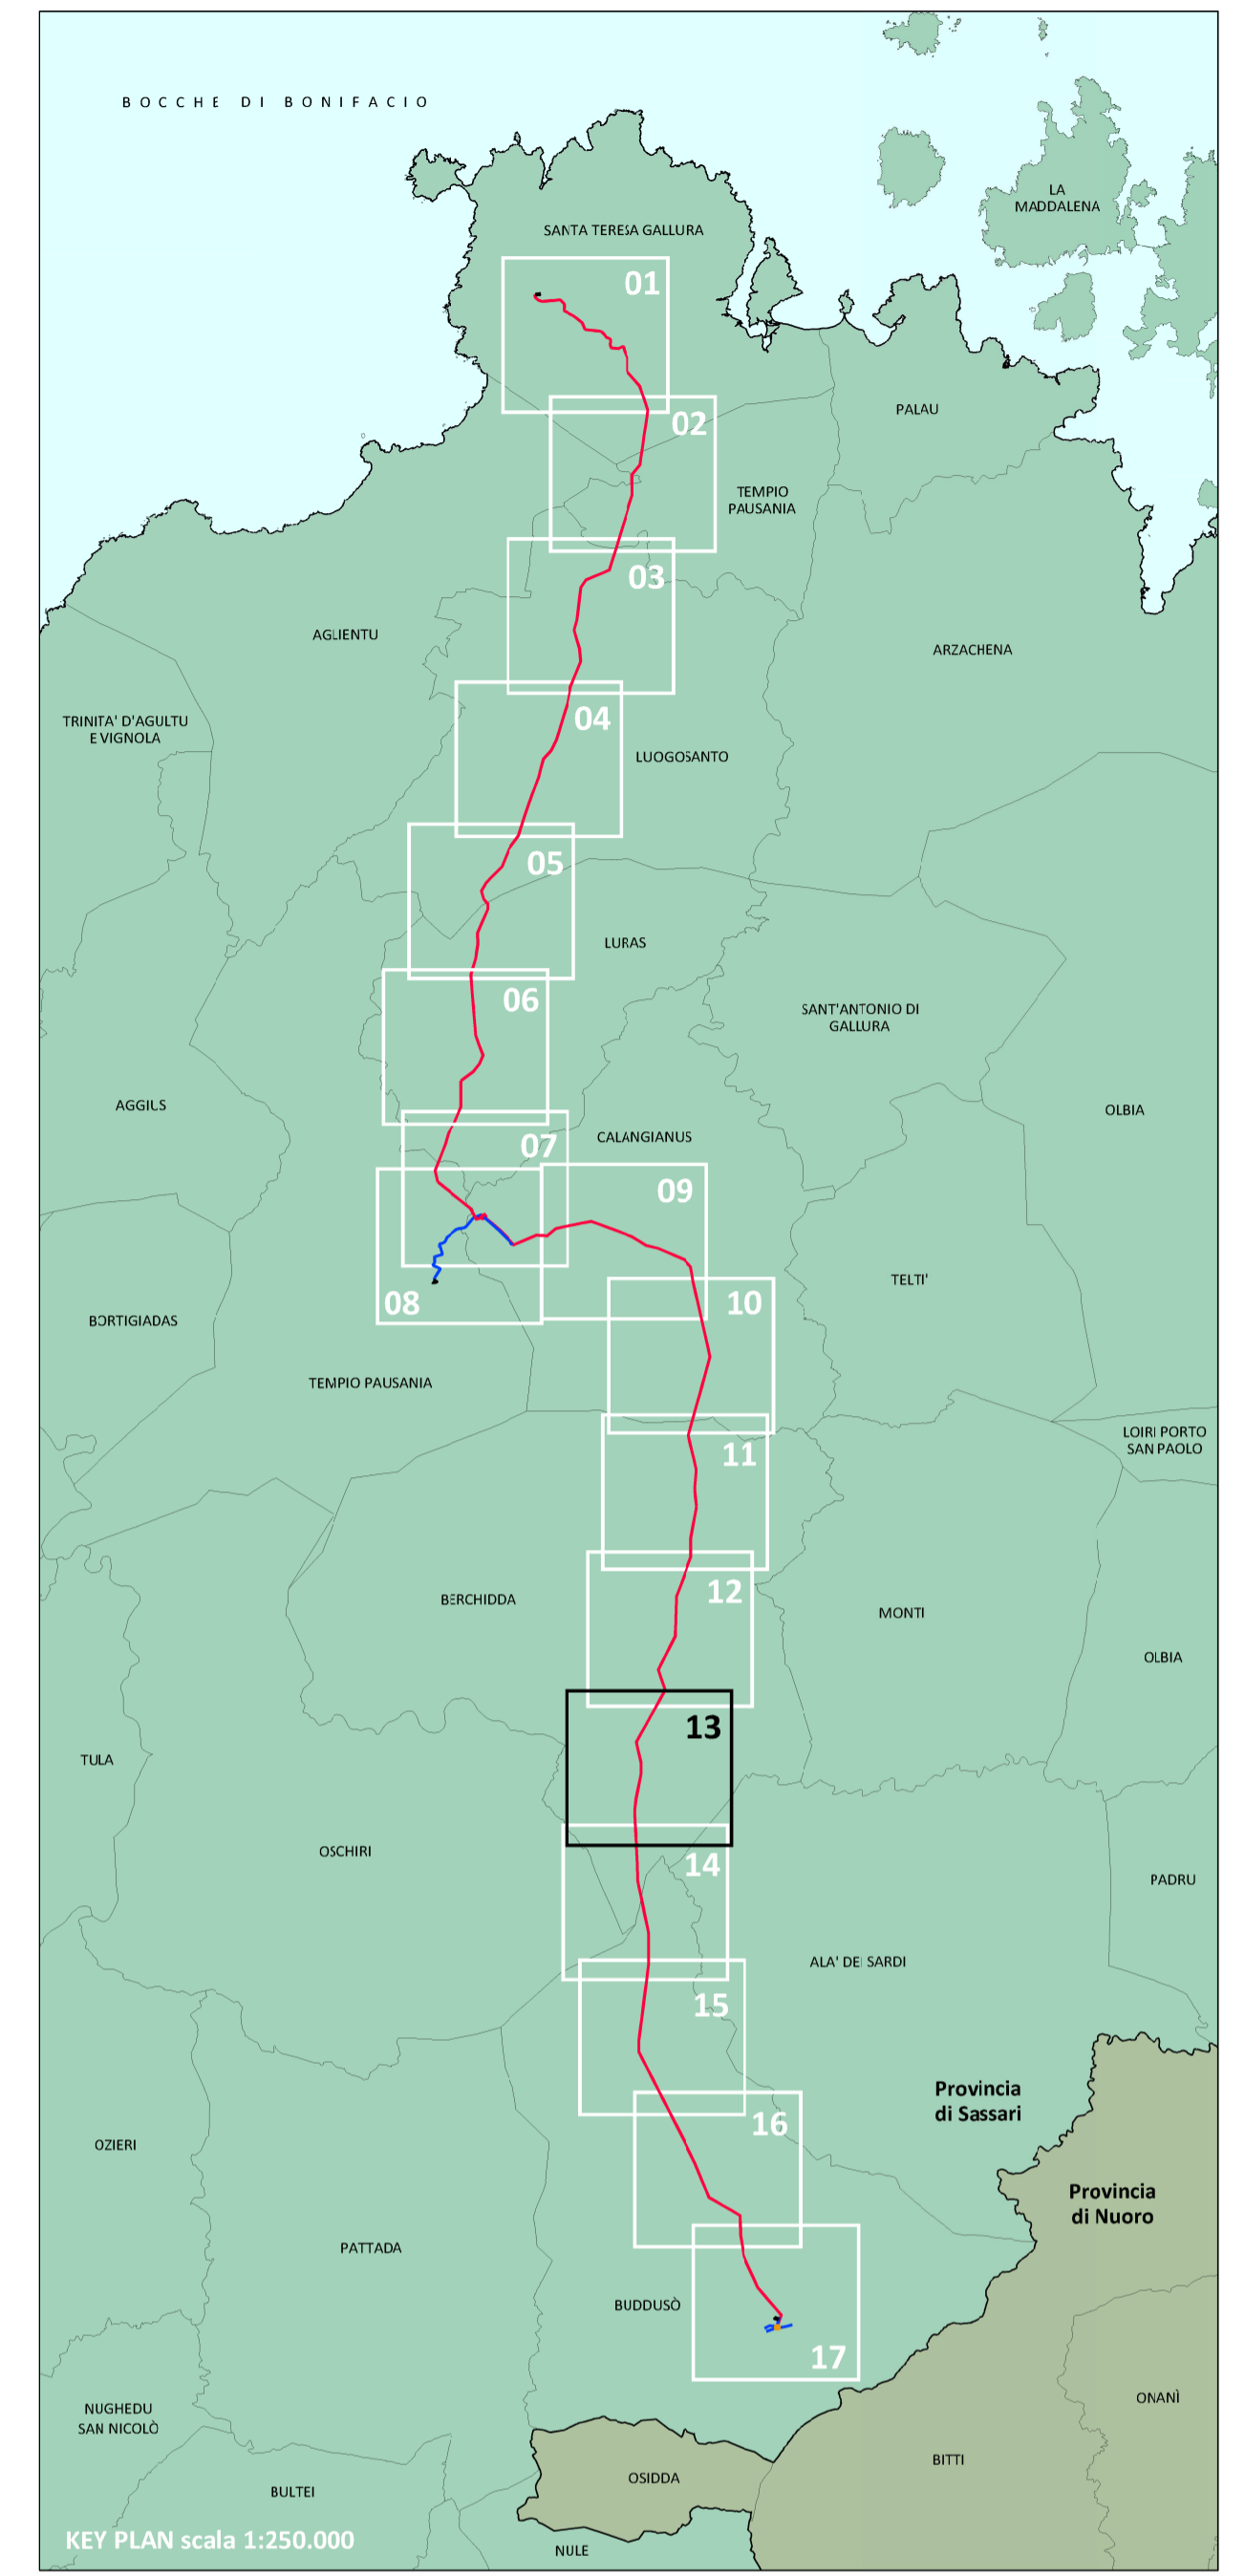

REVISIONE	DATA	DESCRIZIONE REVISIONI	ELABORATO	VERIFICATO	APPROVATO
02	12/10/2018	REVISIONE IN ACCORDO E-MAIL TERNA 12/10/2018	R. Ramundi	A. Ramundi	C. Bazzucchi
01	04/10/2018	REVISIONE IN ACCORDO AI COMMENTI TERNA	R. Ramundi	A. Ramundi	C. Bazzucchi
00	28/09/2018	PRIMA EMISSIONE	R. Ramundi	A. Ramundi	C. Bazzucchi
N.	DATA	DESCRIZIONE REVISIONI	ELABORATO	VERIFICATO	APPROVATO

00	19/10/2018	M. Sili - S. Miles INGEGNERE RESPONSABILE	V. Lisciani INGEGNERE RESPONSABILE	ACCETTATO TERNA	RIFERIMENTO ACCETTAZIONE
----	------------	--	---------------------------------------	-----------------	--------------------------

TIPOLOGIA DELL'ELABORATO	CODIFICA DELL'ELABORATO	Terna Rete Italia
INQUADRAMENTO	DE23661E1_BHR07312	TERNA GROUP
PROGETTO	TE-HX-08-010/TE-HX-08-011	
RICAVATO DAL DOC. TERNA	Realizzazione nuovi elettrodotti a 150 kV "Santa Teresa - Tempio" e "Tempio - Budduso" - Nuove Stazioni Elettriche 150 kV di "Tempio" - "Budduso" e relativi raccordi linee	
CLASSIFICAZIONE DI SICUREZZA	PTO ELETTRODOTTI A 150 kV "SANTA TERESA - TEMPIO" E "TEMPIO - BUDDUSO"	
INQUADRAMENTO SU C.T.R.		

NOME DEL FILE	SCALA CAD	FORMATO	SCALA	FOGLIO
CE23661E1_BHR07312F13_00.dwg	1 unità = 1 m	A1	1:10.000	13/17

Questo documento contiene informazioni di proprietà Terna Rete S.p.A. e deve essere utilizzato esclusivamente dai destinatari in relazione alla finalità per la quale è stato ricevuto. E' vietata qualsiasi forma di riproduzione o di divulgazione senza l'esplicito consenso di Terna Rete S.p.A.
This document contains information proprietary to Terna Rete S.p.A. and it will have to be used exclusively for the purposes for which it has been furnished. Whichever shape of spreading or reproduction without the written permission of Terna Rete Italia S.p.A. is prohibited.