


1517 000
5170⁰⁰ E

REGIONE SARDEGNA
Scala 1:10000

SISTEMA DI RIFERIMENTO
UTM-WGS84-ETRF89 Fuso 32
GAUSS-BOAGA Fuso Ovest


455 70⁰⁰ N
4 557 000

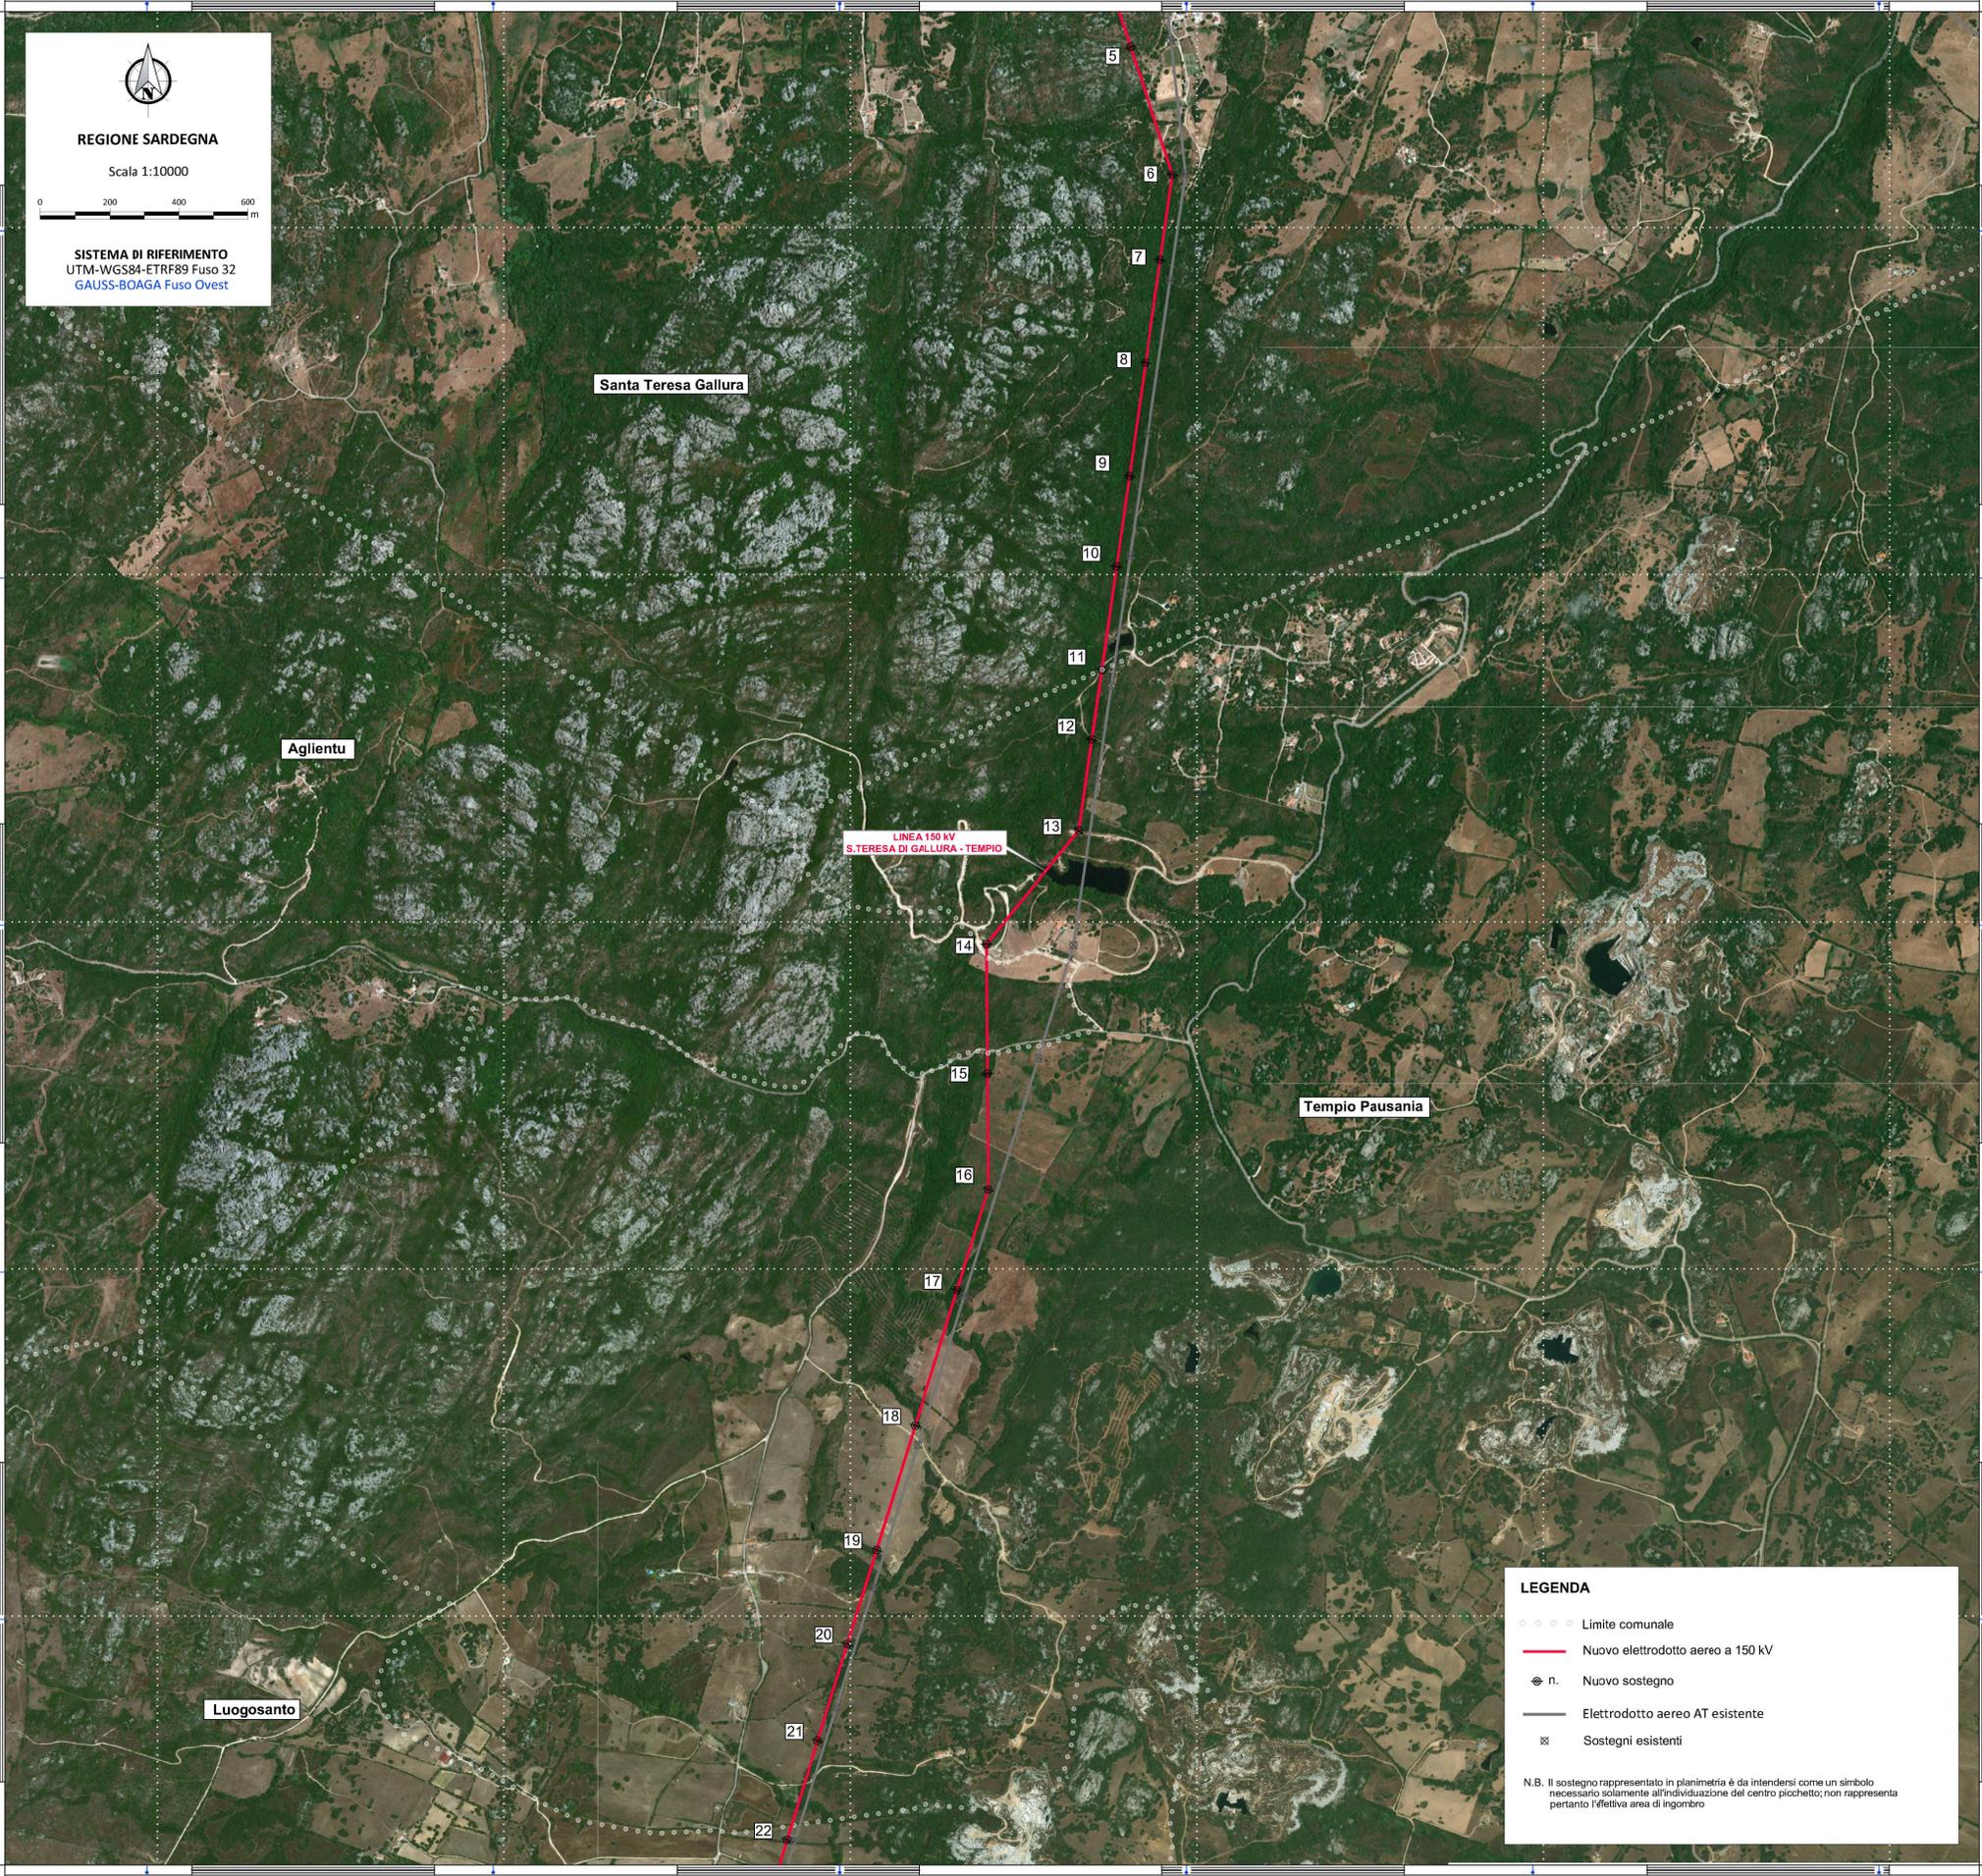

LEGENDA

- ○ ○ ○ Limite comunale
- Nuovo elettrodotto aereo a 150 kV
- n. Nuovo sostegno
- Elettrodotto aereo AT esistente
- ⊗ Sostegni esistenti

N.B. Il sostegno rappresentato in planimetria è da intendersi come un simbolo necessario solamente all'individuazione del centro picchetto; non rappresenta pertanto l'effettiva area di ingombro

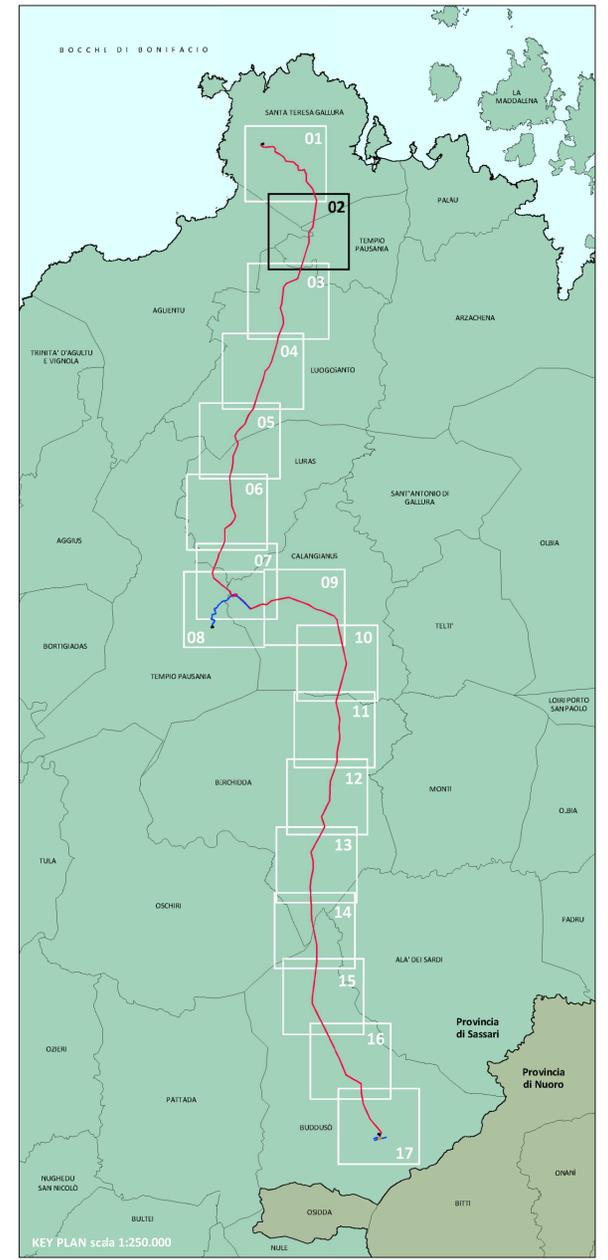

N.	DATA	DESCRIZIONE REVISIONI	ELABORATO	VERIFICATO	APPROVATO
02	12/10/2018	REVISIONE IN ACCORDO E-MAIL TERNA 12/10/2018			
01	04/10/2018	REVISIONE IN ACCORDO AI COMMENTI TERNA	R. Ramundi	A. Ramundi	C. Bazzucchi
00	28/09/2018	PRIMA EMISSIONE	R. Ramundi	A. Ramundi	C. Bazzucchi

PROGER S.P.A. Operative Office
Via Po, 59 - 66025 San Giovanni Teatino (CH), Italy
T. +39 085 44.41.1 - F. +39 085 44.41.235 - g.p@proger.it

N.	DATA	ESAPPROVATO (DATA TERNA)	ACCETTATO (DATA TERNA)	ACCETTATO TERNA	RIFERIMENTO ACCETTAZIONE
00	19/10/2018	M. Sala - S. Males INGEGNERE SUPERIORE	V. Licchelli INGEGNERE SUPERIORE	ACCETTATO TERNA	

TIPOLOGIA DELL'ELABORATO	CODIFICA DELL'ELABORATO	TITOLO
INQUADRAMENTO	DE23661E1_BHR07313	Realizzazione nuovi elettrodotti a 150 kV "Santa Teresa - Tempio" e "Tempio - Buddusa" - Nuove Stazioni Elettriche 150 kV di "Tempio" - "Buddusò" e relativi raccordi linee
PROGETTO		
TE-HX-08-010 / TE-HX-08-011		
RICAVATO DAL DOC. TERNA		
CLASSIFICAZIONE DI SICUREZZA		
		PTO ELETTRODOTTI A 150 kV "SANTA TERESA - TEMPIO" E "TEMPIO - BUDDUSO"
		INQUADRAMENTO SU ORTOFOTO

NOME DEL FILE	SCALA CAD	FORMATO	SCALA	FOGLIO
DE23661E1_BHR07313F02_00_03.dwg	1 unità = 1 m	A1	1:10.000	2/17

Questo documento contiene informazioni di proprietà Terma Rete S.p.A. e deve essere utilizzato esclusivamente dal destinatario in relazione alle finalità per le quali è stato ricevuto. È vietata qualsiasi forma di riproduzione o di divulgazione senza l'espresso consenso di Terma Rete S.p.A.
This document contains information proprietary to Terma Rete S.p.A. and it will have to be used exclusively for the purposes for which it has been furnished. Whichever shape of spreading or reproduction without the written permission of Terma Rete Italia S.p.A. is prohibited.