


REGIONE SARDEGNA  
Scala 1:10000

SISTEMA DI RIFERIMENTO  
UTM-WGS84-ETRF89 Fuso 32  
GAUSS-BOAGA Fuso Ovest

**LEGENDA**

- ○ ○ ○ Limite comunale
- Nuovo elettrodotto aereo a 150 kV
- n. Nuovo sostegno
- Elettrodotto aereo AT esistente
- ⊗ Sostegni esistenti

N.B. Il sostegno rappresentato in planimetria è da intendersi come un simbolo necessario solamente all'individuazione del centro picchetto; non rappresenta pertanto l'effettiva area di ingombro

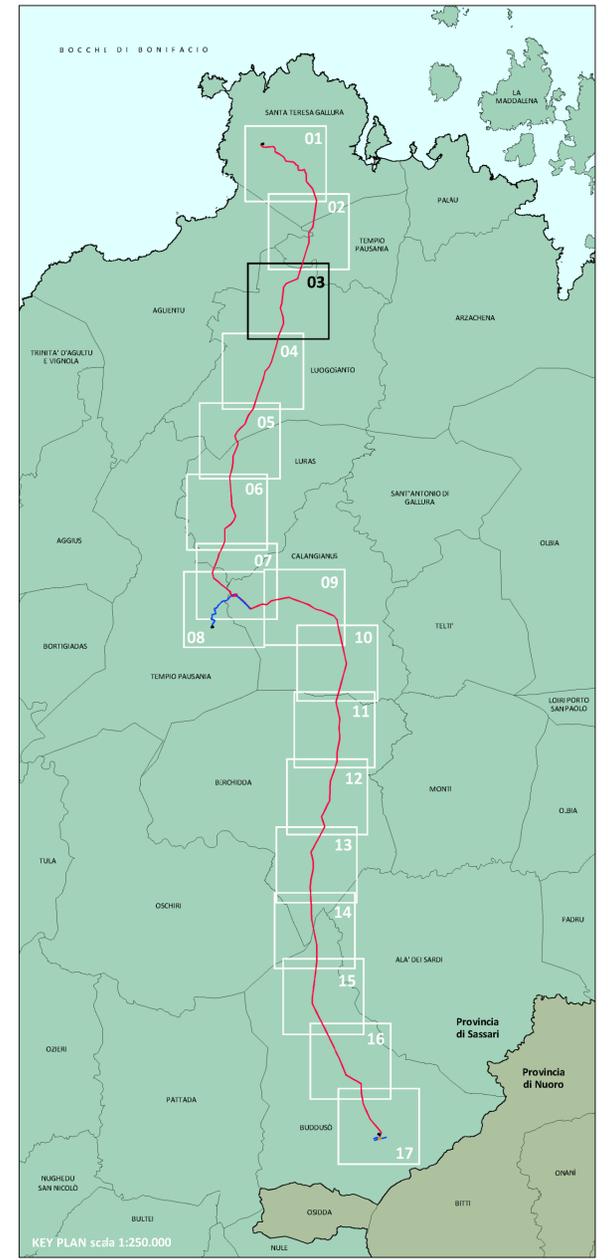

REVISIONE	DATA	DESCRIZIONE REVISIONI	ELABORATO	VERIFICATO	APPROVATO
02	12/10/2018	REVISIONE IN ACCORDO E-MAIL TERNA 12/10/2018			
01	04/10/2018	REVISIONE IN ACCORDO AI COMMENTI TERNA	R. Ramundi	A. Ramundi	C. Bazucchi
00	28/09/2018	PRIMA EMISSIONE	R. Ramundi	A. Ramundi	C. Bazucchi

REVISIONE	DATA	DESCRIZIONE REVISIONI	ELABORATO	VERIFICATO	APPROVATO
00	19/10/2018				ACCETTATO TERNA

TIPOLOGIA DELL'ELABORATO	CODIFICA DELL'ELABORATO	INQUADRAMENTO	TITOLO
		DE23661E1_BHR07313	Realizzazione nuovi elettrodotti a 150 kV "Santa Teresa - Tempio" e "Tempio - Budduso" - Nuove Stazioni Elettriche 150 kV di "Tempio" - "Buddusò" e relativi raccordi linee
			INQUADRAMENTO SU ORTOFOTO

Questo documento contiene informazioni di proprietà Terma Rete S.p.A. e deve essere utilizzato esclusivamente dal destinatario in relazione alle finalità per le quali è stato ricevuto. È vietata qualsiasi forma di riproduzione o di divulgazione senza l'esplicito consenso di Terma Rete S.p.A.

This document contains information proprietary to Terma Rete S.p.A. and it will have to be used exclusively for the purposes for which it has been furnished. Whichever shape of spreading or reproduction without the written permission of Terma Rete Italia S.p.A. is prohibited.