


LEGENDA

- ● ● Limite comunale
- Nuovo elettrodotto aereo a 150 kV
- ⊕ n. Nuovo sostegno
- Elettrodotto aereo AT esistente
- ⊗ Sostegni esistenti

N.B. Il sostegno rappresentato in planimetria è da intendersi come un simbolo necessario solamente all'individuazione del centro picchetto; non rappresenta pertanto l'effettiva area di ingombro

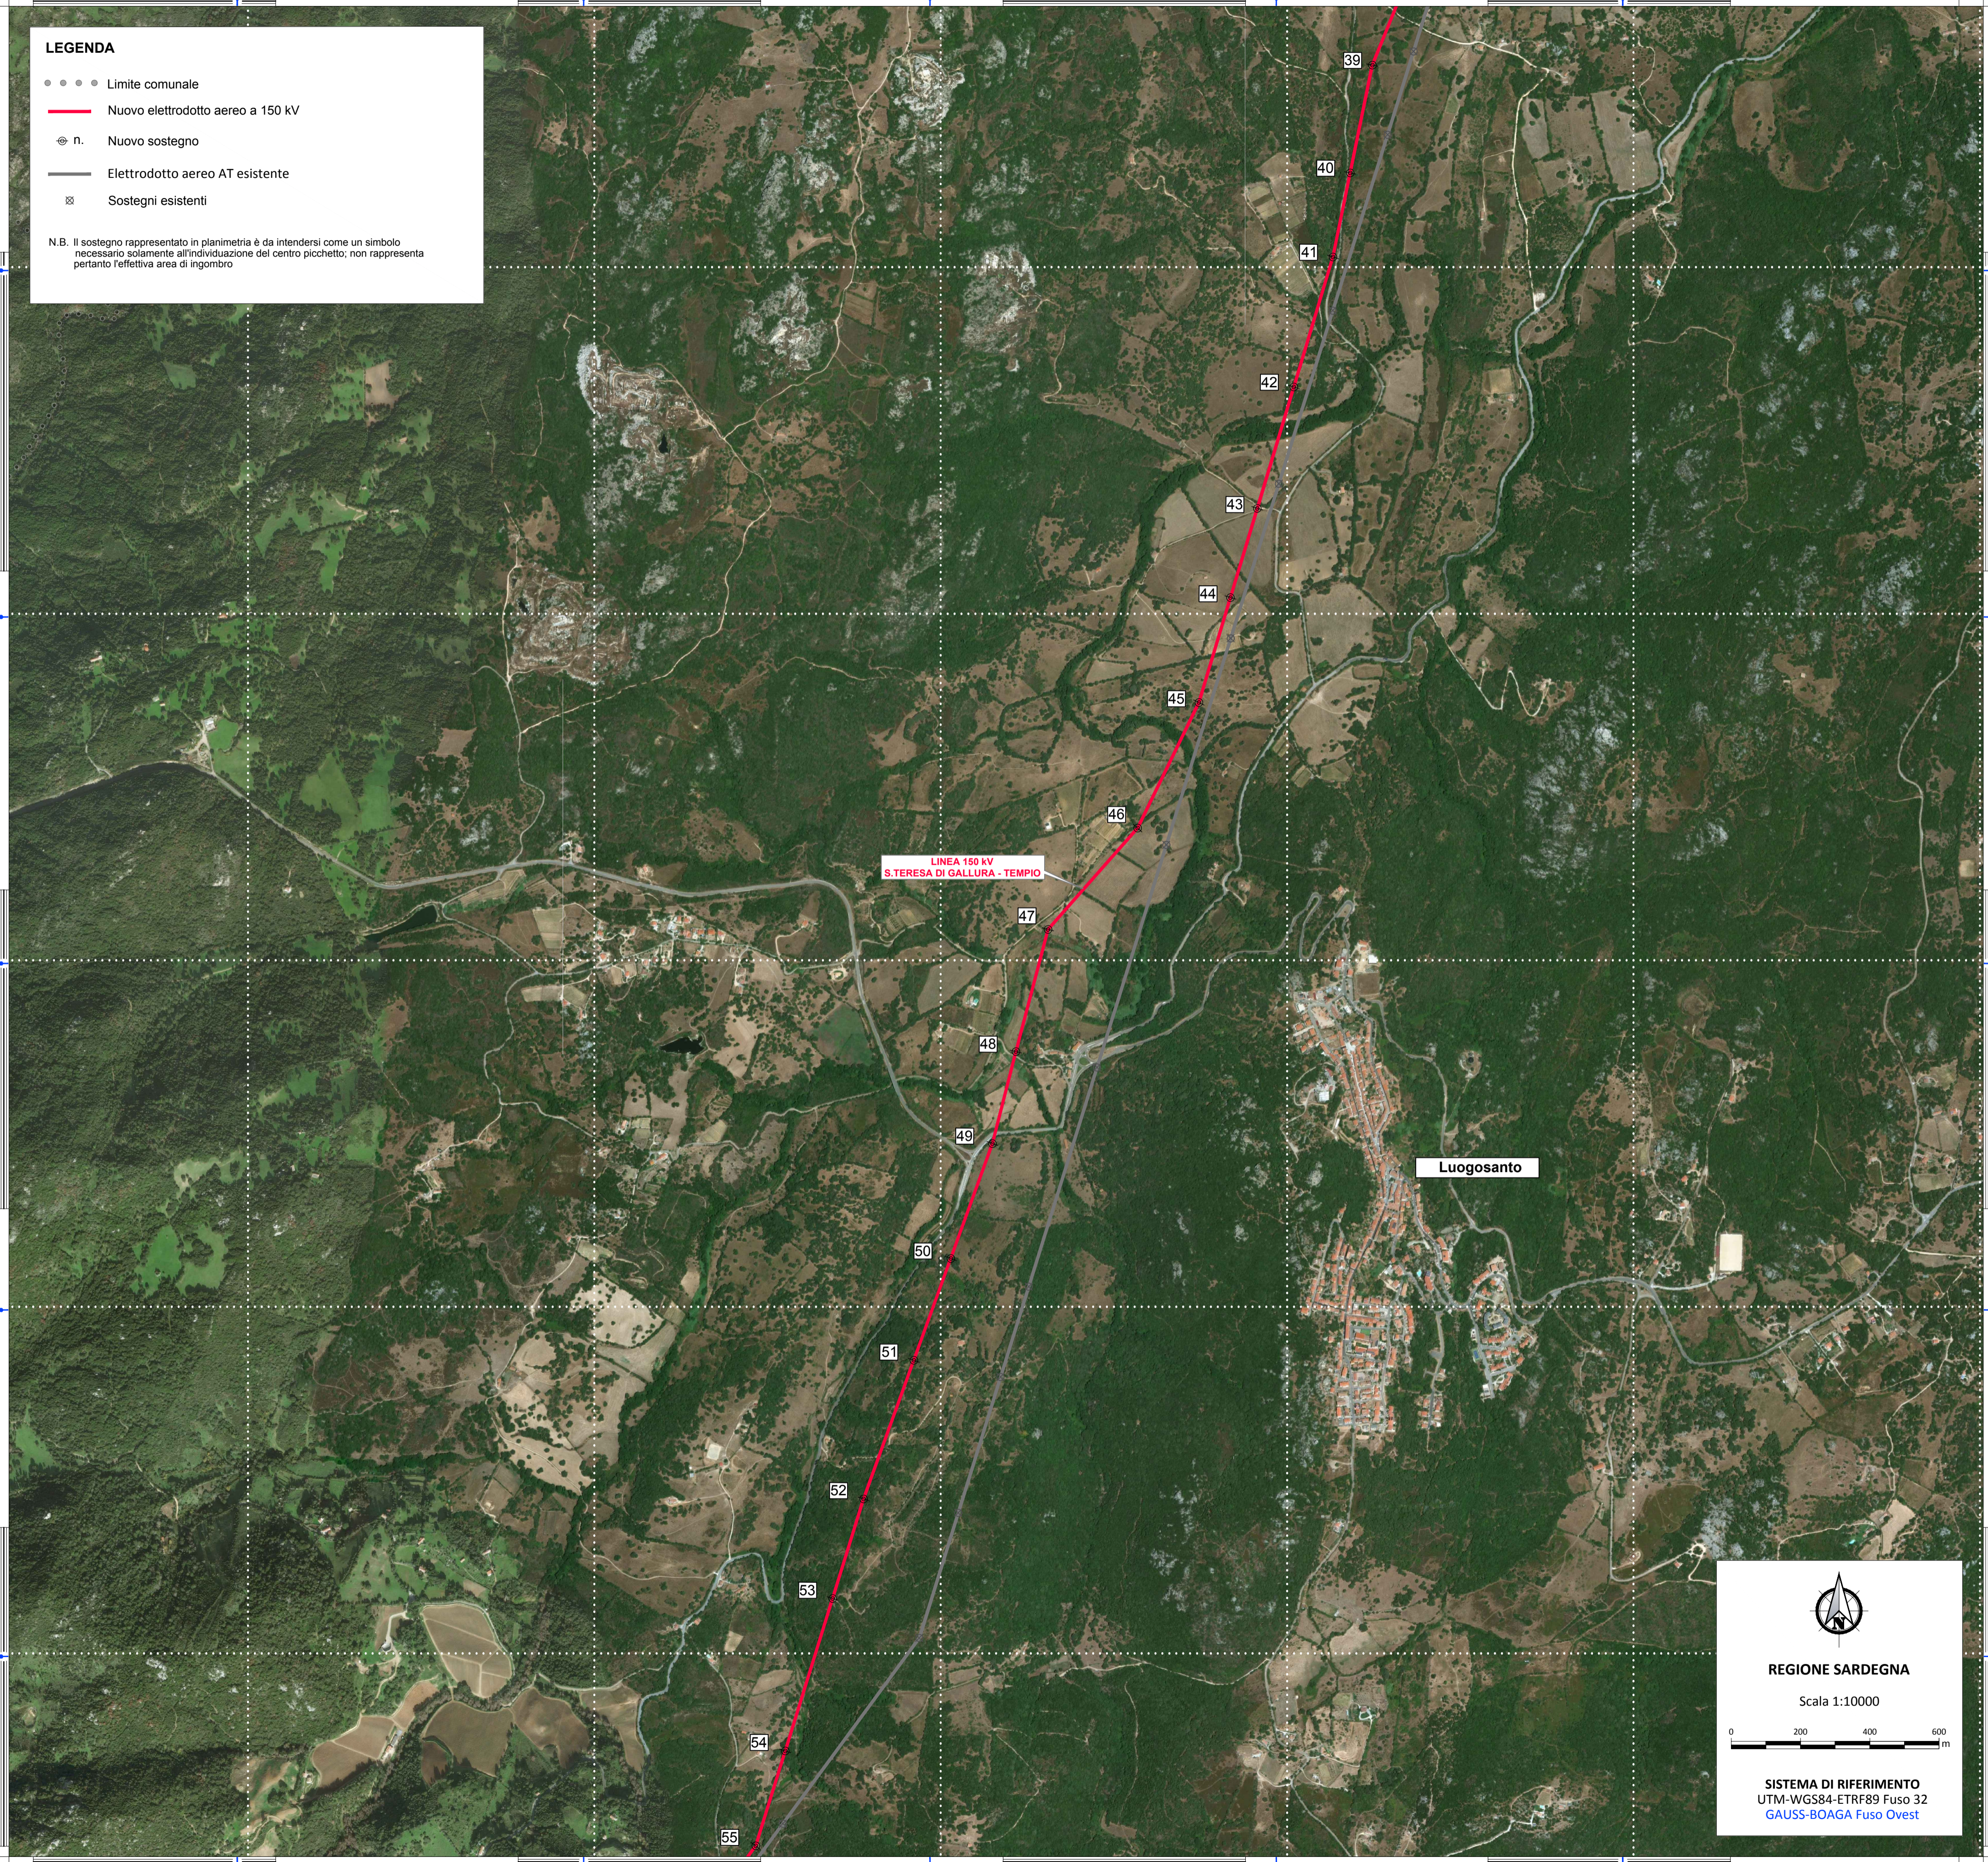


LINEA 150 kV
S. TERESA DI GALLURA - TEMPIO

Luogosanto

REGIONE SARDEGNA
 Scala 1:10000

SISTEMA DI RIFERIMENTO
 UTM-WGS84-ETRF89 Fuso 32
 GAUSS-BOAGA Fuso Ovest

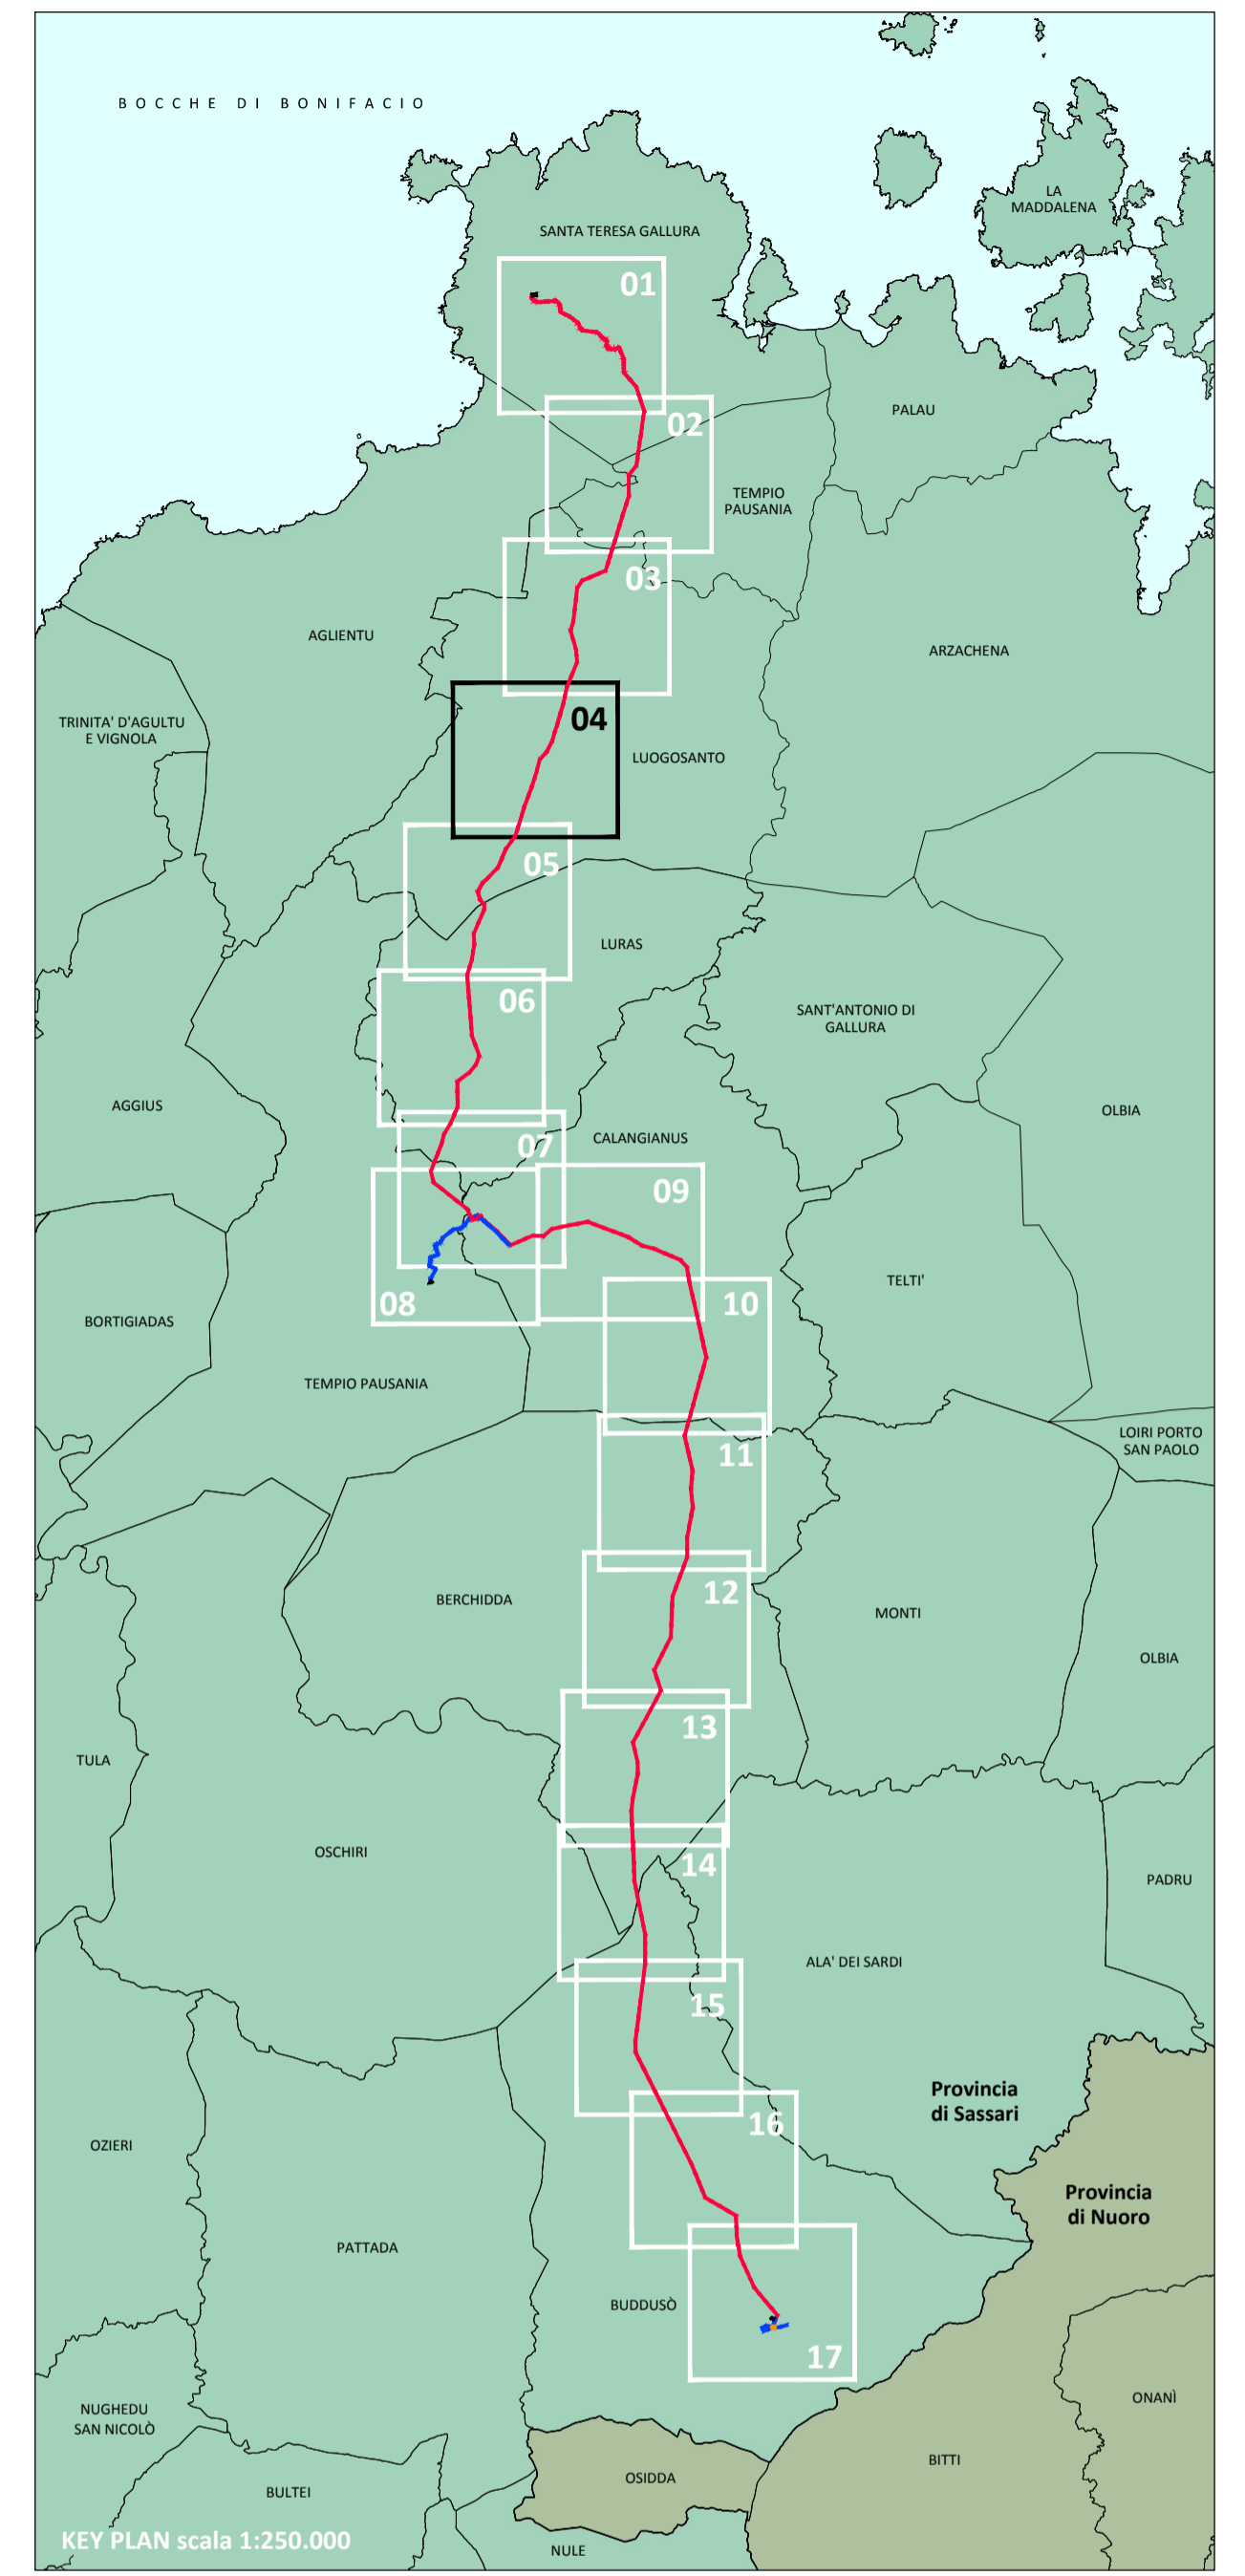

REVISIONE	DATA	DESCRIZIONE REVISIONI	ELABORATO	VERIFICATO	APPROVATO
02	12/10/2018	REVISIONE IN ACCORDO E-MAIL TERNA 12/10/2018	B. Ramundi	A. Ramundi	C. Bazzucchi
01	04/10/2018	REVISIONE IN ACCORDO AI COMMENTI TERNA	R. Ramundi	A. Ramundi	C. Bazzucchi
00	28/09/2018	PRIMA EMISSIONE	R. Ramundi	A. Ramundi	C. Bazzucchi

Certificata UNI EN ISO 9001:2015
 Certificata UNI EN ISO 14001:2015
 Certificata BS OHSAS 18001:2007

PROGER S.p.A.
 Operative Office
 Via Po, 90 - 66020 San Giovanni Teatino (CH), Italy
 T: +39 085 44 41 11 - F: +39 085 44 41 230 - proger.it

REVISIONE	DATA	DESCRIZIONE REVISIONI	ELABORATO	VERIFICATO	APPROVATO
00	19/10/2018	ACCETTATO TERNA			

RIFERIMENTO ACCETTAZIONE

TIPOLOGIA DELL'ELABORATO	CODIFICA DELL'ELABORATO	 Terna Rete Italia TERNA GROUP
INQUADRAMENTO	DE23661E1_BHR07313	
PROGETTO	Realizzazione nuovi elettrodotti a 150 kV "Santa Teresa - Tempio" e "Tempio - Budduso" - Nuove Stazioni Elettriche 150 kV di "Tempio" - "Budduso" e relativi raccordi linee	
TE-HX-08-010 / TE-HX-08-011	RICAIVATO DAL DOC. TERNA	
CLASSIFICAZIONE DI SICUREZZA	PTO ELETTRODOTTI A 150 kV "SANTA TERESA - TEMPIO" E "TEMPIO - BUDDUSO" INQUADRAMENTO SU ORTOFOTO	

NOME DEL FILE	SCALA CAD	FORMATO	SCALA	FOGLIO
DE23661E1_BHR07313F04_00_02.dwg	1 unità = 1 m	A1	1:10.000	4/17

Questo documento contiene informazioni di proprietà Terna Rete S.p.A. e deve essere utilizzato esclusivamente dal destinatario in relazione alle finalità per le quali è stato ricevuto. È vietata qualsiasi forma di riproduzione o di divulgazione senza l'esplicito consenso di Terna Rete S.p.A.

This document contains information proprietary to Terna Rete S.p.A. and it will have to be used exclusively for the purposes for which it has been furnished. Whichever shape of spreading or reproduction without the written permission of Terna Rete S.p.A. is prohibited.