


REGIONE SARDEGNA
Scala 1:10000

SISTEMA DI RIFERIMENTO
UTM-WGS84-ETRF89 Fuso 32
GAUSS-BOAGA Fuso Ovest

LEGENDA

- ○ ○ ○ Limite comunale
- Nuovo elettrodotto aereo a 150 kV
- ▨ Nuova stazione elettrica 150 kV
- Raccordo aereo della nuova stazione elettrica a 150 kV
- Raccordo cavo interrato della nuova stazione elettrica a 150 kV
- n. Nuovo sostegno
- ⊠ Sostegni esistenti da demolire
- Elettrodotto aereo a 150 kV da demolire
- ⊠ Sostegni esistenti

N.B. Il sostegno rappresentato in planimetria è da intendersi come un simbolo necessario solamente all'individuazione del centro picchetto; non rappresenta pertanto l'effettiva area di ingombro

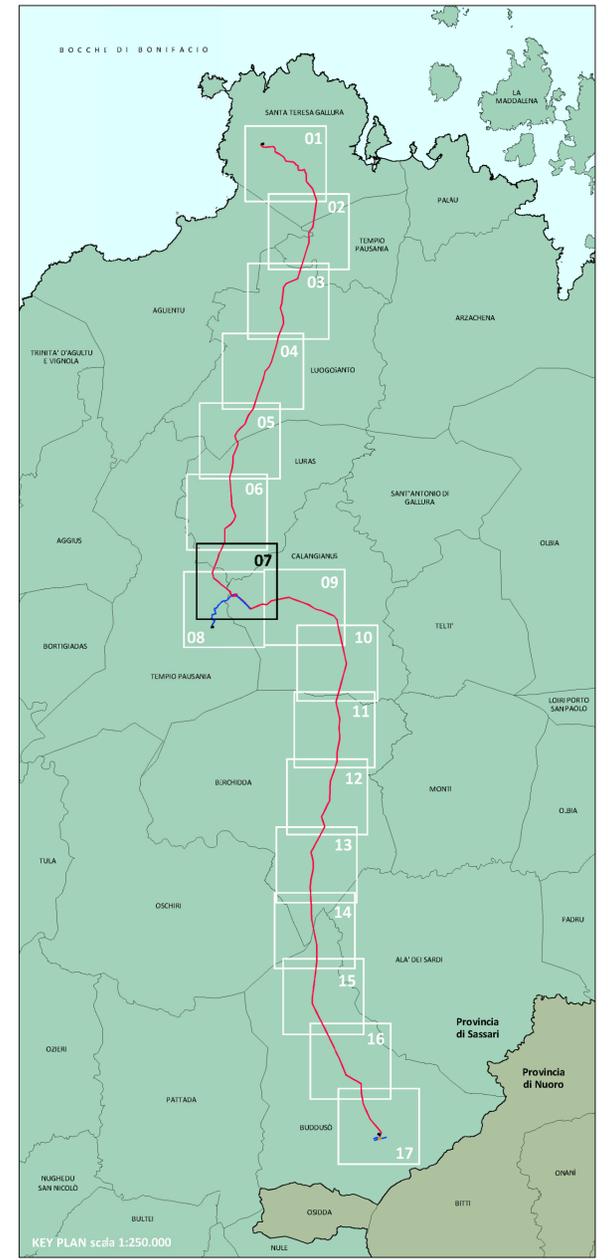

REVISIONE	DATA	DESCRIZIONE REVISIONI	ELABORATO	VERIFICATO	APPROVATO
02	12/10/2018	REVISIONE IN ACCORDO E-MAIL TERNA 12/10/2018	R. Ramundi	A. Ramundi	C. Bazzucchi
01	04/10/2018	REVISIONE IN ACCORDO AI COMMENTI TERNA	R. Ramundi	A. Ramundi	C. Bazzucchi
00	28/09/2018	PRIMA EMISSIONE	R. Ramundi	A. Ramundi	C. Bazzucchi

PROGER Certificata UNI EN ISO 9001:2015
Certificata UNI EN ISO 14001:2015
Certificata BS OHSAS 18001:2007

PROGER S.P.A. Operative Office
Via Po, 99 - 66020 San Giovanni Teatino (CH), Italy
T. +39 085 4642.1 - F. +39 085 4642.200 - proger@proger.it

REVISIONE	DATA	DESCRIZIONE REVISIONI	ELABORATO	VERIFICATO	APPROVATO
00	19/10/2018	M. Sella - S. Mulin (ING. FINE APPROV.) V. Ucciardini (ING. FINE APPROV.) ACCETTATO TERNA			ACCETTATO TERNA

TIPOLOGIA DELL'ELABORATO		CODIFICA DELL'ELABORATO		
INQUADRAMENTO	DE23661E1_BHR07313	Terna Rete Italia		
PROGETTO	TE-HX-08-010 / TE-HX-08-011	TITOLO		
RICAVATO DAL DOC. TERNA		Realizzazione nuovi elettrodotti a 150 kV "Santa Teresa - Tempio" e "Tempio - Budduso" - Nuove Stazioni Elettriche 150 kV di "Tempio" - "Budduso" e relativi raccordi linee		
CLASSIFICAZIONE DI SICUREZZA		PTO ELETTRODOTTI A 150 kV "SANTA TERESA - TEMPIO" E "TEMPIO - BUD DUSO"		
		INQUADRAMENTO SU ORTOFOTO		
NOME DEL FILE	SCALA CAD	FORMATO	SCALA	FOGLIO
DE23661E1_BHR07313_07_02.dwg	1 unità = 1 m	A1	1:10.000	7/17

Questo documento contiene informazioni di proprietà Terna Rete Italia S.p.A. e deve essere utilizzato esclusivamente dal destinatario in relazione alle finalità per le quali è stato ricevuto. È vietata qualsiasi forma di riproduzione o di divulgazione senza l'esplicito consenso di Terna Rete Italia S.p.A.

This document contains information proprietary to Terna Rete Italia S.p.A. and it will have to be used exclusively for the purposes for which it has been furnished. Whichever shape of spreading or reproduction without the written permission of Terna Rete Italia S.p.A. is prohibited.