


REGIONE SARDEGNA
Scala 1:10000

SISTEMA DI RIFERIMENTO
UTM-WGS84-ETRF89 Fuso 32
GAUSS-BOAGA Fuso Ovest

LEGENDA

- ○ ○ ○ Limite comunale
- Nuovo elettrodotto aereo a 150 kV
- n. Nuovo sostegno

N.B. Il sostegno rappresentato in planimetria è da intendersi come un simbolo necessario solamente all'individuazione del centro picchetto; non rappresenta pertanto l'effettiva area di ingombro

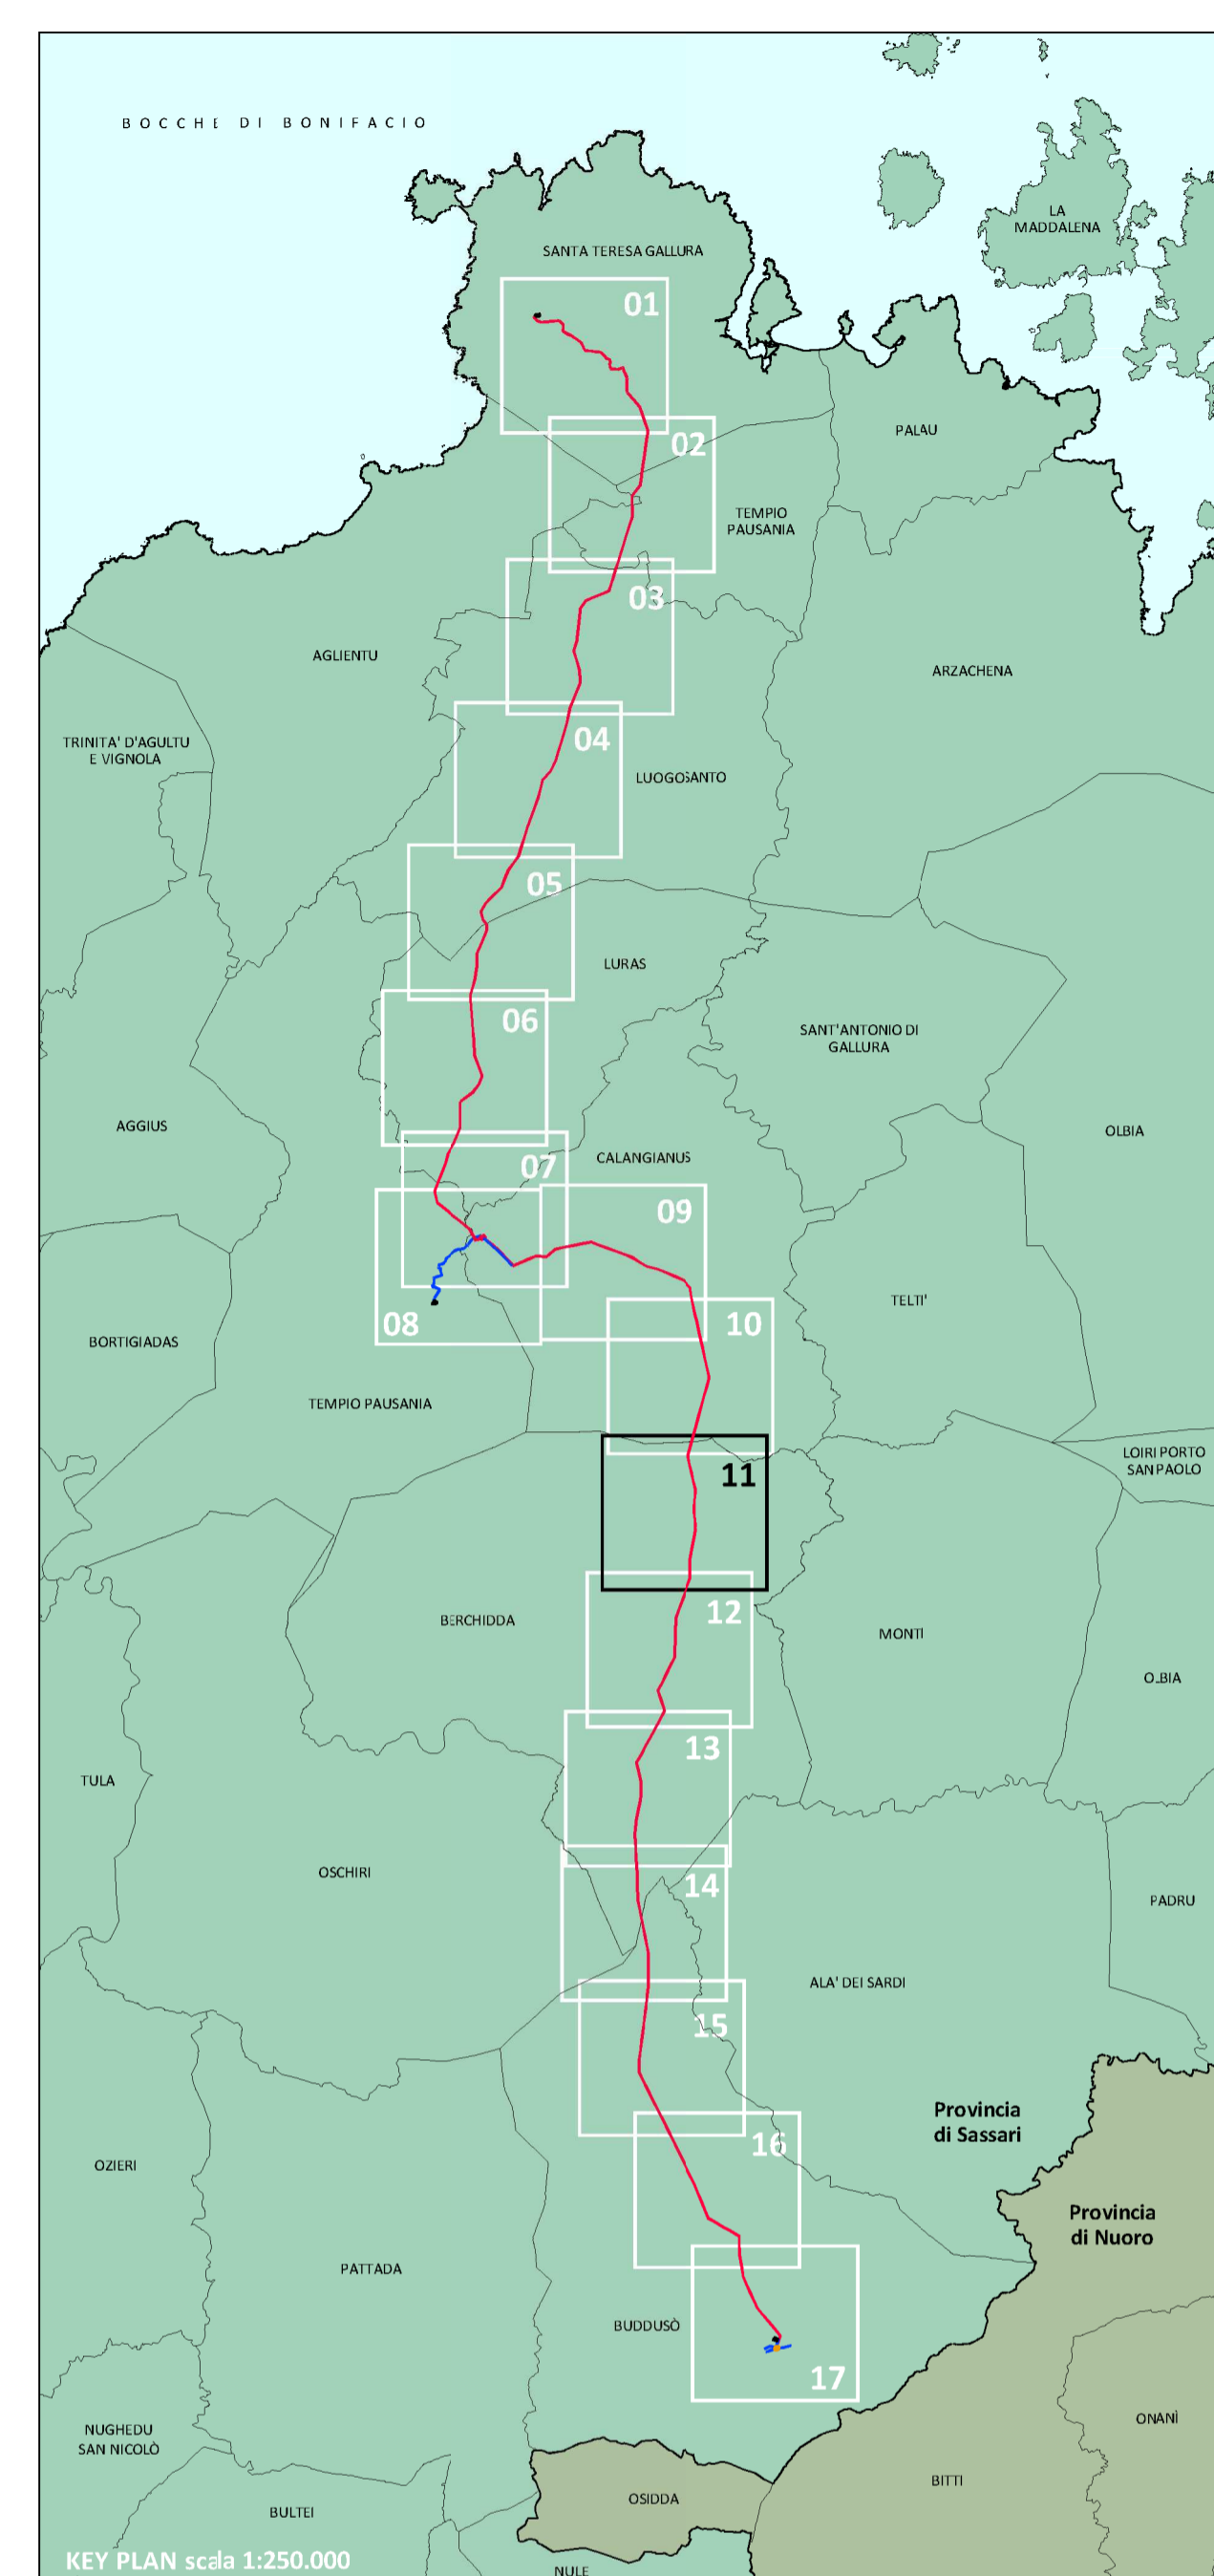

REVISIONE	N.	DATA	DESCRIZIONE REVISIONI	ELABORATO	VERIFICATO	APPROVATO
02	12/10/2018		REVISIONE IN ACCORDO E-MAIL TERNA 12/10/2018	R. Ramundi	A. Ramundi	C. Bazzucchi
01	04/10/2018		REVISIONE IN ACCORDO AI COMMENTI TERNA	R. Ramundi	A. Ramundi	C. Bazzucchi
00	28/09/2018		PRIMA EMISSIONE	R. Ramundi	A. Ramundi	C. Bazzucchi

PROGER Certificata UNI EN ISO 9001:2015
Certificata UNI EN ISO 14001:2015
Certificata BS OHSAS 18001:2007

PROGER S.P.A. Operative Office
Via Pio, 59 - 66025 San Giovanni Teatino (CH), Italy
T. +39 085 44 41 1 - F. +39 085 44 41 235 - proger@proger.it

REVISIONE	N.	DATA	DESCRIZIONE REVISIONI	ELABORATO	VERIFICATO	APPROVATO
00	19/10/2018		ACCETTATO TERNA			

RIFERIMENTO ACCETTAZIONE

TIPOLOGIA DELL'ELABORATO	CODIFICA DELL'ELABORATO	Terna Italia
INQUADRAMENTO	DE23661E1_BHR07313	TERNA GROUP
PROGETTO	TE-HX-08-010 / TE-HX-08-011	
RICAVATO DAL DOC. TERNA	Realizzazione nuovi elettrodotti a 150 kV "Santa Teresa - Tempio" e "Tempio - Budduso" - Nuove Stazioni Elettriche 150 kV di "Tempio" - "Buddusò" e relativi raccordi linee	
CLASSIFICAZIONE DI SICUREZZA	PTO ELETTRODOTTI A 150 kV "SANTA TERESA - TEMPIO" E "TEMPIO - BUDDUSO"	
INQUADRAMENTO SU ORTOFOTO		

NOME DEL FILE	SCALA CAD	FORMATO	SCALA	FOGLIO
DE23661E1_BHR07313_11_00_03.dwg	1 unità = 1 m	A1	1:10.000	11/17

Questo documento contiene informazioni di proprietà Terna Rete S.p.A. e deve essere utilizzato esclusivamente dal destinatario in relazione alle finalità per le quali è stato ricevuto. È vietata qualsiasi forma di riproduzione o di divulgazione senza l'esplicito consenso di Terna Rete S.p.A.
This document contains information proprietary to Terna Rete S.p.A. and it will have to be used exclusively for the purposes for which it has been furnished. Whichever shape of spreading or reproduction without the written permission of Terna Rete Italia S.p.A. is prohibited.