


REGIONE SARDEGNA
Scala 1:10000

SISTEMA DI RIFERIMENTO
UTM-WGS84-ETRF89 Fuso 32
GAUSS-BOAGA Fuso Ovest

LEGENDA

- ● ● Limite comunale
- Nuovo elettrodotto aereo a 150 kV
- ⊕ n. Nuovo sostegno

N.B. Il sostegno rappresentato in planimetria è da intendersi come un simbolo necessario solamente all'individuazione del centro picchetto; non rappresenta pertanto l'effettiva area di ingombro

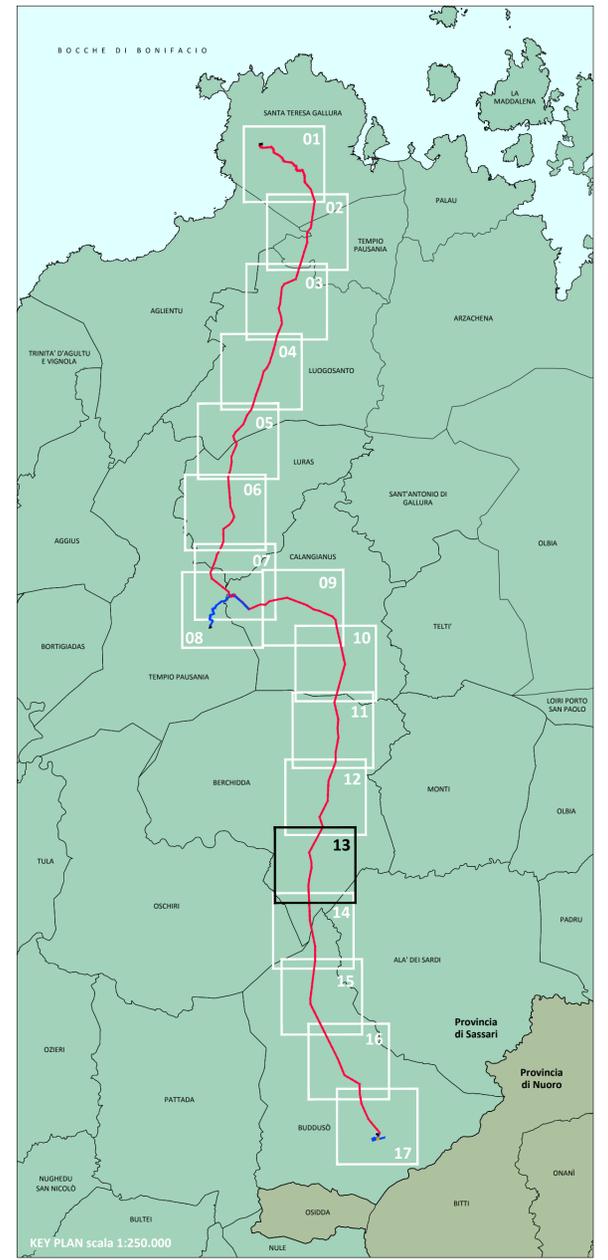

| REVISIONE | DATA | DESCRIZIONE REVISIONI | ELABORATO | VERIFICATO | APPROVATO |
|-----------|------------|--|------------|------------|--------------|
| 02 | 12/10/2018 | REVISIONE IN ACCORDO E-MAIL TERNA 12/10/2018 | | | |
| 01 | 04/10/2018 | REVISIONE IN ACCORDO AI COMMENTI TERNA | R. Ramundi | A. Ramundi | C. Bazzucchi |
| 00 | 28/09/2018 | PRIMA EMISSIONE | R. Ramundi | A. Ramundi | C. Bazzucchi |

PROGER S.p.A.
 Operative Office
 Via Po, 90 - 66020 San Giovanni Teatino (CH), Italy
 T: +39 085 44 41 11 - F: +39 085 44 41 230 - proger@it

| REVISIONE | DATA | DESCRIZIONE REVISIONI | ELABORATO | VERIFICATO | APPROVATO |
|-----------|------------|-----------------------|-----------|------------|-----------|
| 00 | 19/10/2018 | ACCETTATO TERNA | | | |

RIFERIMENTO ACCETTAZIONE

| TIPOLOGIA DELL'ELABORATO | CODIFICA DELL'ELABORATO | Logo |
|------------------------------|---|---|
| INQUADRAMENTO | DE23661E1_BHR07313 | Terna Rete Italia TERNA GROUP |
| PROGETTO | TE-HX-08-010 / TE-HX-08-011 | |
| RICAVATO DAL DOC. TERNA | Realizzazione nuovi elettrodotti a 150 kV "Santa Teresa - Tempio" e "Tempio - Budduso" - Nuove Stazioni Elettriche 150 kV di "Tempio" - "Budduso" e relativi raccordi linee | |
| CLASSIFICAZIONE DI SICUREZZA | PTO ELETTRODOTTI A 150 kV "SANTA TERESA - TEMPIO" E "TEMPIO - BUDDUSO" | |
| INQUADRAMENTO SU ORTOFOTO | | |

| NOME DEL FILE | SCALA CAD | FORMATO | SCALA | FOGLIO |
|------------------------------|---------------|---------|----------|--------|
| DE23661E1_BHR07313_00_03.dwg | 1 unità = 1 m | A1 | 1:10.000 | 13/17 |

Questo documento contiene informazioni di proprietà Terna Rete S.p.A. e deve essere utilizzato esclusivamente dal destinatario in relazione alle finalità per le quali è stato ricevuto. È vietata qualsiasi forma di riproduzione o di divulgazione senza l'esplicito consenso di Terna Rete S.p.A.
This document contains information proprietary to Terna Rete S.p.A. and it will have to be used exclusively for the purposes for which it has been furnished. Whichever shape of spreading or reproduction without the written permission of Terna Rete S.p.A. is prohibited.