

REGIONE SARDEGNA
CARTA TECNICA REGIONALE

Scala 1:10000

Elementi n°
411150 - 427030


SISTEMA DI RIFERIMENTO
UTM-WGS84-ETRF89 Fuso 32
GAUSS-BOAGA Fuso Ovest

LEGENDA

- ● ● Limite comunale
- Nuovo elettrodotto aereo a 150 kv
- - - Nuovo elettrodotto in cavo interrato a 150 kv
- ⊕ n. Nuovo sostegno
- Elettrodotto aereo AT esistente
- ⊗ Sostegni esistenti
- ▨ Stazione elettrica esistente
- 001 SP Progressivo interferenza Interferenza con strada
- 001 FE Progressivo interferenza Interferenza con ferrovia
- 001 ID Progressivo interferenza Interferenza con elemento idrico
- 001 EL Progressivo interferenza Interferenza con linea elettrica
- 001 TE Progressivo interferenza Interferenza con linea telefonica
- 001 AC Progressivo interferenza Interferenza con acquedotto

N.B. Il sostegno rappresentato in planimetria è da intendersi come un simbolo necessario solamente all'individuazione del centro picchetto; non rappresenta pertanto l'effettiva area di ingombro

NR.	ID.	TIPOLOGIA	NOME	COMUNE INTERESSATO	ENTE INTERESSATO
CAVO INTERRATO S/E S. TERESA DI GALLURA - SOSTEGNO n°1 DELLA LINEA AEREA S. TERESA DI GALLURA-TEMPIO					
Rif. Doc: DE23661E1_BHR07314F01					
1	AC			SANTA TERESA GALLURA	CONSORZIO DI BONIFICA DELLA GALLURA
2	EL	BT/MT		SANTA TERESA GALLURA	ENEL DISTRIBUZIONE S.p.A.
3	TE			SANTA TERESA GALLURA	TELECOM ITALIA S.p.A.
4	AC			SANTA TERESA GALLURA	CONSORZIO DI BONIFICA DELLA GALLURA
5	EL	MT		SANTA TERESA GALLURA	ENEL DISTRIBUZIONE S.p.A.
6	ID	ELEMENTO IDRICO	FIUME	SANTA TERESA GALLURA	CANALE NON CENSITO
7	EL	AT		SANTA TERESA GALLURA	TERNA S.p.A.
8	ID	ELEMENTO IDRICO	FIUME	SANTA TERESA GALLURA	CANALE NON CENSITO
9	ID	ELEMENTO IDRICO	FIUME	SANTA TERESA GALLURA	CANALE NON CENSITO
10	ID	ELEMENTO IDRICO	RIU SCOGLIA	SANTA TERESA GALLURA	CANALE NON CENSITO
11	AC			SANTA TERESA GALLURA	CONSORZIO DI BONIFICA DELLA GALLURA
12	EL	MT		SANTA TERESA GALLURA	CONSORZIO DI BONIFICA DELLA GALLURA
13	EL	AT		SANTA TERESA GALLURA	TERNA S.p.A.
14	ID	ELEMENTO IDRICO	FIUME	SANTA TERESA GALLURA	CANALE NON CENSITO
15	ID	ELEMENTO IDRICO	FIUME	SANTA TERESA GALLURA	CANALE NON CENSITO
16	EL	AT		SANTA TERESA GALLURA	TERNA S.p.A.
17	EL	MT		SANTA TERESA GALLURA	ENEL DISTRIBUZIONE S.p.A.
18	AC			SANTA TERESA GALLURA	CONSORZIO DI BONIFICA DELLA GALLURA
"LINEA AEREA S. TERESA DI GALLURA-TEMPIO DAL SOSTEGNO n°1 AL SOSTEGNO n°4"					
Rif. Doc: DE23661E1_BHR07314F01					
19	ST	STRADA MINORE	90Str 454	SANTA TERESA GALLURA	Strada Saltara - Lu Banconu
20	EL	MT		SANTA TERESA GALLURA	ENEL DISTRIBUZIONE S.p.A.
21	ST	STRADA MINORE/NON CLASSIFICATA		SANTA TERESA GALLURA	PRIVATO/COMUNE
22	ID	ELEMENTO IDRICO	RIU LU MULTICCIONI	SANTA TERESA GALLURA	CANALE NON CENSITO
23	ST	SENTIERO		SANTA TERESA GALLURA	PRIVATO/COMUNE
24	EL	MT		SANTA TERESA GALLURA	ENEL DISTRIBUZIONE S.p.A.
25	ID	ELEMENTO IDRICO	FIUME	SANTA TERESA GALLURA	CANALE NON CENSITO
26	ST	STRADA MINORE/NON CLASSIFICATA		SANTA TERESA GALLURA	PRIVATO/COMUNE

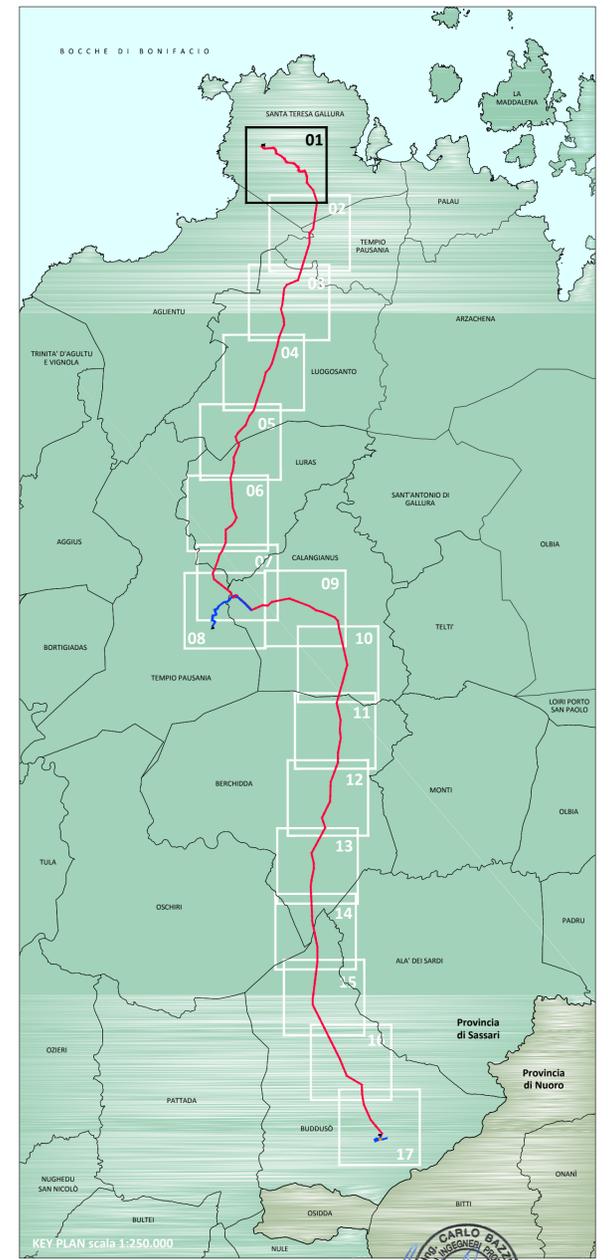

REVISIONE	DATA	DESCRIZIONE REVISIONI	ELABORATO	VERIFICATO	APPROVATO
02	12/10/2018	REVISIONE IN ACCORDO E-MAIL TERNA 12/10/18	D. Mergliotti	A. Ramundi	C. Bazzucchi
01	04/10/2018	REVISIONE IN ACCORDO A COMMENTI TERNA	D. Mergliotti	A. Ramundi	C. Bazzucchi
00	28/09/2018	PRIMA EMISSIONE	D. Mergliotti	A. Ramundi	C. Bazzucchi

PROGER S.p.A. Operative Office
Via Po, 99 - 66020 San Giovanni Teatino (CH), Italy
T. +39 086 44 41 1 - F. +39 086 44 41 230 - geoproger.it

REVISIONE	DATA	DESCRIZIONE REVISIONI	ACCETTATO TERNA	RIFERIMENTO ACCETTAZIONE
00	19/10/2018	M. Sale - S. Malis ING-FRE APRIND V. Uscibardi ING-FRE APRIND	ACCETTATO TERNA	

TIPOLOGIA DELL'ELABORATO	CODIFICA DELL'ELABORATO	INQUADRAMENTO	TITOLO
TE-HX-08-010 / TE-HX-08-011	DE23661E1_BHR07314	Realizzazione nuovi elettrodotti a 150 kv "Santa Teresa - Tempio" e "Tempio - Budduso" - Nuove Stazioni Elettriche 150 kv di "Tempio" e "Budduso" e relativi raccordi linee	
RICAVATO DAL DOC. TERNA			
CLASSIFICAZIONE DI SICUREZZA		PTO ELETTRODOTTI A 150 kv "SANTA TERESA - TEMPIO" E "TEMPIO - BUDDUSO"	
		INQUADRAMENTO SU CTR CON OPERE ATTRAVERSATE	

NOME DEL FILE	SCALA CAD	FORMATO	SCALA	FOGLIO
DE23661E1_BHR07314F01_00_02.dwg	1 unità = 1 m	A1	1:10.000	1/17

Questo documento contiene informazioni di proprietà Terma Rete S.p.A. e deve essere utilizzato esclusivamente dal destinatario in relazione alle finalità per le quali è stato ricevuto. È vietata qualsiasi forma di riproduzione o di divulgazione senza l'esplicito consenso di Terma Rete S.p.A.
This document contains information proprietary to Terma Rete S.p.A. and it will have to be used exclusively for the purposes for which it has been furnished. Whichever shape of spreading or reproduction without the written permission of Terma Rete Italia S.p.A. is prohibited.