


REGIONE SARDEGNA
CARTA TECNICA REGIONALE
 Scala 1:10000
 Elementi n°
 427030 - 427040 - 427070 - 427080
SISTEMA DI RIFERIMENTO
 UTM-WGS84-ETRF89 Fuso 32
 GAUSS-BOAGA Fuso Ovest

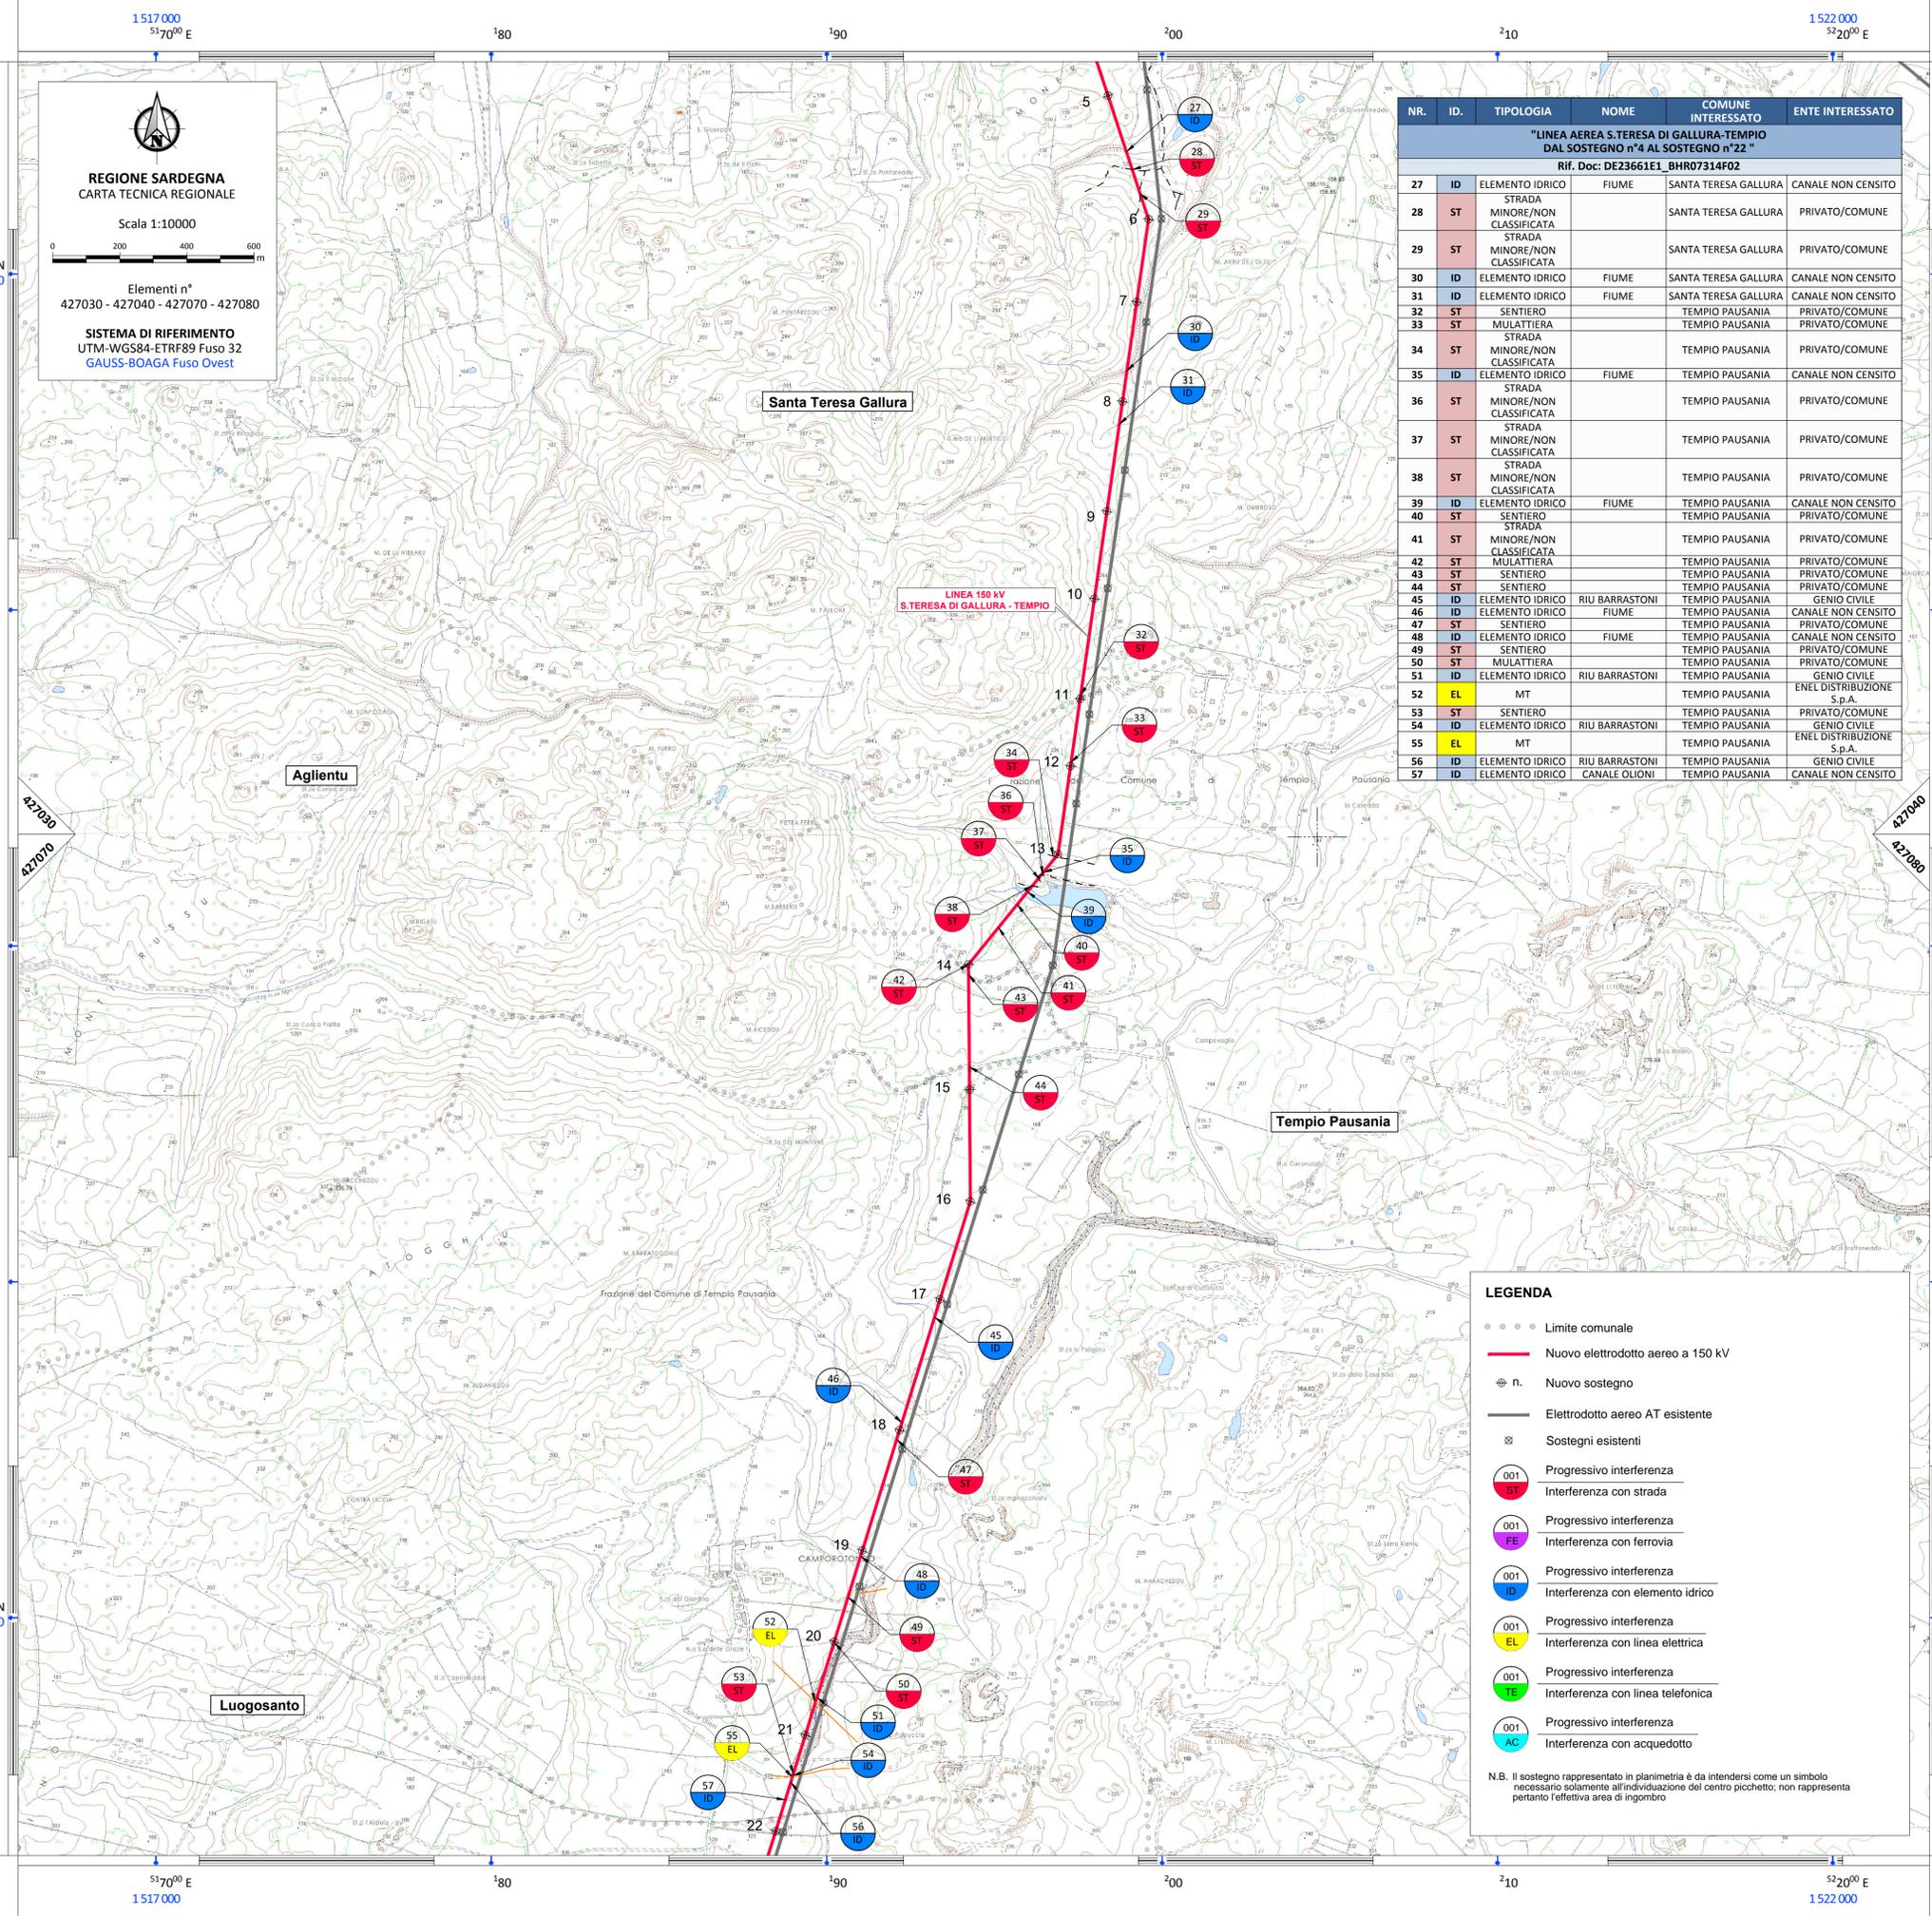


NR.	ID	TIPOLOGIA	NOME	COMUNE INTERESSATO	ENTE INTERESSATO
"LINEA AEREA S. TERESA DI GALLURA-TEMPIO DAL SOSTEGNO n°4 AL SOSTEGNO n°22"					
Rif. Doc: DE23661E1_BHR07314F02					
27	ID	ELEMENTO IDRICO	FIUME	SANTA TERESA GALLURA	CANALE NON CENSITO
28	ST	STRADA MINORE/NON CLASSIFICATA		SANTA TERESA GALLURA	PRIVATO/COMUNE
29	ST	STRADA MINORE/NON CLASSIFICATA		SANTA TERESA GALLURA	PRIVATO/COMUNE
30	ID	ELEMENTO IDRICO	FIUME	SANTA TERESA GALLURA	CANALE NON CENSITO
31	ID	ELEMENTO IDRICO	FIUME	SANTA TERESA GALLURA	CANALE NON CENSITO
32	ST	SENTIERO		TEMPIO PAUSANIA	PRIVATO/COMUNE
33	ST	MULATTIERA		TEMPIO PAUSANIA	PRIVATO/COMUNE
34	ST	STRADA MINORE/NON CLASSIFICATA		TEMPIO PAUSANIA	PRIVATO/COMUNE
35	ID	ELEMENTO IDRICO	FIUME	TEMPIO PAUSANIA	CANALE NON CENSITO
36	ST	STRADA MINORE/NON CLASSIFICATA		TEMPIO PAUSANIA	PRIVATO/COMUNE
37	ST	STRADA MINORE/NON CLASSIFICATA		TEMPIO PAUSANIA	PRIVATO/COMUNE
38	ST	STRADA MINORE/NON CLASSIFICATA		TEMPIO PAUSANIA	PRIVATO/COMUNE
39	ID	ELEMENTO IDRICO	FIUME	TEMPIO PAUSANIA	CANALE NON CENSITO
40	ST	SENTIERO		TEMPIO PAUSANIA	PRIVATO/COMUNE
41	ST	STRADA MINORE/NON CLASSIFICATA		TEMPIO PAUSANIA	PRIVATO/COMUNE
42	ST	STRADA MINORE/NON CLASSIFICATA		TEMPIO PAUSANIA	PRIVATO/COMUNE
43	ST	SENTIERO		TEMPIO PAUSANIA	PRIVATO/COMUNE
44	ST	SENTIERO		TEMPIO PAUSANIA	PRIVATO/COMUNE
45	ID	ELEMENTO IDRICO	RIU BARRASTONI	TEMPIO PAUSANIA	GENIO CIVILE
46	ID	ELEMENTO IDRICO	FIUME	TEMPIO PAUSANIA	CANALE NON CENSITO
47	ST	SENTIERO		TEMPIO PAUSANIA	PRIVATO/COMUNE
48	ID	ELEMENTO IDRICO	FIUME	TEMPIO PAUSANIA	CANALE NON CENSITO
49	ST	SENTIERO		TEMPIO PAUSANIA	PRIVATO/COMUNE
50	ST	MULATTIERA		TEMPIO PAUSANIA	PRIVATO/COMUNE
51	ID	ELEMENTO IDRICO	RIU BARRASTONI	TEMPIO PAUSANIA	GENIO CIVILE
52	EL	MT		TEMPIO PAUSANIA	ENEL DISTRIBUZIONE S.p.A.
53	ST	SENTIERO		TEMPIO PAUSANIA	PRIVATO/COMUNE
54	ID	ELEMENTO IDRICO	RIU BARRASTONI	TEMPIO PAUSANIA	GENIO CIVILE
55	EL	MT		TEMPIO PAUSANIA	ENEL DISTRIBUZIONE S.p.A.
56	ID	ELEMENTO IDRICO	RIU BARRASTONI	TEMPIO PAUSANIA	GENIO CIVILE
57	ID	ELEMENTO IDRICO	CANALE OLIONI	TEMPIO PAUSANIA	CANALE NON CENSITO

LEGENDA

- ● ● ● Limite comunale
- Nuovo elettrodotto aereo a 150 kV
- ⊕ n. Nuovo sostegno
- Elettrodotto aereo AT esistente
- ⊗ Sostegni esistenti
- 001 ST Progressivo interferenza Interferenza con strada
- 001 FE Progressivo interferenza Interferenza con ferrovia
- 001 ID Progressivo interferenza Interferenza con elemento idrico
- 001 EL Progressivo interferenza Interferenza con linea elettrica
- 001 TE Progressivo interferenza Interferenza con linea telefonica
- 001 AC Progressivo interferenza Interferenza con acquedotto

N.B. Il sostegno rappresentato in planimetria è da intendersi come un simbolo necessario solamente all'individuazione del centro picchetto; non rappresenta pertanto l'effettiva area di ingombro

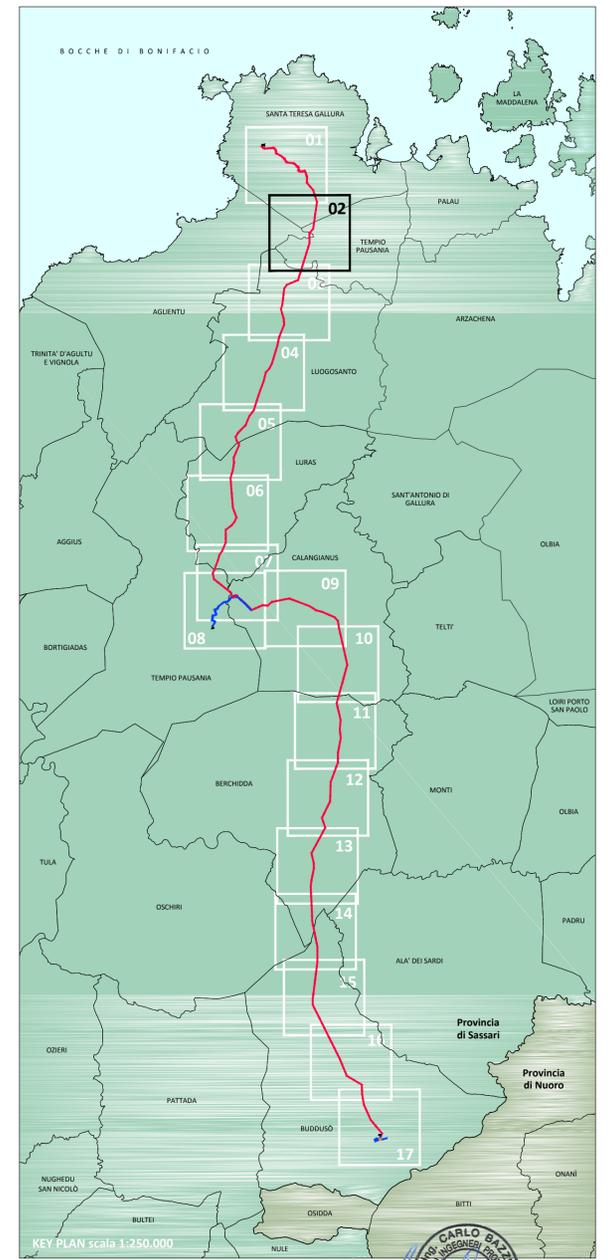

REVISIONE	DATA	DESCRIZIONE REVISIONI	ELABORATO	VERIFICATO	APPROVATO
02	12/10/2018	REVISIONE IN ACCORDO E-MAIL TERNA 12/10/18	D. Mergiotti	A. Ramundi	C. Bazzucchi
01	04/10/2018	REVISIONE IN ACCORDO A COMMENTI TERNA	D. Mergiotti	A. Ramundi	C. Bazzucchi
00	28/09/2018	PRIMA EMISSIONE	D. Mergiotti	A. Ramundi	C. Bazzucchi

REVISIONE	DATA	DESCRIZIONE REVISIONI	ACCETTATO TERNA	RIFERIMENTO ACCETTAZIONE
00	19/10/2018	M. Sale - S. Malis ING. FINE APROIND STAMPATO UNITA' TERNA	ACCETTATO TERNA	

TIPOLOGIA DELL'ELABORATO	CODIFICA DELL'ELABORATO	Logo Terna Rete Italia
INQUADRAMENTO	DE23661E1_BHR07314	
PROGETTO	TE-HX-08-010 / TE-HX-08-011	
RICAVATO DAL DOC. TERNA	Realizzazione nuovi elettrodotti a 150 kV "Santa Teresa - Tempio" e "Tempio - Budduso" - Nuove Stazioni Elettriche 150 kV di "Tempio" e "Budduso" e relativi raccordi linee	
CLASSIFICAZIONE DI SICUREZZA	PTO ELETTRODOTTI A 150 kV "SANTA TERESA - TEMPIO" E "TEMPIO - BUDDUSO"	
INQUADRAMENTO SU CTR CON OPERE ATTRAVERSATE		

NOME DEL FILE	SCALA CAD	FORMATO	SCALA	FOGLIO
DE23661E1_BHR07314F02_00_02.dwg	1 unità = 1 m	A1	1:10.000	2/17

Questo documento contiene informazioni di proprietà Terna Rete S.p.A. e deve essere utilizzato esclusivamente dal destinatario in relazione alle finalità per le quali è stato ricevuto. E' vietata qualsiasi forma di riproduzione o di divulgazione senza l'esplicito consenso di Terna Rete S.p.A.
 This document contains information proprietary to Terna Rete S.p.A. and it will have to be used exclusively for the purposes for which it has been furnished. Whichever shape of spreading or reproduction without the written permission of Terna Rete Italia S.p.A. is prohibited.