

**REGIONE SARDEGNA**  
CARTA TECNICA REGIONALE

Scala 1:10000

Elementi n°  
427100 - 427110 - 427140 - 427150


SISTEMA DI RIFERIMENTO  
UTM-WGS84-ETRF89 Fuso 32  
GAUSS-BOAGA Fuso Ovest

**LEGENDA**

- ● ● Limite comunale
- Nuovo elettrodotto aereo a 150 kV
- ⊙ n. Nuovo sostegno
- Elettrodotto aereo AT esistente
- ⊗ Sostegni esistenti
- 001 ST Progressivo interferenza
- 001 ST Interferenza con strada
- 001 FE Progressivo interferenza
- 001 FE Interferenza con ferrovia
- 001 ID Progressivo interferenza
- 001 ID Interferenza con elemento idrico
- 001 EL Progressivo interferenza
- 001 EL Interferenza con linea elettrica
- 001 TE Progressivo interferenza
- 001 TE Interferenza con linea telefonica
- 001 AC Progressivo interferenza
- 001 AC Interferenza con acquedotto

N.B. Il sostegno rappresentato in planimetria è da intendersi come un simbolo necessario solamente all'individuazione del centro picchetto; non rappresenta pertanto l'effettiva area di ingombro

NR.	ID.	TIPOLOGIA	NOME	COMUNE INTERESSATO	ENTE INTERESSATO
<b>"LINEA AEREA S. TERESA DI GALLURA-TEMPIO DAL SOSTEGNO n°39 AL SOSTEGNO n°55"</b>					
Rif. Doc: DE23661E1_BHR07314F04					
90	ST	STRADA MINORE	90Str 412	LUOGOSANTO	PRIVATO/COMUNE
91	ST	MULATTIERA		LUOGOSANTO	PRIVATO/COMUNE
92	ID	ELEMENTO IDRICO	FIUME	LUOGOSANTO	CANALE NON CENSITO
93	EL	MT		LUOGOSANTO	ENEL DISTRIBUZIONE S.p.A.
94	ST	MULATTIERA		LUOGOSANTO	PRIVATO/COMUNE
95	ID	ELEMENTO IDRICO	FIUME	LUOGOSANTO	CANALE NON CENSITO
96	ST	SENTIERO		LUOGOSANTO	PRIVATO/COMUNE
97	ST	MULATTIERA		LUOGOSANTO	PRIVATO/COMUNE
98	ID	ELEMENTO IDRICO	RIU CRISCIULEDDU	LUOGOSANTO	GENIO CIVILE
99	ST	SENTIERO		LUOGOSANTO	PRIVATO/COMUNE
100	ST	SENTIERO		LUOGOSANTO	PRIVATO/COMUNE
101	EL	MT		LUOGOSANTO	ENEL DISTRIBUZIONE S.p.A.
102	ST	SENTIERO		LUOGOSANTO	PRIVATO/COMUNE
103	ID	ELEMENTO IDRICO	RIU CRISCIULEDDU	LUOGOSANTO	GENIO CIVILE
104	ST	STRADA MINORE/NON CLASSIFICATA		LUOGOSANTO	PRIVATO/COMUNE
105	ID	ELEMENTO IDRICO	RIU CRISCIULEDDU	LUOGOSANTO	GENIO CIVILE
106	EL	MT		LUOGOSANTO	ENEL DISTRIBUZIONE S.p.A.
107	AC			LUOGOSANTO	CONSORZIO DI BONIFICA DELLA GALLURA
108	ST	STRADA MINORE/NON CLASSIFICATA		LUOGOSANTO	PRIVATO/COMUNE
109	EL	MT		LUOGOSANTO	ENEL DISTRIBUZIONE S.p.A.
110	ID	ELEMENTO IDRICO	RIU LU CELVU	LUOGOSANTO	CANALE NON CENSITO
111	EL	MT		LUOGOSANTO	ENEL DISTRIBUZIONE S.p.A.
112	ST		Strada Statale di Palau N. 133	LUOGOSANTO	ANAS S.p.A.
113	ID	ELEMENTO IDRICO	FIUME	LUOGOSANTO	CANALE NON CENSITO
114	ID	ELEMENTO IDRICO	FIUME	LUOGOSANTO	CANALE NON CENSITO
115	ST	SENTIERO		LUOGOSANTO	PRIVATO/COMUNE
116	ID	ELEMENTO IDRICO	VENA DI S. MALCU	LUOGOSANTO	GENIO CIVILE
117	EL	MT		LUOGOSANTO	ENEL DISTRIBUZIONE S.p.A.
118	ID	ELEMENTO IDRICO	VENA DI S. MALCU	LUOGOSANTO	GENIO CIVILE
119	ST	MULATTIERA		LUOGOSANTO	PRIVATO/COMUNE
120	ID	ELEMENTO IDRICO	VENA DI S. MALCU	LUOGOSANTO	GENIO CIVILE

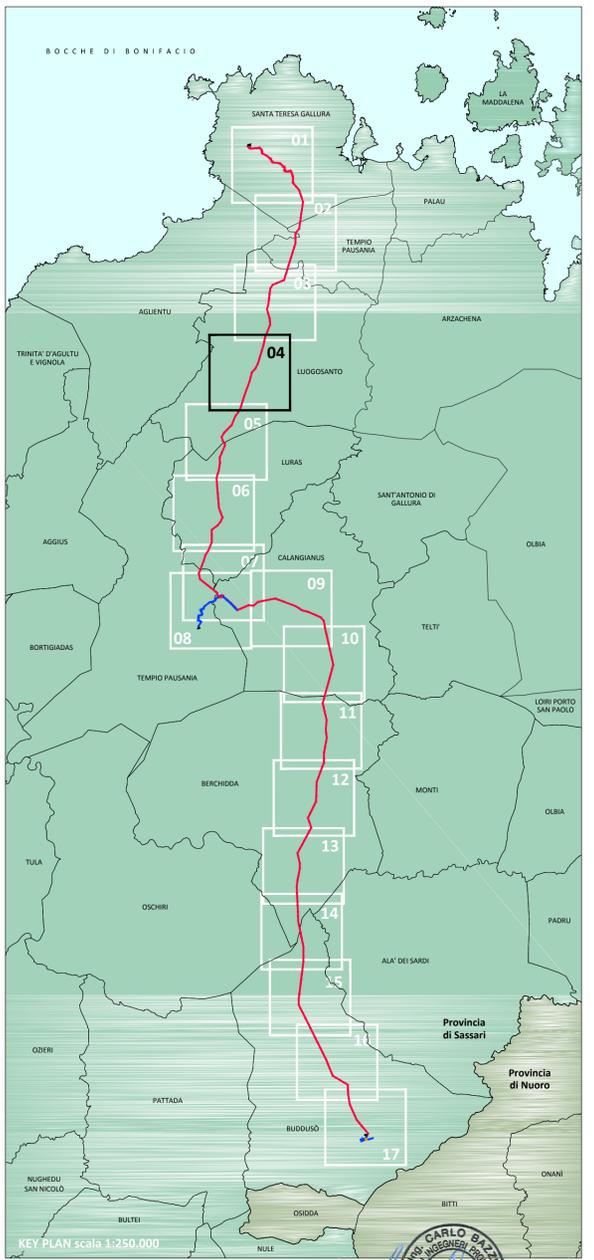

REVISIONE	DATA	DESCRIZIONE REVISIONI	ELABORATO	VERIFICATO	APPROVATO
02	12/10/2018	REVISIONE IN ACCORDO E-MAIL TERNA 12/10/18	D. Mergioti	A. Ramundi	C. Bazzucchi
01	04/10/2018	REVISIONE IN ACCORDO A COMMENTI TERNA	D. Mergioti	A. Ramundi	C. Bazzucchi
00	28/09/2018	PRIMA EMISSIONE	D. Mergioti	A. Ramundi	C. Bazzucchi

REVISIONE	DATA	DESCRIZIONE REVISIONI	ACCETTATO TERNA	RIFERIMENTO ACCETTAZIONE
00	19/10/2018	M. Sale - S. Malis ING-FRE APRIND STANDARD UNITA' TERNA	V. Uscibrini ING-FRE APRIND ACCETTATO UNITA' TERNA	ACCETTATO TERNA

TIPOLOGIA DELL'ELABORATO	CODIFICA DELL'ELABORATO	INQUADRAMENTO	TITOLO
TE-HX-08-010 / TE-HX-08-011	DE23661E1_BHR07314	Realizzazione nuovi elettrodotti a 150 kV "Santa Teresa - Tempio" e "Tempio - Budduso" - Nuove Stazioni Elettriche 150 kV di "Tempio" e "Budduso" e relativi raccordi linee	
RICAVATO DAL DOC. TERNA			
CLASSIFICAZIONE DI SICUREZZA		PTO ELETTRODOTTI A 150 kV "SANTA TERESA - TEMPIO" E "TEMPIO - BUDDUSO"	
		INQUADRAMENTO SU CTR CON OPERE ATTRAVERSATE	

NOME DEL FILE	SCALA CAD	FORMATO	SCALA	FOGLIO
DE23661E1_BHR07314F04_00_02.dwg	1 unità = 1 m	A1	1:10.000	4/17

Questo documento contiene informazioni di proprietà Terma Rete S.p.A. e deve essere utilizzato esclusivamente dal destinatario in relazione alle finalità per le quali è stato ricevuto. E' vietata qualsiasi forma di riproduzione o di divulgazione senza l'esplicito consenso di Terma Rete S.p.A.

This document contains information proprietary to Terma Rete S.p.A. and it will have to be used exclusively for the purposes for which it has been furnished. Whichever shape of spreading or reproduction without the written permission of Terma Rete Italia S.p.A. is prohibited.