


REGIONE SARDEGNA
CARTA TECNICA REGIONALE

Scala 1:10000

Elementi n°
 427140 - 427150 - 443020 - 443030

SISTEMA DI RIFERIMENTO
 UTM-WGS84-ETRF89 Fuso 32
 GAUSS-BOAGA Fuso Ovest

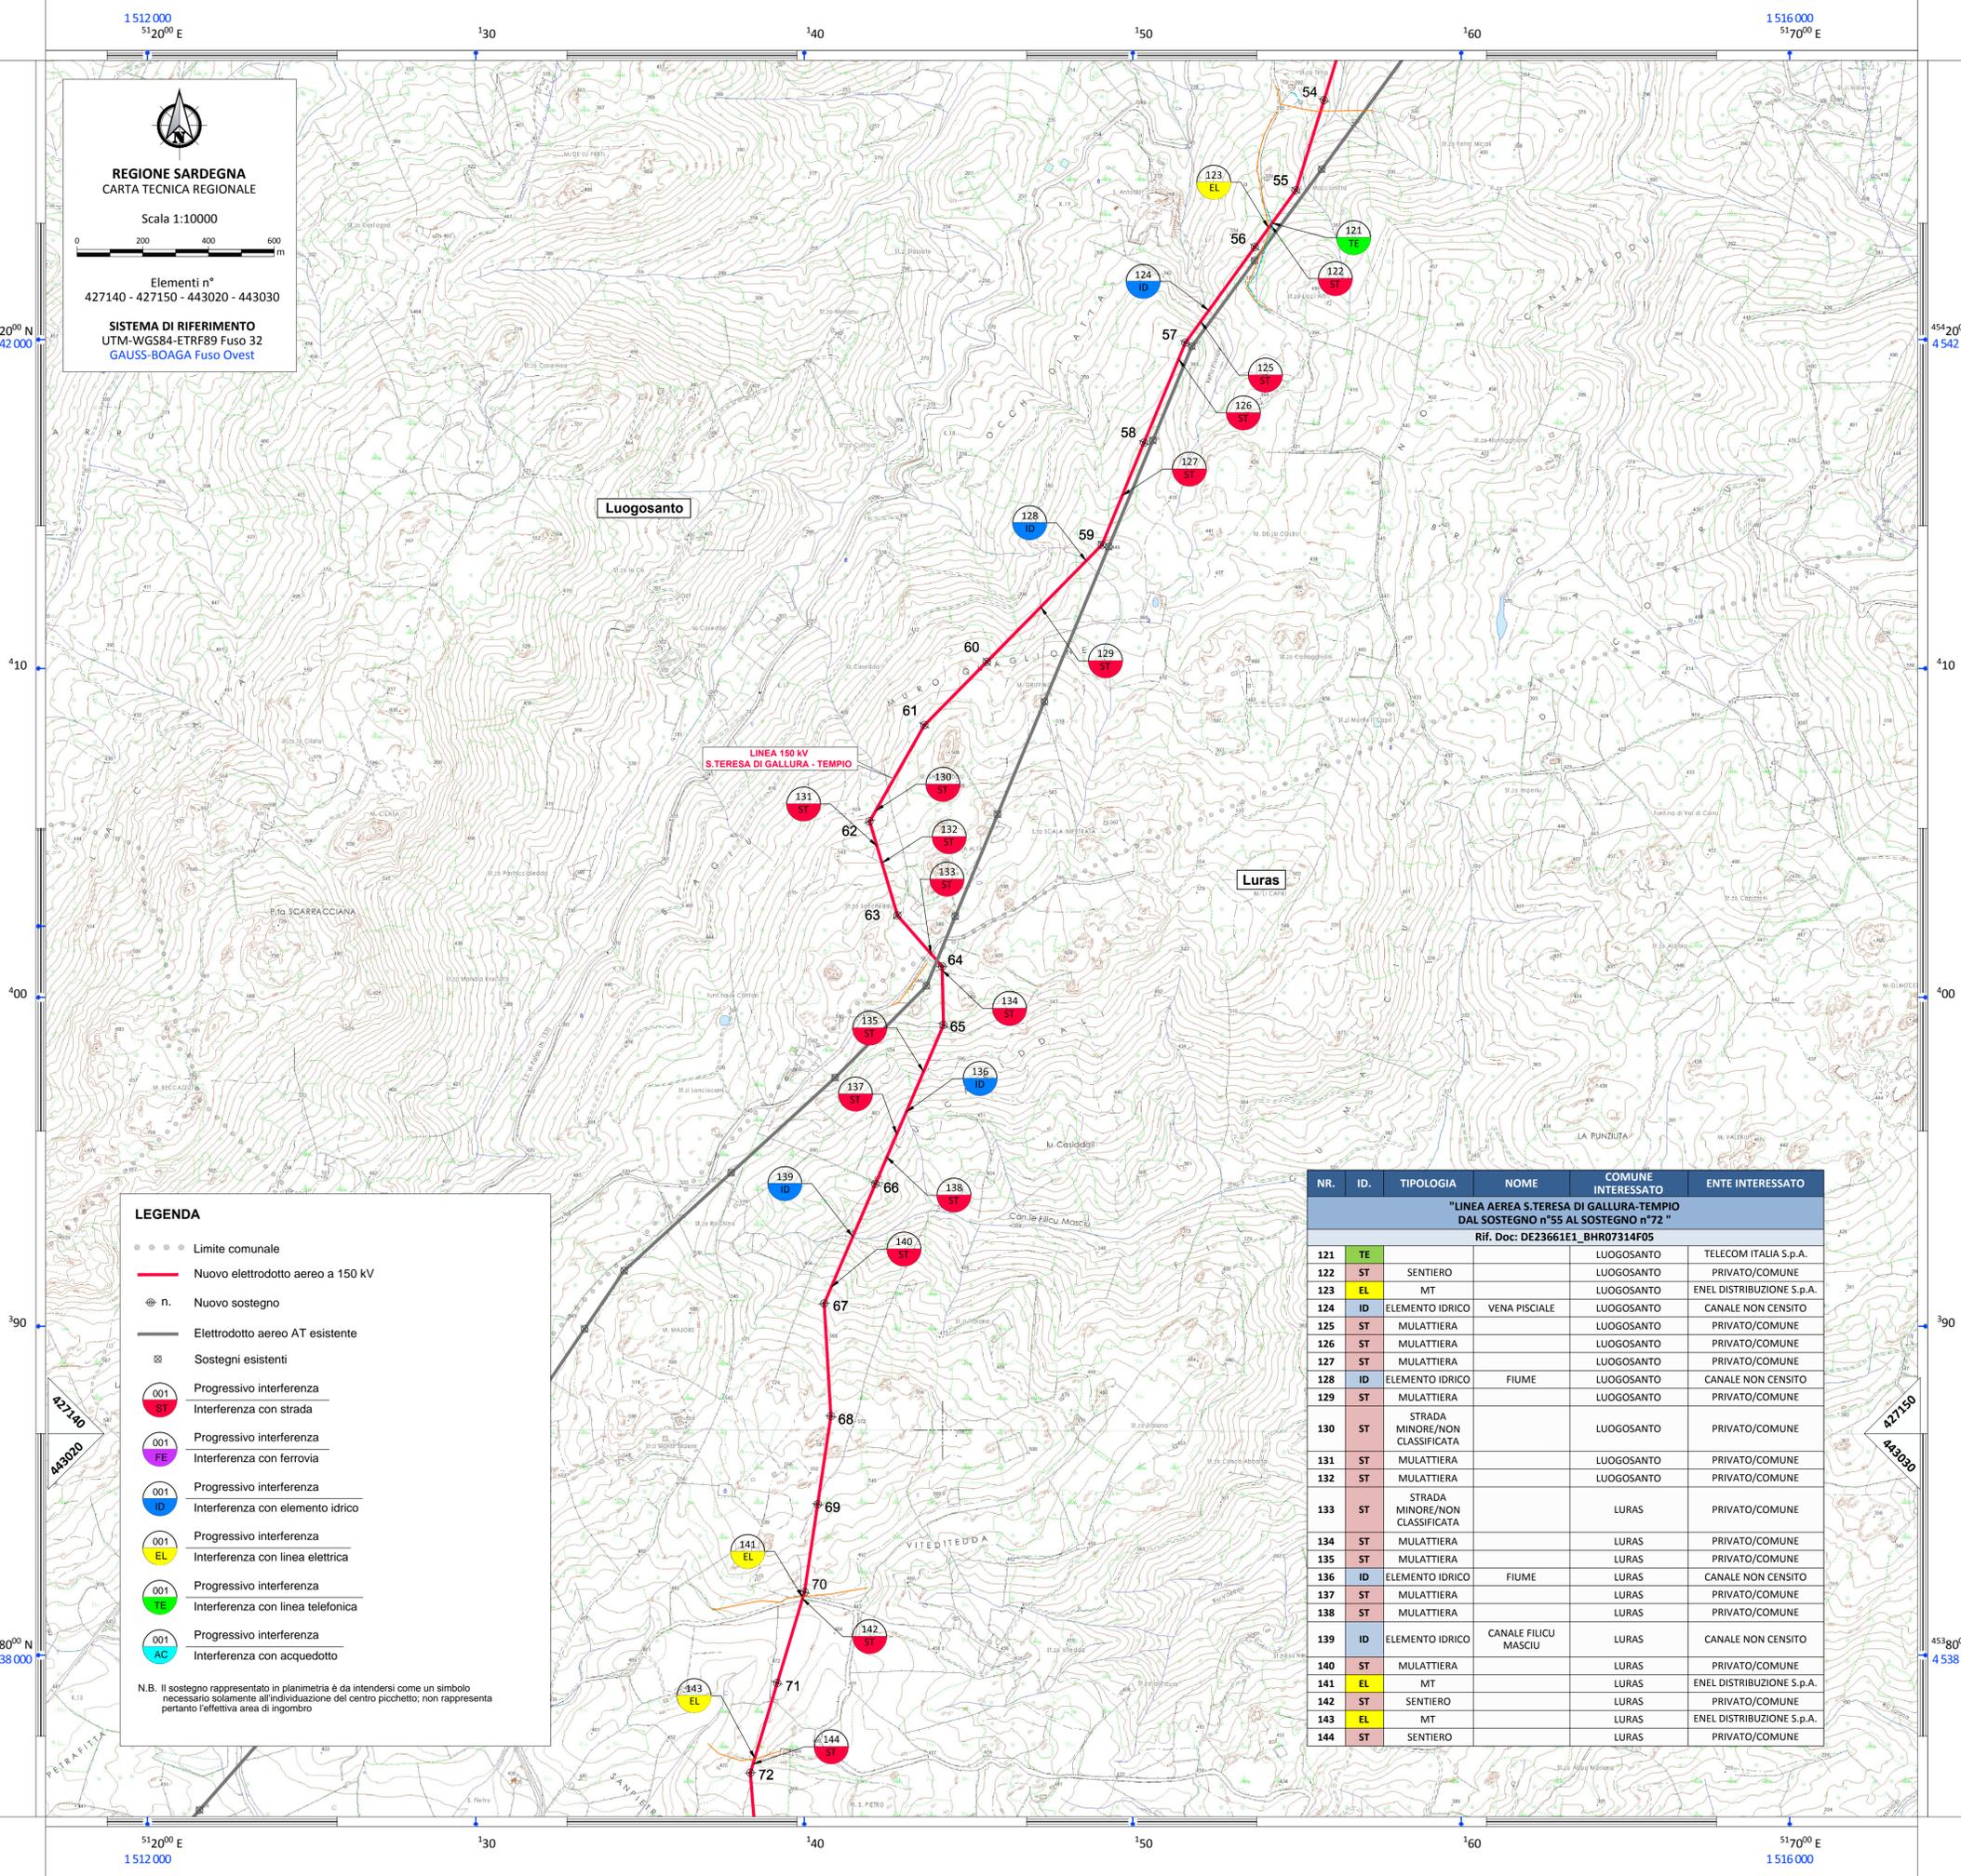


LEGENDA

- ● ● ● Limite comunale
- Nuovo elettrodotto aereo a 150 kV
- ⊕ n. Nuovo sostegno
- Elettrodotto aereo AT esistente
- ⊗ Sostegni esistenti
- 001 ST Progressivo interferenza
- 001 ST Interferenza con strada
- 001 FE Progressivo interferenza
- 001 FE Interferenza con ferrovia
- 001 ID Progressivo interferenza
- 001 ID Interferenza con elemento idrico
- 001 EL Progressivo interferenza
- 001 EL Interferenza con linea elettrica
- 001 TE Progressivo interferenza
- 001 TE Interferenza con linea telefonica
- 001 AC Progressivo interferenza
- 001 AC Interferenza con acquedotto

N.B. Il sostegno rappresentato in pianimetria è da intendersi come un simbolo necessario solamente all'individuazione del centro picchetto; non rappresenta pertanto l'effettiva area di ingombro

NR.	ID.	TIPOLOGIA	NOME	COMUNE INTERESSATO	ENTE INTERESSATO
"LINEA AEREA S.TERESA DI GALLURA-TEMPIO DAL SOSTEGNO n°55 AL SOSTEGNO n°72"					
Rif. Doc: DE23661E1_BHR07314F05					
121	TE			LUOGOSANTO	TELECOM ITALIA S.p.A.
122	ST	SENTIERO		LUOGOSANTO	PRIVATO/COMUNE
123	EL	MT		LUOGOSANTO	ENEL DISTRIBUZIONE S.p.A.
124	ID	ELEMENTO IDRICO	VENA PISCIALE	LUOGOSANTO	CANALE NON CENSITO
125	ST	MULATTIERA		LUOGOSANTO	PRIVATO/COMUNE
126	ST	MULATTIERA		LUOGOSANTO	PRIVATO/COMUNE
127	ST	MULATTIERA		LUOGOSANTO	PRIVATO/COMUNE
128	ID	ELEMENTO IDRICO	FIUME	LUOGOSANTO	CANALE NON CENSITO
129	ST	MULATTIERA		LUOGOSANTO	PRIVATO/COMUNE
130	ST	STRADA MINORE/NON CLASSIFICATA		LUOGOSANTO	PRIVATO/COMUNE
131	ST	MULATTIERA		LUOGOSANTO	PRIVATO/COMUNE
132	ST	MULATTIERA		LUOGOSANTO	PRIVATO/COMUNE
133	ST	STRADA MINORE/NON CLASSIFICATA		LURAS	PRIVATO/COMUNE
134	ST	MULATTIERA		LURAS	PRIVATO/COMUNE
135	ST	MULATTIERA		LURAS	PRIVATO/COMUNE
136	ID	ELEMENTO IDRICO	FIUME	LURAS	CANALE NON CENSITO
137	ST	MULATTIERA		LURAS	PRIVATO/COMUNE
138	ST	MULATTIERA		LURAS	PRIVATO/COMUNE
139	ID	ELEMENTO IDRICO	CANALE FILICU MASCIU	LURAS	CANALE NON CENSITO
140	ST	MULATTIERA		LURAS	PRIVATO/COMUNE
141	EL	MT		LURAS	ENEL DISTRIBUZIONE S.p.A.
142	ST	SENTIERO		LURAS	PRIVATO/COMUNE
143	EL	MT		LURAS	ENEL DISTRIBUZIONE S.p.A.
144	ST	SENTIERO		LURAS	PRIVATO/COMUNE

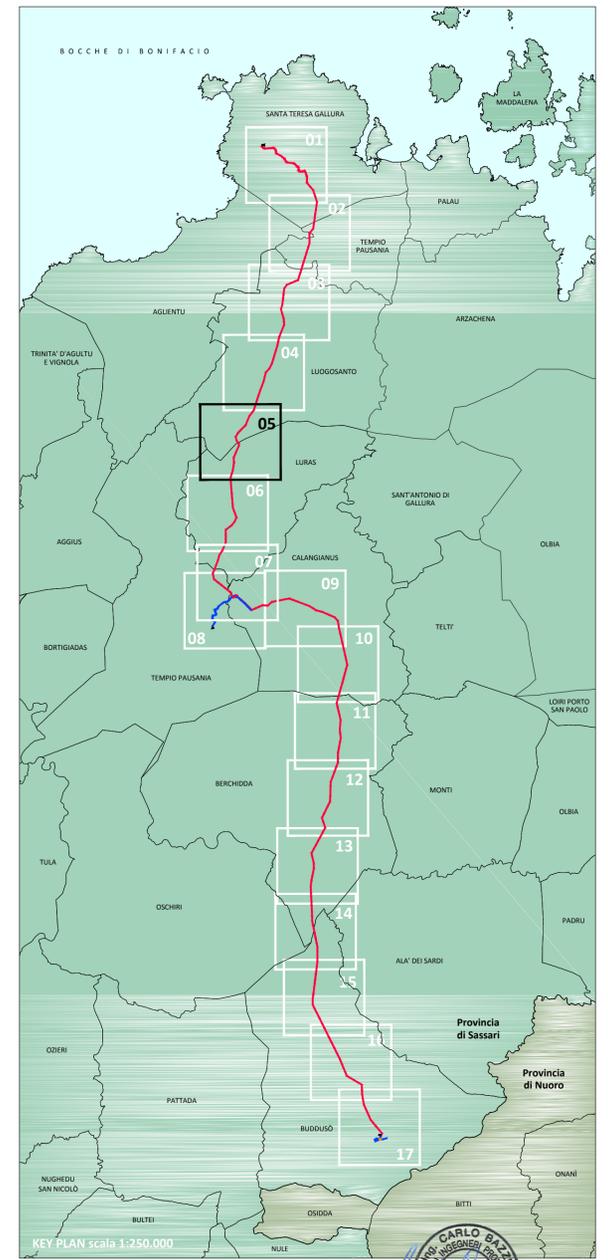

REVISIONE	N.	DATA	DESCRIZIONE REVISIONI	ELABORATO	VERIFICATO	APPROVATO
02	12/10/2018		REVISIONE IN ACCORDO E-MAIL TERNA 12/10/18	D. Mergliotti	A. Ramundi	C. Bazzucchi
01	04/10/2018		REVISIONE IN ACCORDO A COMMENTI TERNA	D. Mergliotti	A. Ramundi	C. Bazzucchi
00	28/09/2018		PRIMA EMISSIONE	D. Mergliotti	A. Ramundi	C. Bazzucchi

REVISIONE	N.	DATA	DESCRIZIONE REVISIONI	ACCETTATO TERNA	RIFERIMENTO ACCETTAZIONE
00	19/10/2018		M. Sale - S. Malis ING. FEE APRIND STAMPATO ACCETTATO UNITA' TERNA	ACCETTATO TERNA	

TIPOLOGIA DELL'ELABORAZIONE	CODIFICA DELL'ELABORAZIONE	Terna Rete Italia
INQUADRAMENTO	DE23661E1_BHR07314	TERNA GROUP
PROGETTO	TE-HX-08-010 / TE-HX-08-011	
RICAVATO DAL DOC. TERNA	Realizzazione nuovi elettrodotti a 150 kV "Santa Teresa - Tempio" e "Tempio - Budduso" - Nuove Stazioni Elettriche 150 kV di "Tempio" e "Budduso" e relativi raccordi linee	
CLASSIFICAZIONE DI SICUREZZA	PTO ELETTRODOTTI A 150 kV "SANTA TERESA - TEMPIO" E "TEMPIO - BUDDUSO"	
INQUADRAMENTO SU CTR CON OPERE ATTRAVERSATE		

NOME DEL FILE	SCALA CAD	FORMATO	SCALA	FOGLIO
DE23661E1_BHR07314F05_00.dwg	1 unità = 1 m	A1	1:10.000	5/17

Questo documento contiene informazioni di proprietà Terna Rete S.p.A. e deve essere utilizzato esclusivamente dal destinatario in relazione alle finalità per le quali è stato ricevuto. È vietata qualsiasi forma di riproduzione o di divulgazione senza l'esplicito consenso di Terna Rete S.p.A.
 This document contains information proprietary to Terna Rete S.p.A. and it will have to be used exclusively for the purposes for which it has been furnished. Whichever shape of spreading or reproduction without the written permission of Terna Rete Italia S.p.A. is prohibited.