


REGIONE SARDEGNA  
 CARTA TECNICA REGIONALE  
 Scala 1:10000  
 Elementi n°  
 443020 - 443030 - 443060 - 443070  
 SISTEMA DI RIFERIMENTO  
 UTM-WGS84-ETRF89 Fuso 32  
 GAUSS-BOAGA Fuso Ovest

| NR.  | ID. | TIPOLOGIA                      | NOME                     | COMUNE INTERESSATO | ENTE INTERESSATO          |
|--|-----|--------------------------------|--------------------------|--------------------|---------------------------|
| <b>"LINEA AEREA S.TERESA DI GALLURA-TEMPIO<br/>           DAL SOSTEGNO n°72 AL SOSTEGNO n°88"<br/>           Rif. Doc: DE23661E1_BHR07314F06</b> |     |                                |                          |                    |                           |
| 145  | ST  | MULATTIERA                     |                          | LURAS              | PRIVATO/COMUNE            |
| 146  | ST  | MULATTIERA                     |                          | LURAS              | PRIVATO/COMUNE            |
| 147  | ST  | MULATTIERA                     |                          | LURAS              | PRIVATO/COMUNE            |
| 148  | ST  | MULATTIERA                     |                          | LURAS              | PRIVATO/COMUNE            |
| 149  | ID  | ELEMENTO IDRICO                | FIUME                    | LURAS              | CANALE NON CENSITO        |
| 150  | ST  | MULATTIERA                     |                          | LURAS              | PRIVATO/COMUNE            |
| 151  | ST  | MULATTIERA                     |                          | LURAS              | PRIVATO/COMUNE            |
| 152  | ST  | MULATTIERA                     |                          | LURAS              | PRIVATO/COMUNE            |
| 153  | ID  | ELEMENTO IDRICO                | FIUME                    | LURAS              | CANALE NON CENSITO        |
| 154  | ID  | ELEMENTO IDRICO                | RIU CARANA               | LURAS              | GENIO CIVILE              |
| 155  | ST  | MULATTIERA                     |                          | LURAS              | PRIVATO/COMUNE            |
| 156  | ST  |                                | Strada Provinciale N. 10 | LURAS              | Provincia di Sassari      |
| 157  | EL  | MT                             |                          | LURAS              | ENEL DISTRIBUZIONE S.p.A. |
| 158  | EL  | MT                             |                          | LURAS              | ENEL DISTRIBUZIONE S.p.A. |
| 159  | ST  | SENTIERO                       |                          | LURAS              | PRIVATO/COMUNE            |
| 160  | EL  | MT                             |                          | LURAS              | ENEL DISTRIBUZIONE S.p.A. |
| 161  | ST  | SENTIERO                       |                          | LURAS              | PRIVATO/COMUNE            |
| 162  | ID  | ELEMENTO IDRICO                | FIUME                    | LURAS              | CANALE NON CENSITO        |
| 163  | ID  | ELEMENTO IDRICO                | FIUME                    | LURAS              | CANALE NON CENSITO        |
| 164  | ST  | SENTIERO                       |                          | LURAS              | PRIVATO/COMUNE            |
| 165  | ST  | SENTIERO                       |                          | LURAS              | PRIVATO/COMUNE            |
| 166  | ST  | SENTIERO                       |                          | LURAS              | PRIVATO/COMUNE            |
| 167  | ST  | STRADA MINORE/NON CLASSIFICATA |                          | LURAS              | PRIVATO/COMUNE            |
| 168  | ST  | SENTIERO                       |                          | LURAS              | PRIVATO/COMUNE            |

**LEGENDA**

- ● ● Limite comunale
- Nuovo elettrodotto aereo a 150 kV
- ⊕ n. Nuovo sostegno
- Elettrodotto aereo AT esistente
- ⊗ Sostegni esistenti
- 001 ST Progressivo interferenza Interferenza con strada
- 001 FE Progressivo interferenza Interferenza con ferrovia
- 001 ID Progressivo interferenza Interferenza con elemento idrico
- 001 EL Progressivo interferenza Interferenza con linea elettrica
- 001 TE Progressivo interferenza Interferenza con linea telefonica
- 001 AC Progressivo interferenza Interferenza con acquedotto

N.B. Il sostegno rappresentato in planimetria è da intendersi come un simbolo necessario solamente all'individuazione del centro picchetto; non rappresenta pertanto l'effettiva area di ingombro

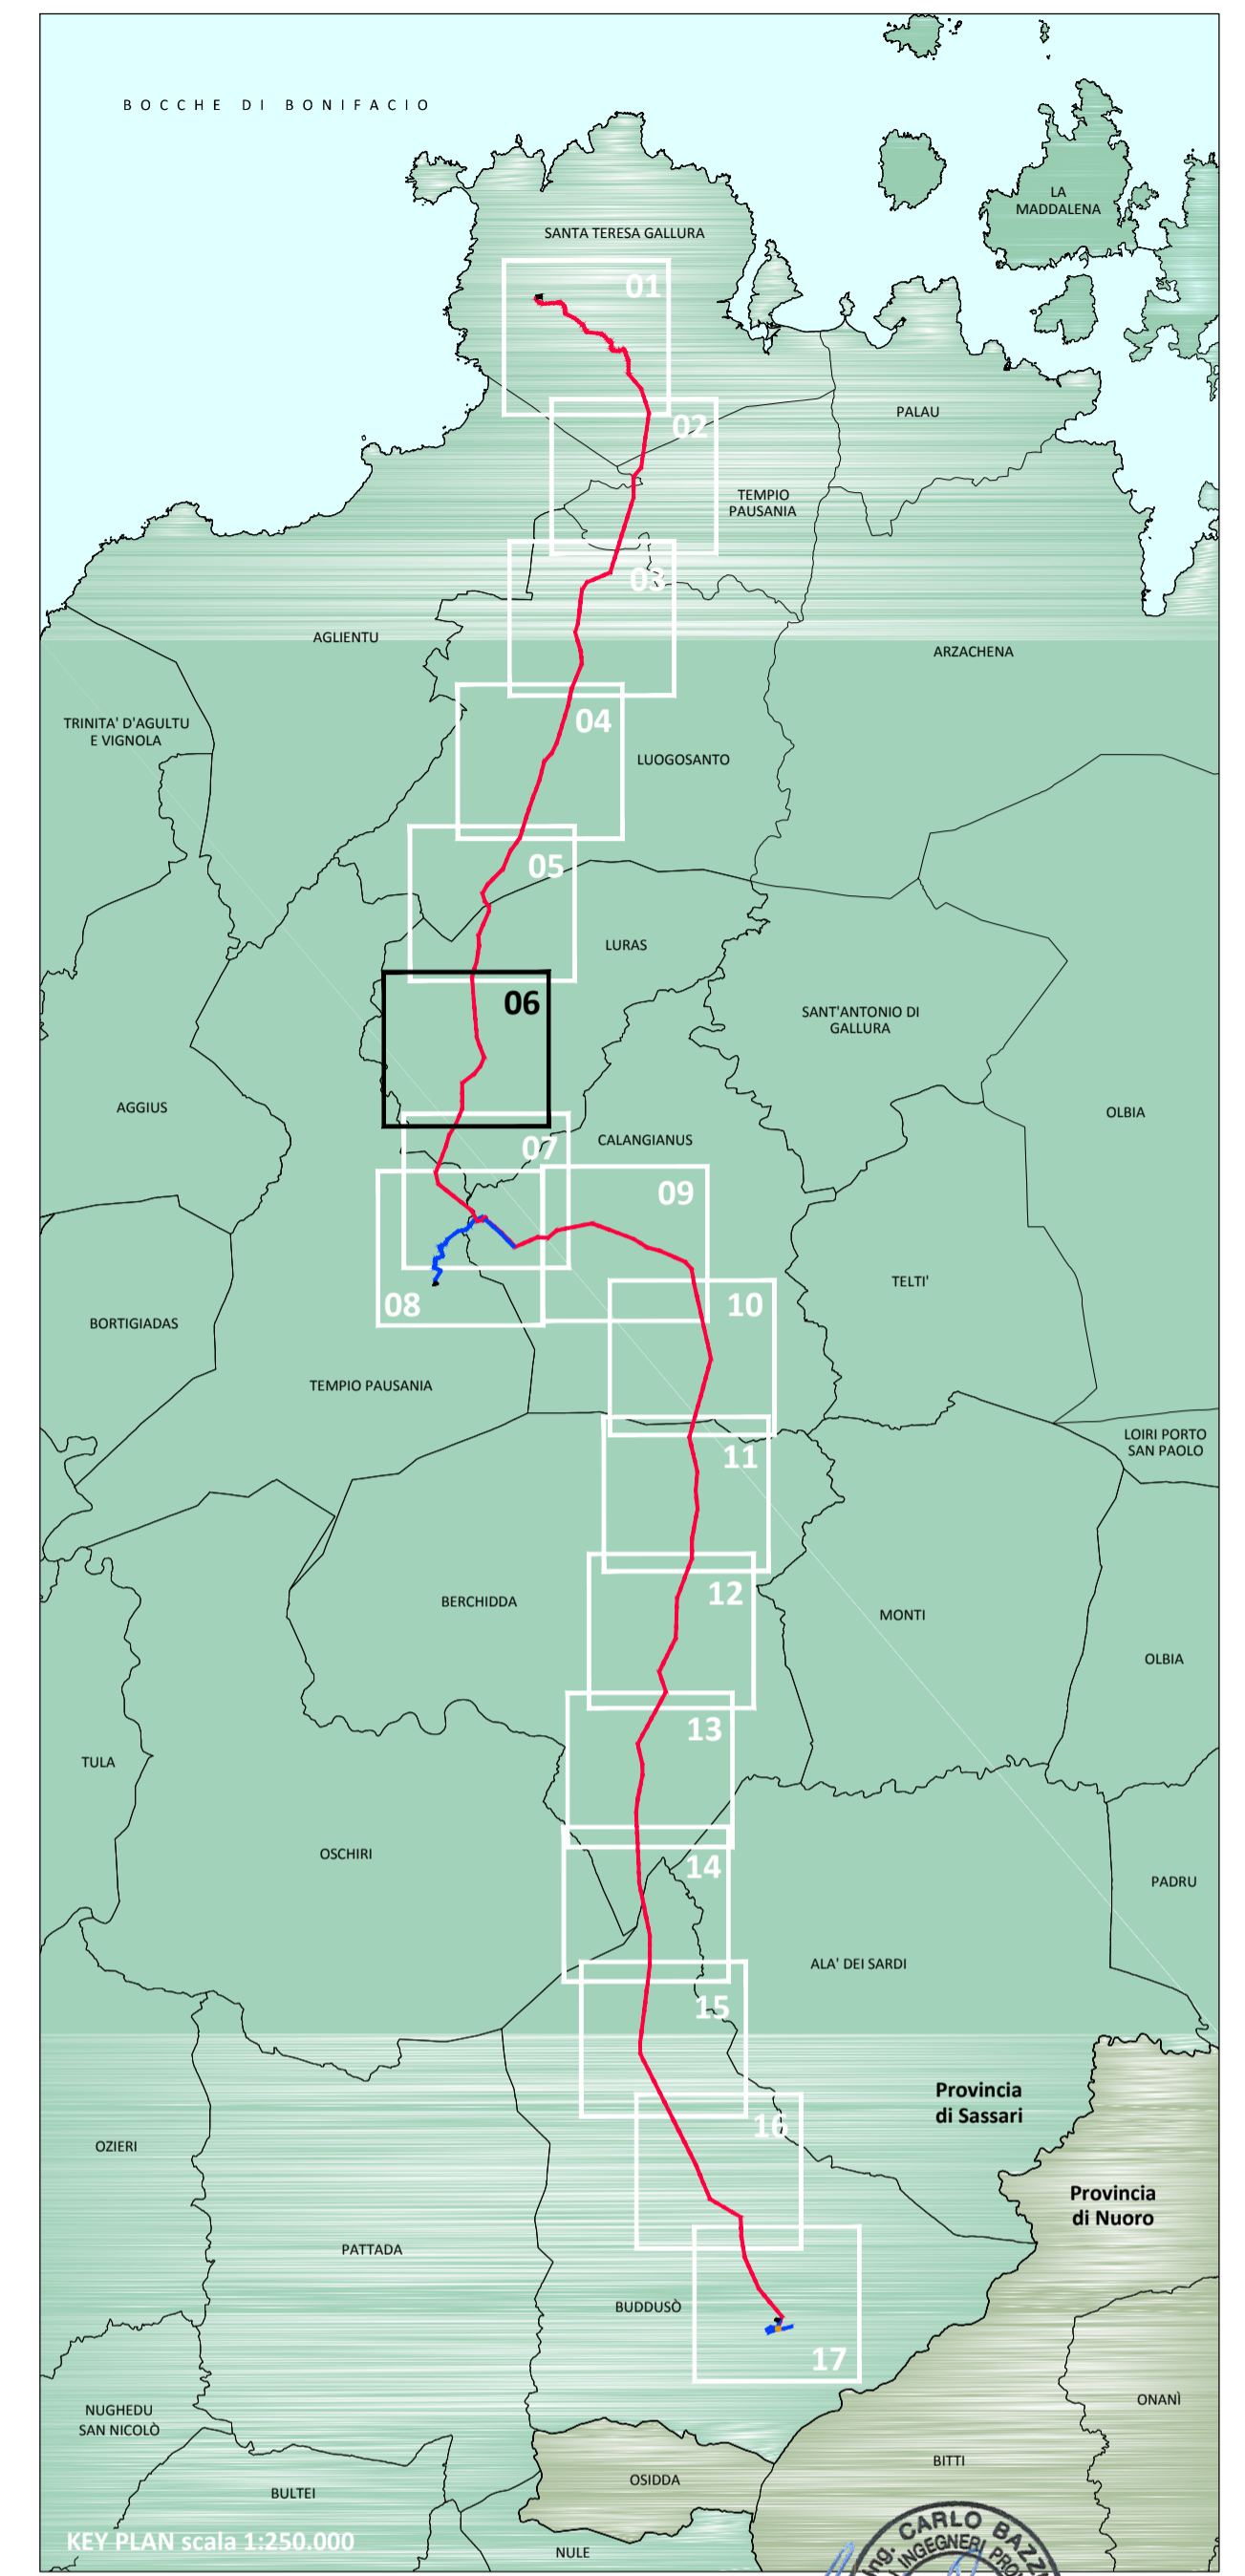

| REVISIONE | DATA       | DESCRIZIONE REVISIONI                      | ELABORATO   | VERIFICATO | APPROVATO    |
|-----------|------------|--|-------------|------------|--------------|
| 02        | 12/10/2018 | REVISIONE IN ACCORDO E-MAIL TERNA 12/10/18 | D. Mergioti | A. Ramundi | C. Bazzucchi |
| 01        | 04/10/2018 | REVISIONE IN ACCORDO A COMMENTI TERNA      | D. Mergioti | A. Ramundi | C. Bazzucchi |
| 00        | 28/09/2018 | PRIMA EMISSIONE                            | D. Mergioti | A. Ramundi | C. Bazzucchi |

PROGER S.p.A. Operative Office  
 Via Po, 99 - 66020 San Giovanni Teatino (CH), Italy  
 T. +39 086 44 41 1 - F. +39 086 44 41 239 - [geos@proger.it](mailto:geos@proger.it)

| REVISIONE | DATA       | DESCRIZIONE REVISIONI   | ELABORATO | VERIFICATO | APPROVATO       |
|-----------|------------|---|-----------|------------|-----------------|
| 00        | 19/10/2018 | M. Sale - S. Malis ING-FRE APRI-NO<br>V. Usciarri ING-FRE APRI-NO<br>ACCETTATO TERNA/OT |           |            | ACCETTATO TERNA |

RIFERIMENTO ACCETTAZIONE

| TIPOLOGIA DELL'ELABORATO                    | CODIFICA DELL'ELABORATO   | Logo Terna Rete Italia |
|---|---|------------------------|
| INQUADRAMENTO                               | DE23661E1_BHR07314  |                        |
| PROGETTO                                    | TE-HX-08-010 / TE-HX-08-011   | TITOLO                 |
| RICAVATO DAL DOC. TERNA                     | Realizzazione nuovi elettrodotti a 150 kV "Santa Teresa - Tempio" e "Tempio - Budduso" - Nuove Stazioni Elettriche 150 kV di "Tempio" e "Budduso" e relativi raccordi linee |                        |
| CLASSIFICAZIONE DI SICUREZZA                | PTO ELETTRODOTTI A 150 kV "SANTA TERESA - TEMPIO" E "TEMPIO - BUDDUSO"  |                        |
| INQUADRAMENTO SU CTR CON OPERE ATTRAVERSATE |   |                        |

| NOME DEL FILE                   | SCALA CAD     | FORMATO | SCALA    | FOGLIO |
|---------------------------------|---------------|---------|----------|--------|
| DE23661E1_BHR07314F06_00_02.dwg | 1 unità = 1 m | A1      | 1:10.000 | 6/17   |

Questo documento contiene informazioni di proprietà Terna Rete S.p.A. e deve essere utilizzato esclusivamente dal destinatario in relazione alle finalità per le quali è stato ricevuto. È vietata qualsiasi forma di riproduzione o di divulgazione senza l'esplicito consenso di Terna Rete S.p.A.  
 This document contains information proprietary to Terna Rete S.p.A. and it will have to be used exclusively for the purposes for which it has been furnished. Whichever shape of spreading or reproduction without the written permission of Terna Rete Italia S.p.A. is prohibited.