


LEGENDA

- ○ ○ ○ Limite comunale
- Nuovo elettrodotto aereo a 150 kV
- ▨ Nuova stazione elettrica 150 kV
- Raccordo aereo della nuova stazione elettrica a 150 kV
- Raccordo cavo interrato della nuova stazione elettrica a 150 kV
- ⊕ n. Nuovo sostegno
- Elettrodotto aereo a 150 kV da demolire
- ⊗ Sostegni esistenti da demolire
- Elettrodotto aereo AT esistente
- ⊗ Sostegni esistenti
- ▨ Cabina elettrica esistente
- Progressivo interferenza
- Interferenza con strada
- Progressivo interferenza
- Interferenza con ferrovia
- Progressivo interferenza
- Interferenza con elemento idrico
- Progressivo interferenza
- Interferenza con linea elettrica
- Progressivo interferenza
- Interferenza con linea telefonica
- Progressivo interferenza
- Interferenza con acquedotto

N.B. Il sostegno rappresentato in planimetria è da intendersi come un simbolo necessario solamente all'individuazione del centro picchetto; non rappresenta pertanto l'effettiva area di ingombro

NR.	ID.	TIPOLOGIA	NOME	COMUNE INTERESSATO	ENTE INTERESSATO
"LINEA AEREA S.TERESA DI GALLURA-TEMPIO DAL SOSTEGNO n°88 AL SOSTEGNO n°100"					
Rif. Doc: DE23661E1_BHR07314F07 e DE23661E1_BHR07314F08					
169	ST	SENTIERO		LURAS	PRIVATO/COMUNE
170	ST	SENTIERO		LURAS	PRIVATO/COMUNE
171	ST	SENTIERO		LURAS	PRIVATO/COMUNE
172	ST	MULATTERA		LURAS	PRIVATO/COMUNE
173	ID	ELEMENTO IDRICO	RIU SAN PAOLO	LURAS	GENIO CIVILE
174	ST	SENTIERO		LURAS	PRIVATO/COMUNE
175	ST	SENTIERO		LURAS	PRIVATO/COMUNE
176	ST	STRADA MINORE/NON CLASSIFICATA		TEMPIO PAUSANIA	PRIVATO/COMUNE
177	ST	STRADA MINORE/NON CLASSIFICATA		TEMPIO PAUSANIA	PRIVATO/COMUNE
178	ST	STRADA MINORE/NON CLASSIFICATA		TEMPIO PAUSANIA	PRIVATO/COMUNE
179	ST	STRADA MINORE/NON CLASSIFICATA		TEMPIO PAUSANIA	PRIVATO/COMUNE
180	ST	SENTIERO		TEMPIO PAUSANIA	PRIVATO/COMUNE
181	ST	MULATTERA		TEMPIO PAUSANIA	PRIVATO/COMUNE
182	AC	STRADA		TEMPIO PAUSANIA	CONSORZIO DI BONIFICA DELLA GALLURA
183	ID	ELEMENTO IDRICO	RIU SAN PAOLO	TEMPIO PAUSANIA	GENIO CIVILE
184	ID	ELEMENTO IDRICO	FILME	TEMPIO PAUSANIA	CANALE NON CENSITO
185	ID	ELEMENTO IDRICO	RIU SAN PAOLO	CALANGIANUS	GENIO CIVILE
186	ST	STRADA STATALE SETTENTRIONALE SARDA N.127		CALANGIANUS	ANAS S.p.A.
187	FE	MT		CALANGIANUS	FERROVIE COMPLEMENTARI DELLA SARDEGNA
188	EL	STRADA		CALANGIANUS	ENEL DISTRIBUZIONE S.p.A.
189	ST	STRADA MINORE/NON CLASSIFICATA		CALANGIANUS	PRIVATO/COMUNE
190	EL	MT		CALANGIANUS	ENEL DISTRIBUZIONE S.p.A.
"CAVO INTERRATO DALLA S/E TEMPIO ALLA CABINA ESISTENTE"					
Rif. Doc: DE23661E1_BHR07314F07 e DE23661E1_BHR07314F08					
191	FE	MT		CALANGIANUS	FERROVIE COMPLEMENTARI DELLA SARDEGNA
192	ST	STRADA STATALE SETTENTRIONALE SARDA N.127		TEMPIO PAUSANIA	ANAS S.p.A.
193	EL	MT		CALANGIANUS	ENEL DISTRIBUZIONE S.p.A.
194	ID	ELEMENTO IDRICO	RIU SAN PAOLO	CALANGIANUS	GENIO CIVILE
195	ST	STRADA STATALE SETTENTRIONALE SARDA N.127		CALANGIANUS	ANAS S.p.A.
196	ST	STRADA STATALE SETTENTRIONALE SARDA N.127		CALANGIANUS	ANAS S.p.A.
197	ST	STRADA MINORE/NON CLASSIFICATA		CALANGIANUS	PRIVATO/COMUNE
198	ST	STRADA DI SERVIZIO		CALANGIANUS	Consorzio industriale di Tempio Pausania
199	ST	STRADA MINORE/NON CLASSIFICATA		TEMPIO PAUSANIA	PRIVATO/COMUNE
200	TE	STRADA		TEMPIO PAUSANIA	TELECOM ITALIA S.p.A.
201	TE	STRADA		TEMPIO PAUSANIA	TELECOM ITALIA S.p.A.
202	EL	BT/MT		TEMPIO PAUSANIA	ENEL DISTRIBUZIONE S.p.A.
203	EL	BT/MT		TEMPIO PAUSANIA	ENEL DISTRIBUZIONE S.p.A.
204	TE	STRADA		TEMPIO PAUSANIA	TELECOM ITALIA S.p.A.
205	ST	STRADA DI SERVIZIO		TEMPIO PAUSANIA	Consorzio industriale di Tempio Pausania
206	TE	STRADA		TEMPIO PAUSANIA	TELECOM ITALIA S.p.A.
207	ST	STRADA DI SERVIZIO		TEMPIO PAUSANIA	Consorzio industriale di Tempio Pausania
208	AC	STRADA		TEMPIO PAUSANIA	CONSORZIO DI BONIFICA DELLA GALLURA
209	ID	ELEMENTO IDRICO	RIU PUDDIALVU	TEMPIO PAUSANIA	CONSORZIO DI BONIFICA DELLA GALLURA
210	AC	STRADA		TEMPIO PAUSANIA	CONSORZIO DI BONIFICA DELLA GALLURA
211	TE	STRADA		TEMPIO PAUSANIA	CONSORZIO DI BONIFICA DELLA GALLURA
212	ST	STRADA MINORE/NON CLASSIFICATA		TEMPIO PAUSANIA	PRIVATO/COMUNE
213	AC	STRADA		TEMPIO PAUSANIA	CONSORZIO DI BONIFICA DELLA GALLURA
214	TE	STRADA		TEMPIO PAUSANIA	CONSORZIO DI BONIFICA DELLA GALLURA
215	TE	STRADA		TEMPIO PAUSANIA	TELECOM ITALIA S.p.A.
216	ST	STRADA DI SERVIZIO		TEMPIO PAUSANIA	Consorzio industriale di Tempio Pausania
217	TE	STRADA		TEMPIO PAUSANIA	TELECOM ITALIA S.p.A.
218	ST	STRADA DI SERVIZIO	90Str 449	TEMPIO PAUSANIA	Consorzio industriale di Tempio Pausania
219	TE	STRADA		TEMPIO PAUSANIA	TELECOM ITALIA S.p.A.
220	TE	STRADA		TEMPIO PAUSANIA	TELECOM ITALIA S.p.A.
221	ST	STRADA DI SERVIZIO	90Str 449	TEMPIO PAUSANIA	Consorzio industriale di Tempio Pausania
222	TE	STRADA		TEMPIO PAUSANIA	TELECOM ITALIA S.p.A.
223	ID	ELEMENTO IDRICO	RIU T. LIMBARA	TEMPIO PAUSANIA	GENIO CIVILE
224	ID	ELEMENTO IDRICO	RIU T. LIMBARA	TEMPIO PAUSANIA	GENIO CIVILE
225	ID	ELEMENTO IDRICO	RIU T. LIMBARA	TEMPIO PAUSANIA	GENIO CIVILE
226	AC	STRADA		TEMPIO PAUSANIA	CONSORZIO DI BONIFICA DELLA GALLURA
227	TE	STRADA		TEMPIO PAUSANIA	CONSORZIO DI BONIFICA DELLA GALLURA
228	EL	BT/MT		TEMPIO PAUSANIA	ENEL DISTRIBUZIONE S.p.A.
229	TE	STRADA		TEMPIO PAUSANIA	TELECOM ITALIA S.p.A.
"DAL SOSTEGNO n°1 AL SOSTEGNO n°10 LINEA AEREA TEMPIO-BUDDUSO"					
Rif. Doc: DE23661E1_BHR07314F07 e DE23661E1_BHR07314F08					
230	ID	ELEMENTO IDRICO	FOSSO DA RILIEVO	CALANGIANUS	PRIVATO/COMUNE
231	EL	MT		CALANGIANUS	ENEL DISTRIBUZIONE S.p.A.
232	EL	MT		CALANGIANUS	ENEL DISTRIBUZIONE S.p.A.
233	AC	STRADA		CALANGIANUS	CONSORZIO DI BONIFICA DELLA GALLURA
234	AC	STRADA		CALANGIANUS	CONSORZIO DI BONIFICA DELLA GALLURA
235	EL	AT		CALANGIANUS	TEMA S.p.A.
236	ST	STRADA MINORE/NON CLASSIFICATA		CALANGIANUS	PRIVATO/COMUNE
237	ST	STRADA ad uso agricolo/forestale		CALANGIANUS	PRIVATO/COMUNE
238	ST	SENTIERO		CALANGIANUS	PRIVATO/COMUNE
239	ST	STRADA ad uso agricolo/forestale		CALANGIANUS	PRIVATO/COMUNE

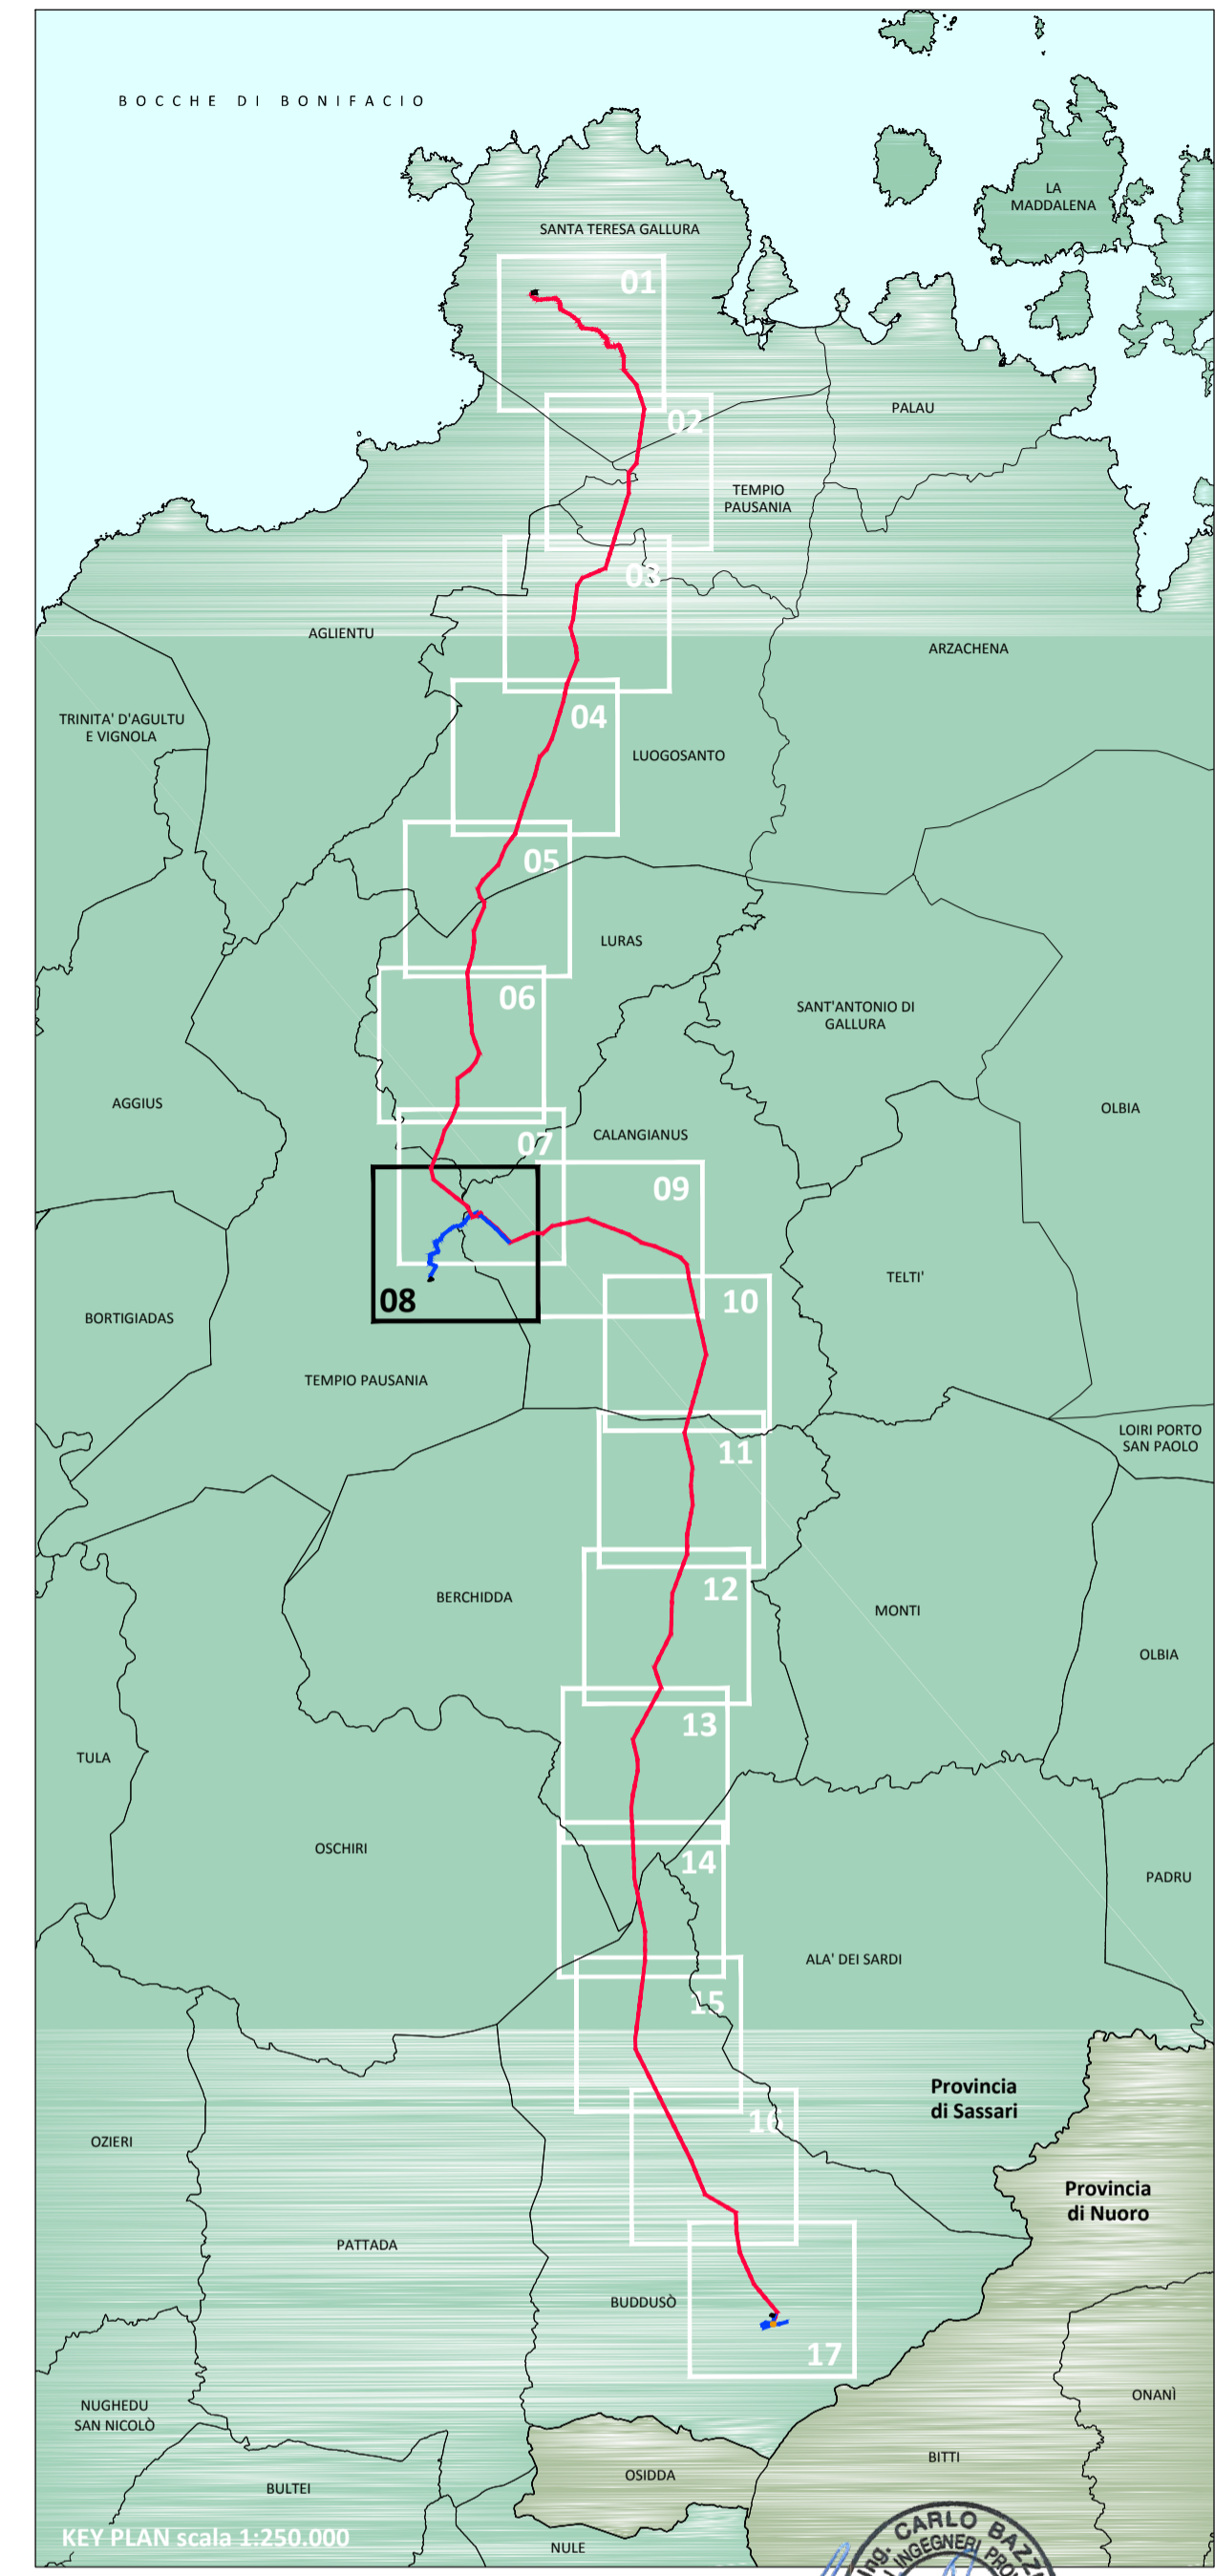

REVISIONE	DATA	DESCRIZIONE REVISIONI	ELABORATO	VERIFICATO	APPROVATO
02	12/10/2018	REVISIONE IN ACCORDO E-MAIL TERNA 12/10/18	D. Mergioti	A. Ramundi	C. Bazzuochi
01	04/10/2018	REVISIONE IN ACCORDO A COMMENTI TERNA	D. Mergioti	A. Ramundi	C. Bazzuochi
00	28/09/2018	PRIMA EMISSIONE	D. Mergioti	A. Ramundi	C. Bazzuochi
N.	DATA	DESCRIZIONE REVISIONI	ELABORATO	VERIFICATO	APPROVATO

REVISIONE	DATA	ESAMINATO	INCARICATO	ACCETTATO	RIREFERIMENTO
00	19/10/2018	M. Saba - S. Mulas	V. Liguori	ACCETTATO	ACCETTATO TERNA
N.	DATA	ESAMINATO	INCARICATO	ACCETTATO	RIREFERIMENTO

TIPOLOGIA DELL'ELABORATO	CODIFICA DELL'ELABORATO	TITULO
INQUADRAMENTO	DE23661E1_BHR07314	Realizzazione nuovi elettrodotti a 150 kV "Santa Teresa - Tempio" e "Tempio - Budduso" - Nuove Stazioni Elettriche 150 kV di "Tempio" e "Budduso" e relativi raccordi linee
PROGETTO	TE-HX-08-010 / TE-HX-08-011	PTO ELETTRODOTTI A 150 kV "SANTA TERESA - TEMPIO" E "TEMPIO - BUDDUSO"
CLASSIFICAZIONE DI SICUREZZA		INQUADRAMENTO SU CTR CON OPERE ATTRAVERSATE

NOME DEL FILE	SCALA CAD	FORMATO	SCALA	FOGLIO
DE23661E1_BHR07314F08_00_02.dwg	1 unità = 1 m	1050 x 594	1:10.000	8/17

Questo documento contiene informazioni di proprietà Terna Rete S.p.A. e deve essere utilizzato esclusivamente dal destinatario in relazione alle finalità per le quali è stato ricevuto. E' vietata qualsiasi forma di riproduzione e divulgazione senza il permesso scritto di Terna Rete S.p.A.
 This document contains information proprietary to Terna Rete S.p.A. and it will have to be used exclusively for the purposes for which it has been furnished. Whichever shape of spreading or reproduction without the written permission of Terna Rete S.p.A. is prohibited.