


REGIONE SARDEGNA
CARTA TECNICA REGIONALE
Scala 1:10000
Elementi n°
443070 - 443080 - 443110 - 443120
SISTEMA DI RIFERIMENTO
UTM-WGS84-ETRF89 Fuso 32
GAUSS-BOAGA Fuso Ovest

NR.	ID.	TIPOLOGIA	NOME	COMUNE INTERESSATO	ENTE INTERESSATO
"DAL SOSTEGNO n°10 AL SOSTEGNO n°32 LINEA AEREA TEMPIO-BUDDUSO" Rif. Doc: DE23661E1_BHR07314F09					
240	ST		STRADA STATALE SETTENTRIONALE SARDA N.127	CALANGIANUS	ANAS S.p.A.
241	ST	MULATTIERA		CALANGIANUS	PRIVATO/COMUNE
242	ST	MULATTIERA		CALANGIANUS	PRIVATO/COMUNE
243	EL	MT		CALANGIANUS	ENEL DISTRIBUZIONE S.p.A.
244	ST	MULATTIERA		CALANGIANUS	PRIVATO/COMUNE
245	EL	MT		CALANGIANUS	ENEL DISTRIBUZIONE S.p.A.
246	ST	MULATTIERA		CALANGIANUS	PRIVATO/COMUNE
247	ST	MULATTIERA		CALANGIANUS	PRIVATO/COMUNE
248	ST	MULATTIERA		CALANGIANUS	PRIVATO/COMUNE
249	ST	MULATTIERA		CALANGIANUS	PRIVATO/COMUNE
250	ID	ELEMENTO IDRICO	FIUME	CALANGIANUS	CANALE NON CENSITO
251	ID	ELEMENTO IDRICO	FIUME	CALANGIANUS	CANALE NON CENSITO
252	ST	MULATTIERA		CALANGIANUS	PRIVATO/COMUNE
253	ST	MULATTIERA		CALANGIANUS	PRIVATO/COMUNE
254	ST	MULATTIERA		CALANGIANUS	PRIVATO/COMUNE
255	ST	MULATTIERA		CALANGIANUS	PRIVATO/COMUNE
256	ST	MULATTIERA		CALANGIANUS	PRIVATO/COMUNE
257	ST	MULATTIERA		CALANGIANUS	PRIVATO/COMUNE
258	ST	MULATTIERA		CALANGIANUS	PRIVATO/COMUNE
259	TE			CALANGIANUS	TELECOM ITALIA S.p.A.
260	EL	AT		CALANGIANUS	TERNA S.p.A.
261	ST	STRADA MINORE/NON CLASSIFICATA		CALANGIANUS	PRIVATO/COMUNE
262	ID	ELEMENTO IDRICO	FIUME	CALANGIANUS	GENIO CIVILE
263	ID	ELEMENTO IDRICO	FIUME	CALANGIANUS	CANALE NON CENSITO
264	ST		STRADA STATALE SETTENTRIONALE SARDA N.127	CALANGIANUS	ANAS S.p.A.

LEGENDA

- ● ● Limite comunale
- Nuovo elettrodotto aereo a 150 kV
- ⊙ n. Nuovo sostegno
- Elettrodotto aereo AT esistente
- ⊙ Sostegni esistenti
- ⊙ Progressivo interferenza Interferenza con strada
- ⊙ Progressivo interferenza Interferenza con ferrovia
- ⊙ Progressivo interferenza Interferenza con elemento idrico
- ⊙ Progressivo interferenza Interferenza con linea elettrica
- ⊙ Progressivo interferenza Interferenza con linea telefonica
- ⊙ Progressivo interferenza Interferenza con acquedotto

N.B. Il sostegno rappresentato in planimetria è da intendersi come un simbolo necessario solamente all'individuazione del centro picchetto; non rappresenta pertanto l'effettiva area di ingombro

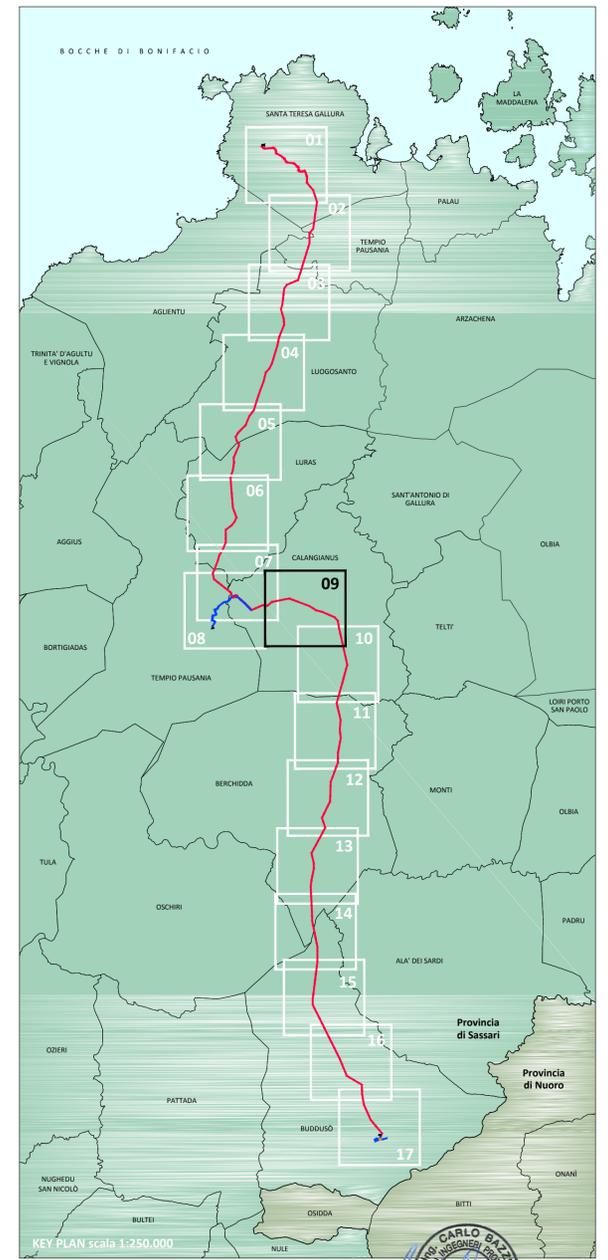

REVISIONE	DATA	DESCRIZIONE REVISIONI	ELABORATO	VERIFICATO	APPROVATO
02	12/10/2018	REVISIONE IN ACCORDO E-MAIL TERNA 12/10/18	D. Mergioti	A. Ramundi	C. Bazzucchi
01	04/10/2018	REVISIONE IN ACCORDO A COMMENTI TERNA	D. Mergioti	A. Ramundi	C. Bazzucchi
00	28/09/2018	PRIMA EMISSIONE	D. Mergioti	A. Ramundi	C. Bazzucchi

PROGER S.p.A. Operative Office
Via Po, 99 - 66020 San Giovanni Teatinò (CH), Italy
T. +39 086 44 41 1 - F. +39 086 44 41 230 - geos@proger.it

REVISIONE	DATA	DESCRIZIONE REVISIONI	ACCETTATO TERNA	RIFERIMENTO ACCETTAZIONE
00	19/10/2018	M. Sale - S. Malis ING-FRE APRIND V. Usciaroli ING-FRE APRIND ACCETTATO TERNA	ACCETTATO TERNA	

TIPOLOGIA DELL'ELABORATO	CODIFICA DELL'ELABORATO	Logo Terna Rete Italia
INQUADRAMENTO	DE23661E1_BHR07314	
PROGETTO	TE-HX-08-010 / TE-HX-08-011	
RICAVATO DAL DOC. TERNA	Realizzazione nuovi elettrodotti a 150 kV "Santa Teresa - Tempio" e "Tempio - Budduso" - Nuove Stazioni Elettriche 150 kV di "Tempio" e "Budduso" e relativi raccordi linee	
CLASSIFICAZIONE DI SICUREZZA	PTO ELETTRODOTTI A 150 kV "SANTA TERESA - TEMPIO" E "TEMPIO - BUDDUSO"	
INQUADRAMENTO SU CTR CON OPERE ATTRAVERSATE		

Questo documento contiene informazioni di proprietà Terna Rete S.p.A. e deve essere utilizzato esclusivamente dal destinatario in relazione alla finalità per la quale è stato ricevuto. È vietata qualsiasi forma di riproduzione o di divulgazione senza l'esplicito consenso di Terna Rete S.p.A.
This document contains information proprietary to Terna Rete S.p.A. and it will have to be used exclusively for the purposes for which it has been furnished. Whichever shape of spreading or reproduction without the written permission of Terna Rete Italia S.p.A. is prohibited.