

REGIONE SARDEGNA
CARTA TECNICA REGIONALE

Scala 1:10000

Elementi n°
443110 - 443120 - 443150 - 443160


SISTEMA DI RIFERIMENTO
UTM-WGS84-ETRF89 Fuso 32
GAUSS-BOAGA Fuso Ovst

LEGENDA

- ● ● Limite comunale
- Nuovo elettrodotto aereo a 150 kV
- ⊕ n. Nuovo sostegno
- Elettrodotto aereo AT esistente
- ⊗ Sostegni esistenti
- 001 ST Progressivo interferenza Interferenza con strada
- 001 FE Progressivo interferenza Interferenza con ferrovia
- 001 ID Progressivo interferenza Interferenza con elemento idrico
- 001 EL Progressivo interferenza Interferenza con linea elettrica
- 001 TE Progressivo interferenza Interferenza con linea telefonica
- 001 AC Progressivo interferenza Interferenza con acquedotto

N.B. Il sostegno rappresentato in planimetria è da intendersi come un simbolo necessario solamente all'individuazione del centro picchetto; non rappresenta pertanto l'effettiva area di ingombro

NR.	ID.	TIPOLOGIA	NOME	COMUNE INTERESSATO	ENTE INTERESSATO
"DAL SOSTEGNO n°32 AL SOSTEGNO n°44 LINEA AEREA TEMPIO-BUDDUSO"					
Rif. Doc: DE23661E1_BHR07314F10					
265	ID	ELEMENTO IDRICO	FIUME	CALANGIANUS	CANALE NON CENSITO
266	ST	SENTIERO		CALANGIANUS	PRIVATO/COMUNE
267	ID	ELEMENTO IDRICO	FIUME	CALANGIANUS	CANALE NON CENSITO
268	ST	STRADA MINORE/NON CLASSIFICATA		CALANGIANUS	PRIVATO/COMUNE
269	TE			CALANGIANUS	TELECOM ITALIA S.p.A.
270	ST	SENTIERO		CALANGIANUS	PRIVATO/COMUNE
271	ID	ELEMENTO IDRICO	RIU MIRIACHEDDU	CALANGIANUS	GENIO CIVILE
272	ST	MULATTIERA		CALANGIANUS	PRIVATO/COMUNE
273	ST	MULATTIERA		CALANGIANUS	PRIVATO/COMUNE
274	ST	STRADA PROVINCIALE CANNIGIONI SARAINA N.138bis		CALANGIANUS	Provincia di Sassari
275	ID	ELEMENTO IDRICO	FIUME	CALANGIANUS	CANALE NON CENSITO
276	EL	MT		CALANGIANUS	ENEL DISTRIBUZIONE S.p.A.
277	ST	SENTIERO		CALANGIANUS	PRIVATO/COMUNE
278	ID	ELEMENTO IDRICO	FIUME	CALANGIANUS	CANALE NON CENSITO
279	ST	SENTIERO		CALANGIANUS	PRIVATO/COMUNE
280	ST	MULATTIERA		CALANGIANUS	PRIVATO/COMUNE
281	ST	SENTIERO		CALANGIANUS	PRIVATO/COMUNE
282	ST	SENTIERO		CALANGIANUS	PRIVATO/COMUNE
283	ID	ELEMENTO IDRICO	FIUME	CALANGIANUS	CANALE NON CENSITO
284	ST	SENTIERO		CALANGIANUS	PRIVATO/COMUNE
285	ID	ELEMENTO IDRICO	FIUME	CALANGIANUS	CANALE NON CENSITO
286	TE			CALANGIANUS	TELECOM ITALIA S.p.A.
287	ST	STRADA PROVINCIALE BERCHIDDA CALANGIANUS N.138		CALANGIANUS	Provincia di Sassari
288	ID	ELEMENTO IDRICO	FIUME	CALANGIANUS	CANALE NON CENSITO
289	ST	STRADA PROVINCIALE BERCHIDDA CALANGIANUS N.138		CALANGIANUS	Provincia di Sassari
290	ST	SENTIERO		CALANGIANUS	PRIVATO/COMUNE
291	ID	ELEMENTO IDRICO	FIUME	CALANGIANUS	CANALE NON CENSITO
292	ID	ELEMENTO IDRICO	FIUME	CALANGIANUS	CANALE NON CENSITO
293	ST	MULATTIERA		BERCHIDDA	PRIVATO/COMUNE
294	ST	SENTIERO		BERCHIDDA	PRIVATO/COMUNE

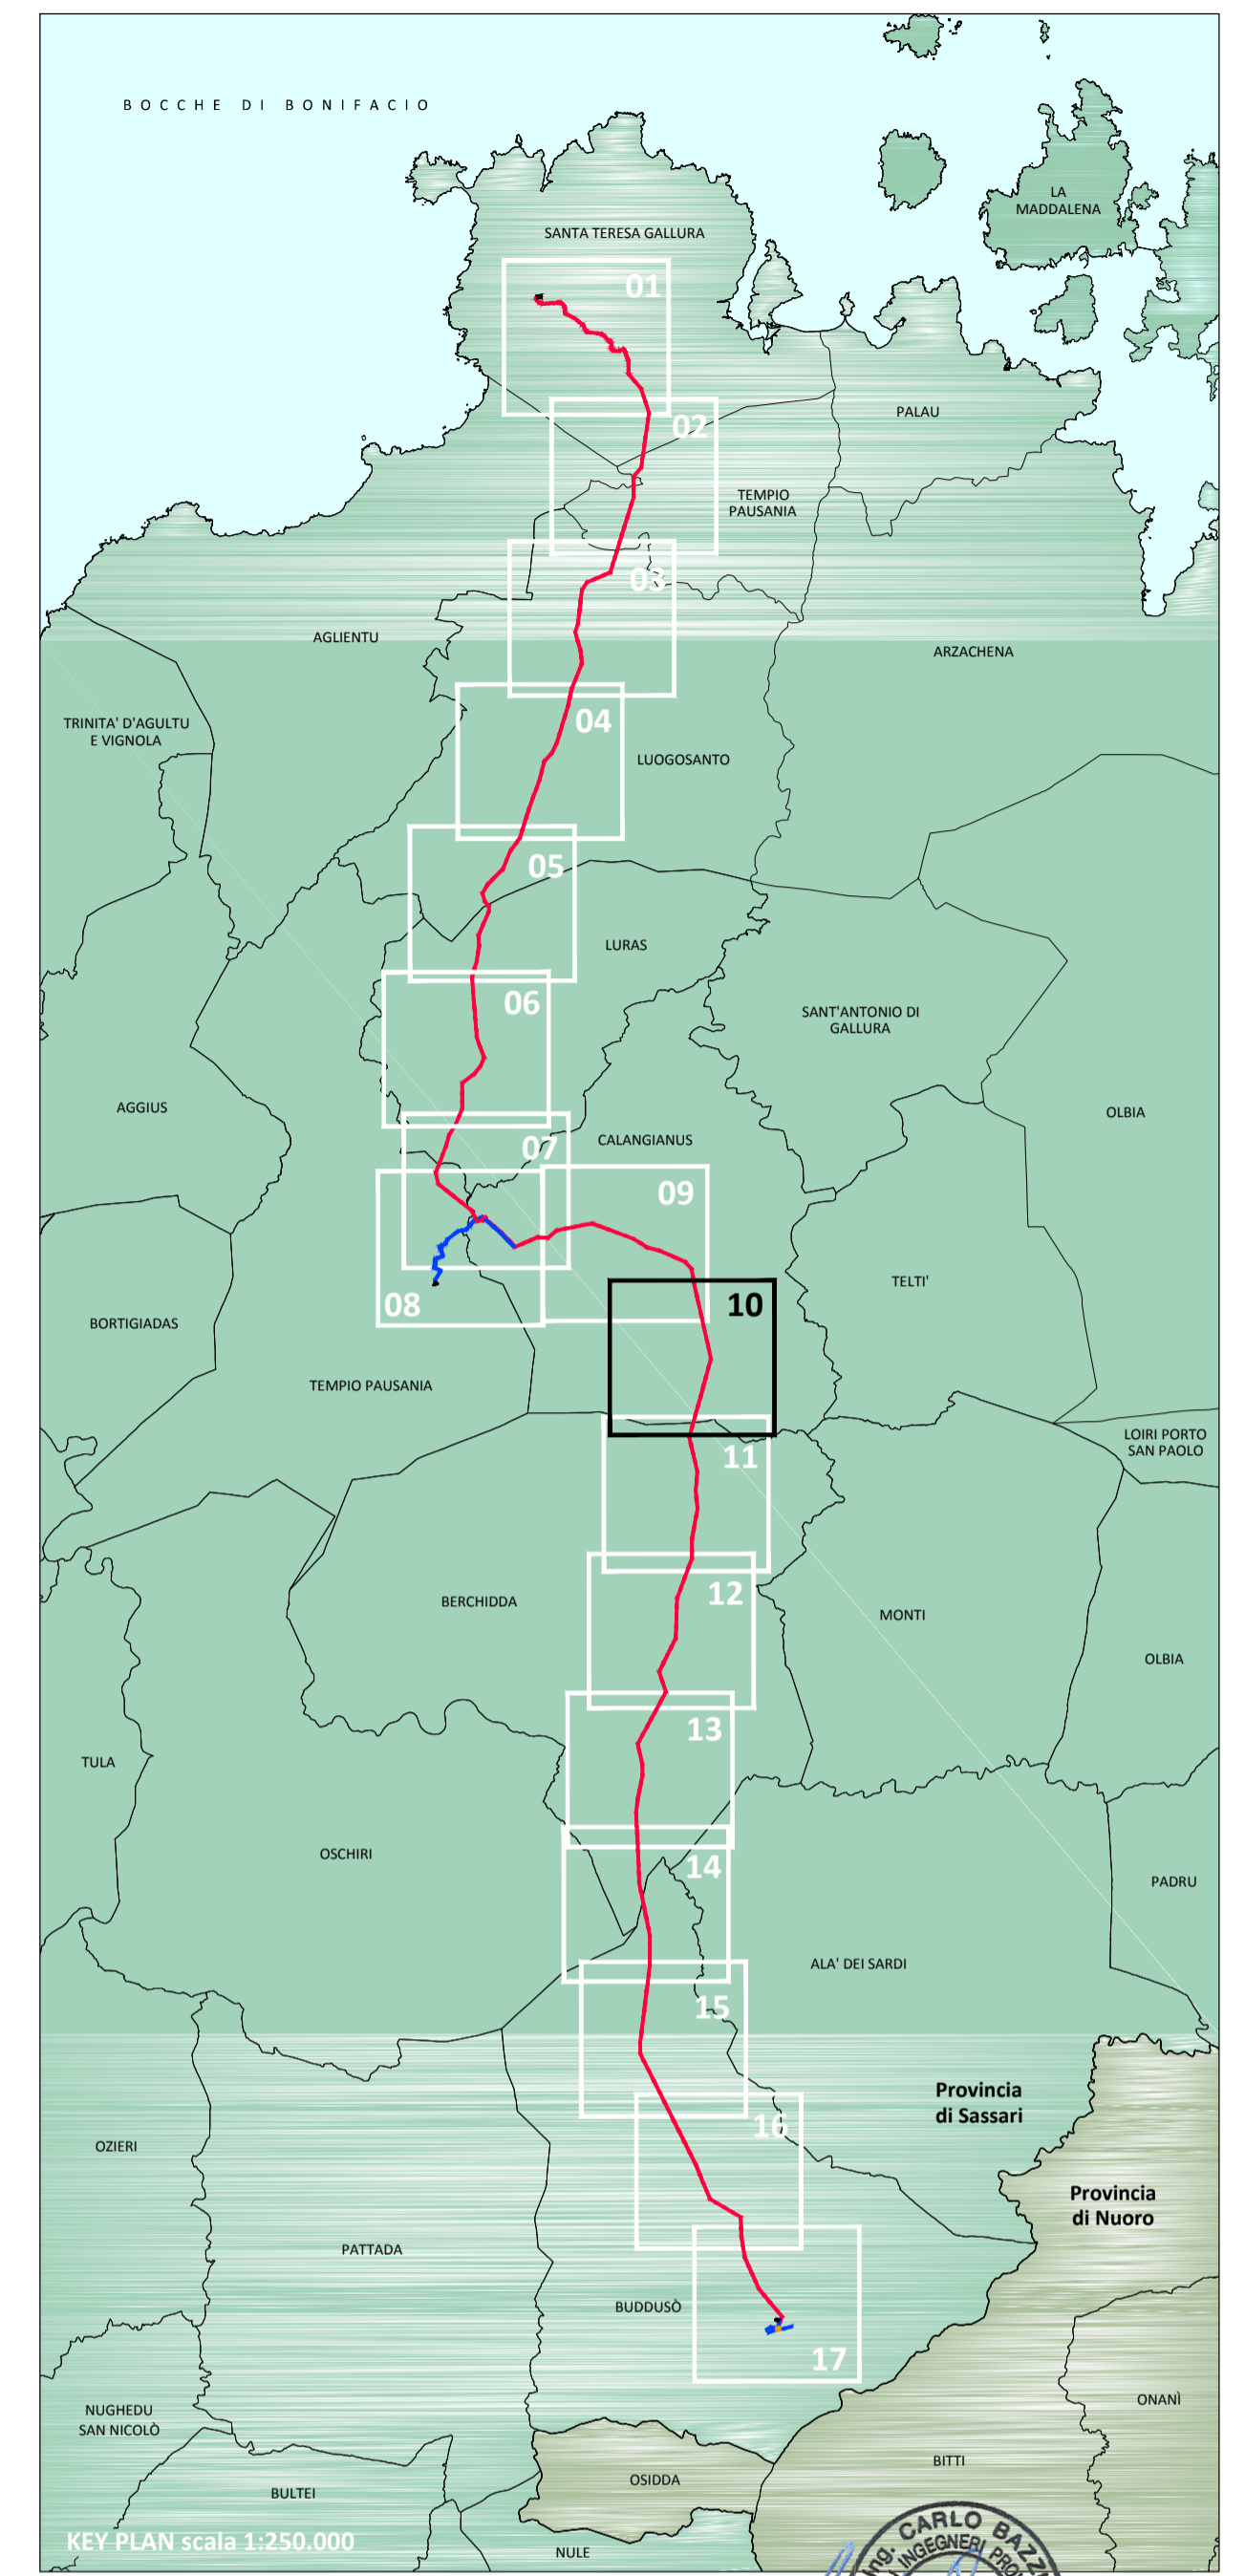

REVISIONE	DATA	DESCRIZIONE REVISIONI	ELABORATO	VERIFICATO	APPROVATO
02	12/10/2018	REVISIONE IN ACCORDO E-MAIL TERNA 12/10/18	D. Mergliotti	A. Ramundi	C. Bazzucchi
01	04/10/2018	REVISIONE IN ACCORDO A COMMENTI TERNA	D. Mergliotti	A. Ramundi	C. Bazzucchi
00	28/09/2018	PRIMA EMISSIONE	D. Mergliotti	A. Ramundi	C. Bazzucchi

REVISIONE	DATA	DESCRIZIONE REVISIONI	ELABORATO	VERIFICATO	APPROVATO
00	19/10/2018	M. Sale - S. Malis ING. FREE APRI/NO ACCETTATO TERNA/OT	V. Uscibardi ING. FREE APRI/NO ACCETTATO TERNA/OT		ACCETTATO TERNA

TIPOLOGIA DELL'ELABORATO	CODIFICA DELL'ELABORATO	INQUADRAMENTO	TITOLO
TE-HX-08-010 / TE-HX-08-011	DE23661E1_BHR07314	Realizzazione nuovi elettrodotti a 150 kV "Santa Teresa - Tempio" e "Tempio - Budduso" - Nuove Stazioni Elettriche 150 kV di "Tempio" e "Budduso" e relativi raccordi linee	
RICAVATO DAL DOC. TERNA		PTO ELETTRODOTTI A 150 kV "SANTA TERESA - TEMPIO" E "TEMPIO - BUDDUSO"	
CLASSIFICAZIONE DI SICUREZZA		INQUADRAMENTO SU CTR CON OPERE ATTRAVERSATE	

NOME DEL FILE	SCALA CAD	FORMATO	SCALA	FOGLIO
DE23661E1_BHR07314F10_00_02.dwg	1 unità = 1 m	A1	1:10.000	10/17

Questo documento contiene informazioni di proprietà Terna Rete S.p.A. e deve essere utilizzato esclusivamente dal destinatario in relazione alle finalità per le quali è stato ricevuto. E' vietata qualsiasi forma di riproduzione o di divulgazione senza l'esplicito consenso di Terna Rete S.p.A.
This document contains information proprietary to Terna Rete S.p.A. and it will have to be used exclusively for the purposes for which it has been furnished. Whichever shape of spreading or reproduction without the written permission of Terna Rete Italia S.p.A. is prohibited.