


REGIONE SARDEGNA
 CARTA TECNICA REGIONALE
 Scala 1:10000
 Elementi n°
 443110 - 443120 - 443150 - 443160
SISTEMA DI RIFERIMENTO
 UTM-WGS84-ETRF89 Fuso 32
 GAUSS-BOAGA Fuso Ovest

LEGENDA

- ● ● ● Limite comunale
- Nuovo elettrodotto aereo a 150 kV
- ⊕ n. Nuovo sostegno
- 001 ST Progressivo interferenza
- 001 ST Interferenza con strada
- 001 FE Progressivo interferenza
- 001 FE Interferenza con ferrovia
- 001 ID Progressivo interferenza
- 001 ID Interferenza con elemento idrico
- 001 EL Progressivo interferenza
- 001 EL Interferenza con linea elettrica
- 001 TE Progressivo interferenza
- 001 TE Interferenza con linea telefonica
- 001 AC Progressivo interferenza
- 001 AC Interferenza con acquedotto

N.B. Il sostegno rappresentato in planimetria è da intendersi come un simbolo necessario solamente all'individuazione del centro picchetto; non rappresenta pertanto l'effettiva area di ingombro

NR.	ID.	TIPOLOGIA	NOME	COMUNE INTERESSATO	ENTE INTERESSATO
"DAL SOSTEGNO n°44 AL SOSTEGNO n°58 LINEA AEREA TEMPIO-BUDDUSO"					
Rif. Doc: DE23661E1_BHR07314F11					
295	ST	SENTIERO		BERCHIDDA	PRIVATO/COMUNE
296	ST	MULATTIERA		BERCHIDDA	PRIVATO/COMUNE
297	ID	ELEMENTO IDRICO	FIUME	BERCHIDDA	CANALE NON CENSITO
298	ST	MULATTIERA		BERCHIDDA	PRIVATO/COMUNE
299	ST	MULATTIERA		BERCHIDDA	PRIVATO/COMUNE
300	ST	STRADA MINORE/NON CLASSIFICATA		BERCHIDDA	PRIVATO/COMUNE
301	ST	MULATTIERA		BERCHIDDA	PRIVATO/COMUNE
302	ST	MULATTIERA		BERCHIDDA	PRIVATO/COMUNE
303	ST	MULATTIERA		BERCHIDDA	PRIVATO/COMUNE
304	ST	MULATTIERA		BERCHIDDA	PRIVATO/COMUNE
305	ST	MULATTIERA		BERCHIDDA	PRIVATO/COMUNE
306	ST	MULATTIERA		BERCHIDDA	PRIVATO/COMUNE
307	ST	MULATTIERA		BERCHIDDA	PRIVATO/COMUNE
308	ST	MULATTIERA		BERCHIDDA	PRIVATO/COMUNE
309	ST	MULATTIERA		BERCHIDDA	PRIVATO/COMUNE
310	ID	ELEMENTO IDRICO	FIUME	BERCHIDDA	CANALE NON CENSITO
311	ST	STRADA MINORE/NON CLASSIFICATA		BERCHIDDA	PRIVATO/COMUNE
312	ST	STRADA MINORE/NON CLASSIFICATA		BERCHIDDA	PRIVATO/COMUNE
313	ST	MULATTIERA		BERCHIDDA	PRIVATO/COMUNE
314	ST	MULATTIERA		BERCHIDDA	PRIVATO/COMUNE
315	ST	MULATTIERA		BERCHIDDA	PRIVATO/COMUNE
316	ID	ELEMENTO IDRICO	FIUME	BERCHIDDA	CANALE NON CENSITO
317	ST	MULATTIERA		BERCHIDDA	PRIVATO/COMUNE
318	ST	STRADA MINORE/NON CLASSIFICATA		BERCHIDDA	PRIVATO/COMUNE
319	ST	MULATTIERA		BERCHIDDA	PRIVATO/COMUNE
320	ST	STRADA MINORE/NON CLASSIFICATA		BERCHIDDA	PRIVATO/COMUNE
321	ST	MULATTIERA		BERCHIDDA	PRIVATO/COMUNE
322	ID	ELEMENTO IDRICO	RIU DI TERRAMALA	BERCHIDDA	GENIO CIVILE
323	ST	STRADA MINORE/NON CLASSIFICATA		BERCHIDDA	PRIVATO/COMUNE
324	ST	STRADA MINORE/NON CLASSIFICATA		BERCHIDDA	PRIVATO/COMUNE
325	TE	MULATTIERA		BERCHIDDA	TELECOM ITALIA S.p.A.
326	ST	MULATTIERA		BERCHIDDA	PRIVATO/COMUNE
327	ST	MULATTIERA		BERCHIDDA	PRIVATO/COMUNE

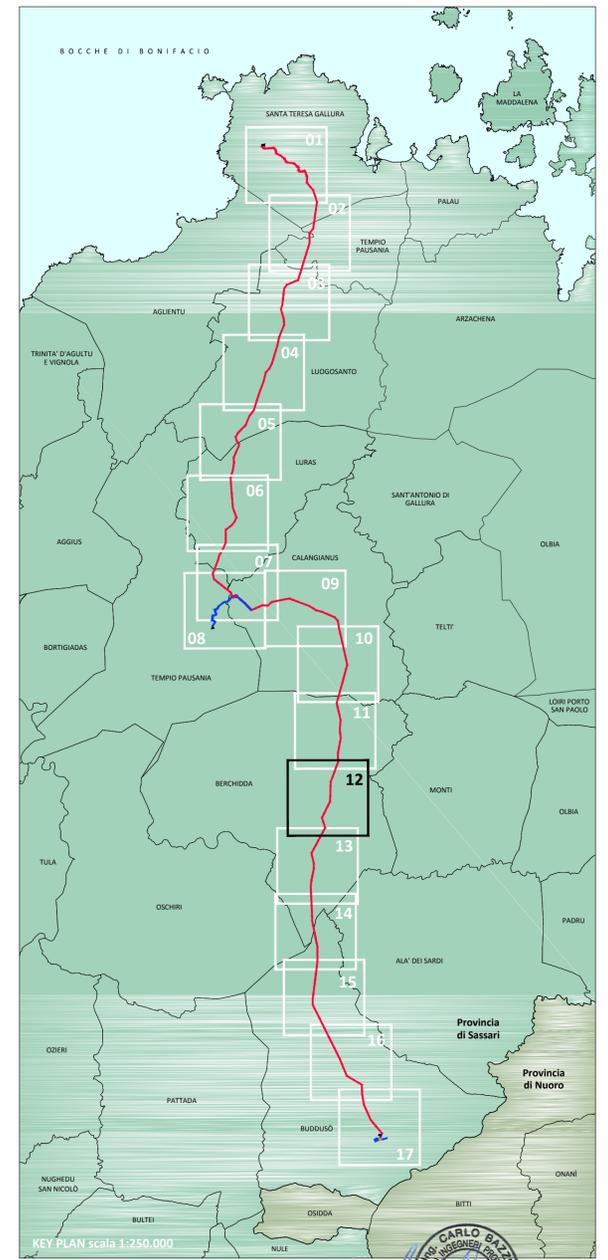

REVISIONE	DATA	DESCRIZIONE REVISIONI	ELABORATO	VERIFICATO	APPROVATO
02	12/10/2018	REVISIONE IN ACCORDO E-MAIL TERNA 12/10/18	D. Mergliotti	A. Ramundi	C. Bazzucchi
01	04/10/2018	REVISIONE IN ACCORDO A COMMENTI TERNA	D. Mergliotti	A. Ramundi	C. Bazzucchi
00	28/09/2018	PRIMA EMISSIONE	D. Mergliotti	A. Ramundi	C. Bazzucchi

Certificata UNI EN ISO 9001:2015
 Certificata UNI EN ISO 14001:2015
 Certificata BS OHSAS 18001:2007

PROGER S.p.A.
 Operative Office
 Via Po, 99 - 66020 San Giovanni Telesino (CH) - Italy
 T. +39 086 44 41 1 - F. +39 086 44 41 239 - geoproger.it

REVISIONE	DATA	DESCRIZIONE REVISIONI	ACCETTATO TERNA	RIFERIMENTO ACCETTAZIONE
00	19/10/2018	M. Sola - S. Malis ING. FEE APR/NOV STAMPATO ACCETTATO UNITA' TERNA	ACCETTATO TERNA	

TIPOLOGIA DELL'ELABORATO	CODIFICA DELL'ELABORATO	Logo Terna Rete Italia
INQUADRAMENTO	DE23661E1_BHR07314	
PROGETTO	TITOLO	
TE-HX-08-010 / TE-HX-08-011	Realizzazione nuovi elettrodotti a 150 kV "Santa Teresa - Tempio" e "Tempio - Budduso" - Nuove Stazioni Elettriche 150 kV di "Tempio" e "Budduso" e relativi raccordi linee	
RICAVATO DAL DOC. TERNA		
CLASSIFICAZIONE DI SICUREZZA	PTO ELETTRODOTTI A 150 kV "SANTA TERESA - TEMPIO" E "TEMPIO - BUDDUSO"	
	INQUADRAMENTO SU CTR CON OPERE ATTRAVERSATE	

NOME DEL FILE: DE23661E1_BHR07314F11_00_02.dwg
 SCALA CAD: 1 unità = 1 m
 FORMATO: A1
 SCALA: 1:10.000
 FOGLIO: 11/17

Questo documento contiene informazioni di proprietà Terna Rete S.p.A. e deve essere utilizzato esclusivamente dal destinatario in relazione alle finalità per le quali è stato ricevuto. È vietata qualsiasi forma di riproduzione o di divulgazione senza l'esplicito consenso di Terna Rete S.p.A.
 This document contains information proprietary to Terna Rete S.p.A. and it will have to be used exclusively for the purposes for which it has been furnished. Whichever shape of spreading or reproduction without the written permission of Terna Rete Italia S.p.A. is prohibited.