

REGIONE SARDEGNA
CARTA TECNICA REGIONALE
 Scala 1:10000

Elementi n°
 461030 - 461080 - 461110 - 461120


SISTEMA DI RIFERIMENTO
 UTM-WGS84-ETRF89 Fuso 32
 GAUSS-BOAGA Fuso Ovest

LEGENDA

- ● ● Limite comunale
- Nuovo elettrodotto aereo a 150 kV
- ⊕ n. Nuovo sostegno
- 001 ST Progressivo interferenza Interferenza con strada
- 001 FE Progressivo interferenza Interferenza con ferrovia
- 001 ID Progressivo interferenza Interferenza con elemento idrico
- 001 EL Progressivo interferenza Interferenza con linea elettrica
- 001 TE Progressivo interferenza Interferenza con linea telefonica
- 001 AC Progressivo interferenza Interferenza con acquedotto

N.B. Il sostegno rappresentato in planimetria è da intendersi come un simbolo necessario solamente all'individuazione del centro picchetto; non rappresenta pertanto l'effettiva area di ingombro

| NR. | ID. | TIPOLOGIA | NOME | COMUNE INTERESSATO | ENTE INTERESSATO |
|---|-----|--------------------------------|--------------------|--------------------|--------------------|
| "DAL SOSTEGNO n°88 AL SOSTEGNO n°102 LINEA AEREA TEMPIO-BUDDUSO" | | | | | |
| Rif. Doc: DE23661E1_BHR07314F14 | | | | | |
| 392 | ID | ELEMENTO IDRICO | RIU SA NADE | BERCHIDDA | CANALE NON CENSITO |
| 393 | ST | SENTIERO | | BERCHIDDA | PRIVATO/COMUNE |
| 394 | ST | STRADA MINORE/NON CLASSIFICATA | | BERCHIDDA | PRIVATO/COMUNE |
| 395 | ID | ELEMENTO IDRICO | FIUME | BERCHIDDA | CANALE NON CENSITO |
| 396 | ID | ELEMENTO IDRICO | BADU DE TRUDDAS | BERCHIDDA | GENIO CIVILE |
| 397 | ID | ELEMENTO IDRICO | BADU DE TRUDDAS | BERCHIDDA | GENIO CIVILE |
| 398 | ID | ELEMENTO IDRICO | BADU DE TRUDDAS | BERCHIDDA | GENIO CIVILE |
| 399 | ID | ELEMENTO IDRICO | FIUME | BERCHIDDA | CANALE NON CENSITO |
| 400 | ST | MULATTIERA | | BERCHIDDA | PRIVATO/COMUNE |
| 401 | ST | SENTIERO | | BERCHIDDA | PRIVATO/COMUNE |
| 402 | ST | MULATTIERA | | BERCHIDDA | PRIVATO/COMUNE |
| 403 | ID | ELEMENTO IDRICO | FIUME | BUDDUSO' | CANALE NON CENSITO |
| 404 | ID | ELEMENTO IDRICO | FIUME | BUDDUSO' | CANALE NON CENSITO |
| 405 | ID | ELEMENTO IDRICO | F.SO DI POLTAMANNA | BUDDUSO' | CANALE NON CENSITO |
| 406 | ID | ELEMENTO IDRICO | FIUME | BUDDUSO' | CANALE NON CENSITO |
| 407 | ST | STRADA MINORE/NON CLASSIFICATA | | BUDDUSO' | PRIVATO/COMUNE |

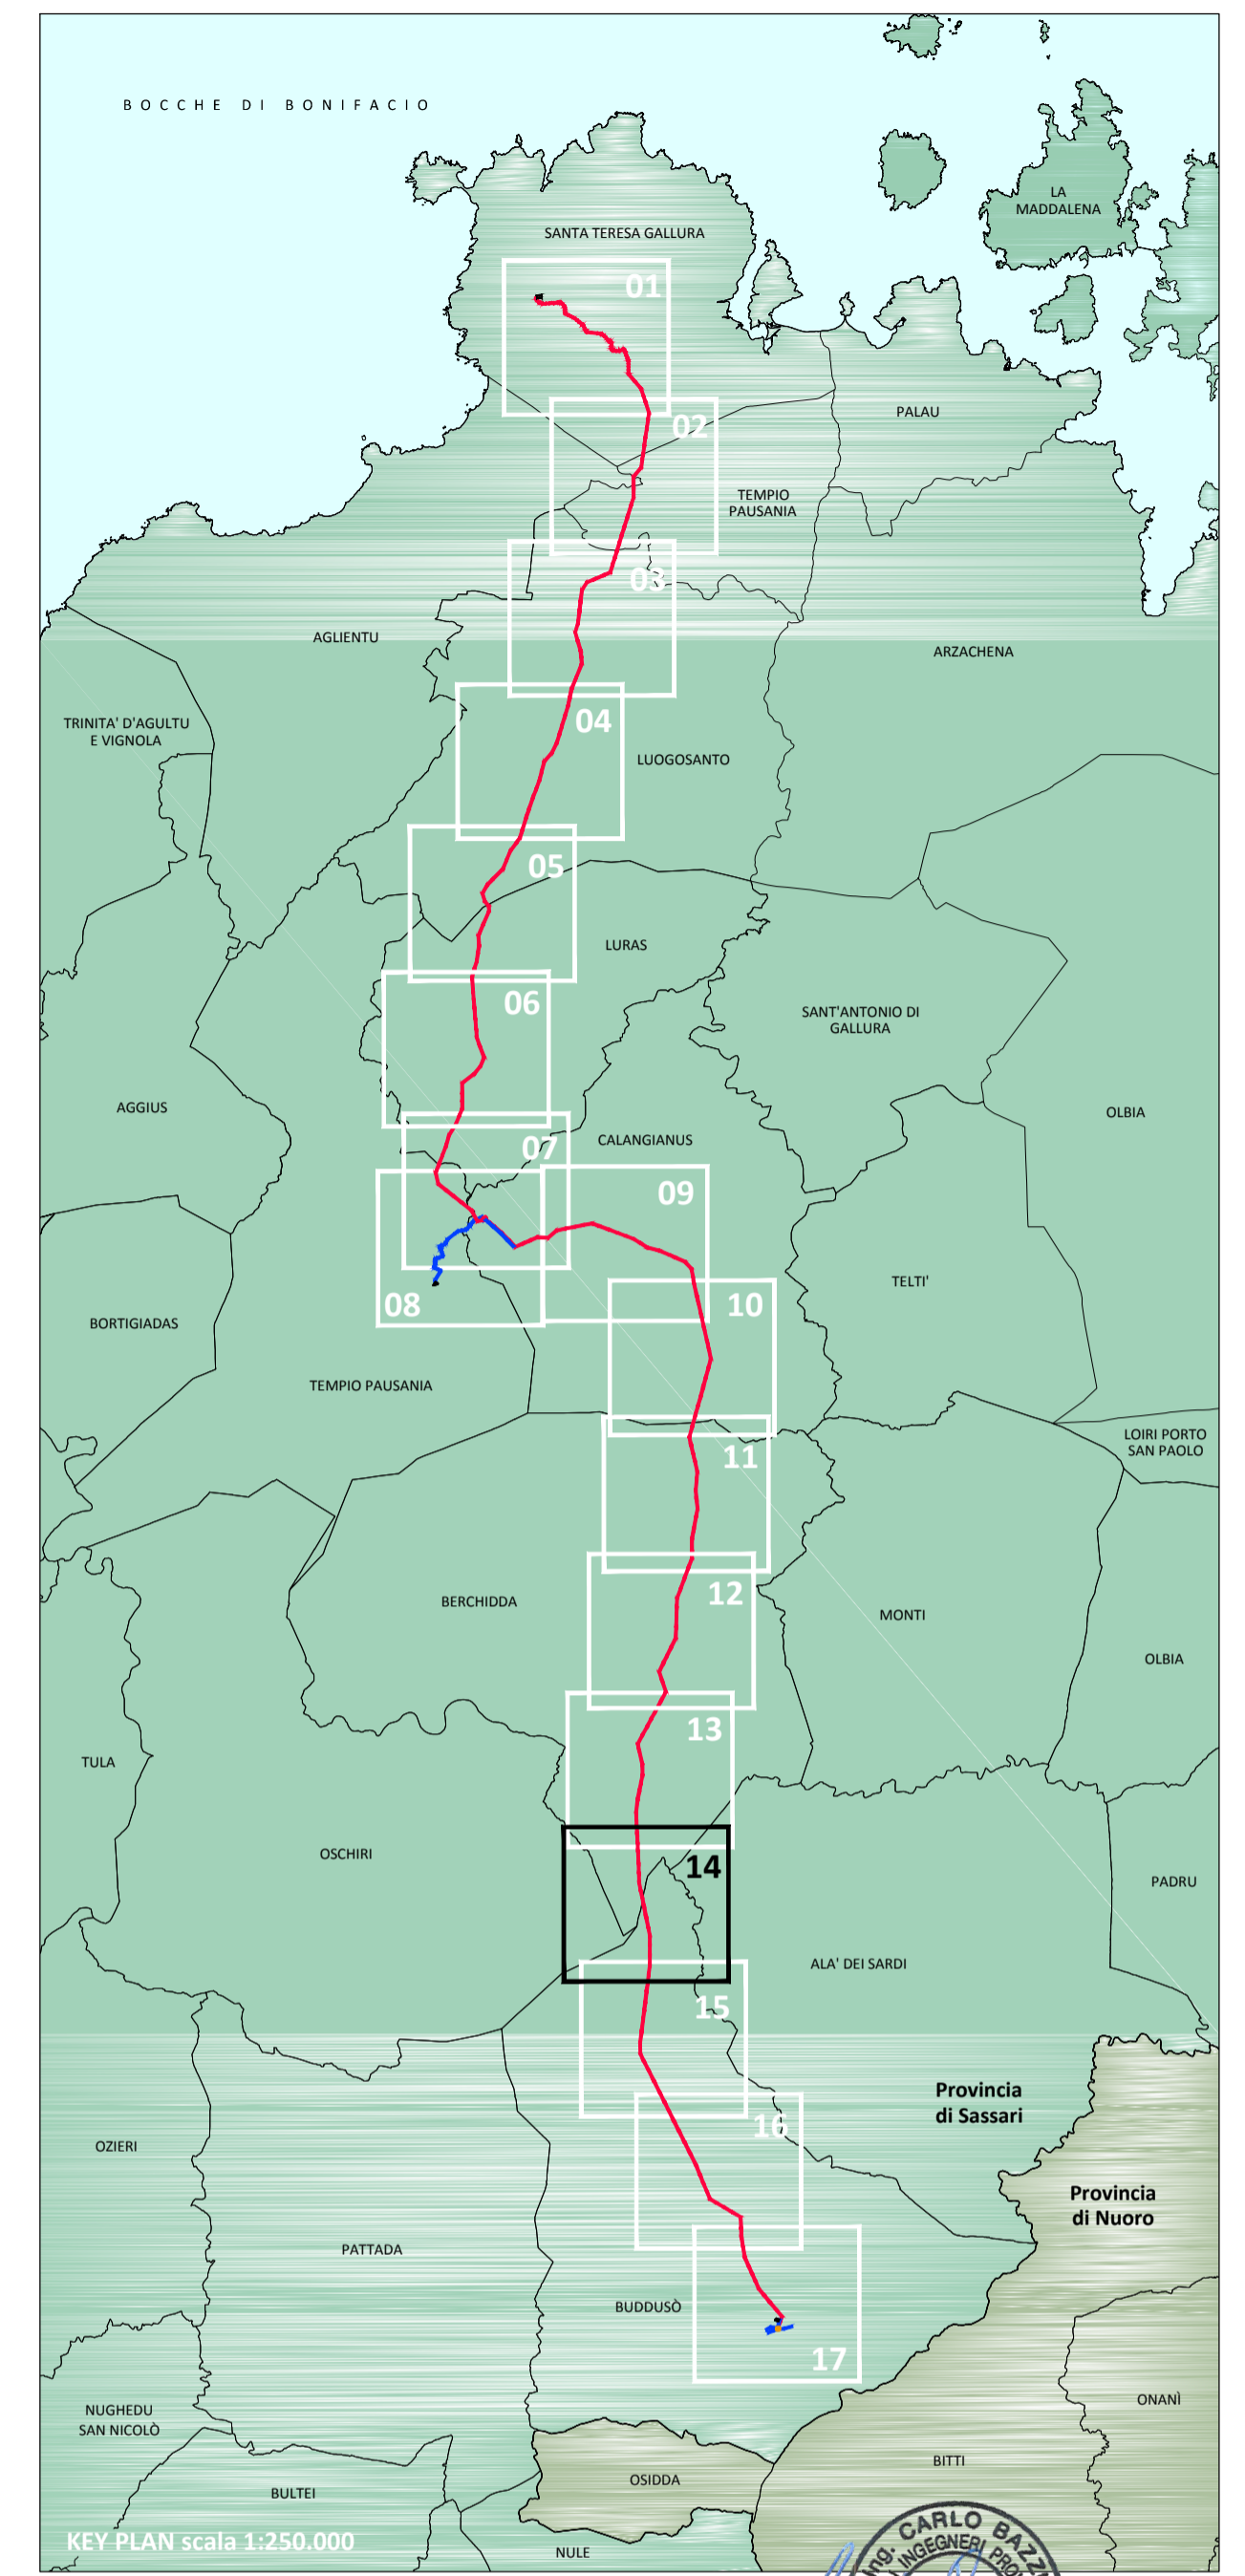

| REVISIONE | DATA | DESCRIZIONE REVISIONI | ELABORATO | VERIFICATO | APPROVATO |
|-----------|------------|--|---------------|------------|--------------|
| 02 | 12/10/2018 | REVISIONE IN ACCORDO E-MAIL TERNA 12/10/18 | D. Mergliotti | A. Ramundi | C. Bazzucchi |
| 01 | 04/10/2018 | REVISIONE IN ACCORDO A COMMENTI TERNA | D. Mergliotti | A. Ramundi | C. Bazzucchi |
| 00 | 28/09/2018 | PRIMA EMISSIONE | D. Mergliotti | A. Ramundi | C. Bazzucchi |

PROGER S.P.A. Operative Office
 Via Po, 99 - 66020 San Giovanni Teanico (CH), Italy
 T. +39 086 44 41 1 - F. +39 086 44 41 239 - geos@proger.it

| REVISIONE | DATA | DESCRIZIONE REVISIONI | ELABORATO | VERIFICATO | APPROVATO |
|-----------|------------|-----------------------|-----------|------------|-----------|
| 00 | 19/10/2018 | ACCETTATO TERNA | | | |

| TIPOLOGIA DELL'ELABORATO | CODIFICA DELL'ELABORATO | INQUADRAMENTO | TITOLO | |
|---------------------------------|-------------------------|---|----------|--------|
| TE-HX-08-010 / TE-HX-08-011 | DE23661E1_BHR07314 | Realizzazione nuovi elettrodotti a 150 kV "Santa Teresa - Tempio" e "Tempio - Budduso" - Nuove Stazioni Elettriche 150 kV di "Tempio" e "Budduso" e relativi raccordi linee | | |
| RICAVATO DAL DOC. TERNA | | | | |
| CLASSIFICAZIONE DI SICUREZZA | | PTO ELETTRODOTTI A 150 kV "SANTA TERESA - TEMPIO" E "TEMPIO - BUDDUSO" | | |
| | | INQUADRAMENTO SU CTR CON OPERE ATTRAVERSATE | | |
| NOME DEL FILE | SCALA CAD | FORMATO | SCALA | FOGLIO |
| DE23661E1_BHR07314F14_00_02.dwg | 1 unità = 1 m | A1 | 1:10.000 | 14/17 |

Questo documento contiene informazioni di proprietà Terma Rete S.p.A. e deve essere utilizzato esclusivamente dal destinatario in relazione alle finalità per le quali è stato ricevuto. È vietata qualsiasi forma di riproduzione o di divulgazione senza l'esplicito consenso di Terma Rete S.p.A.
 This document contains information proprietary to Terma Rete S.p.A. and it will have to be used exclusively for the purposes for which it has been furnished. Whichever shape of spreading or reproduction without the written permission of Terma Rete Italia S.p.A. is prohibited.