



SEZIONI TIPO IN RETTIFILLO "CAT. A" AUTOSTRADE - scala 1:100


IN RILEVATO

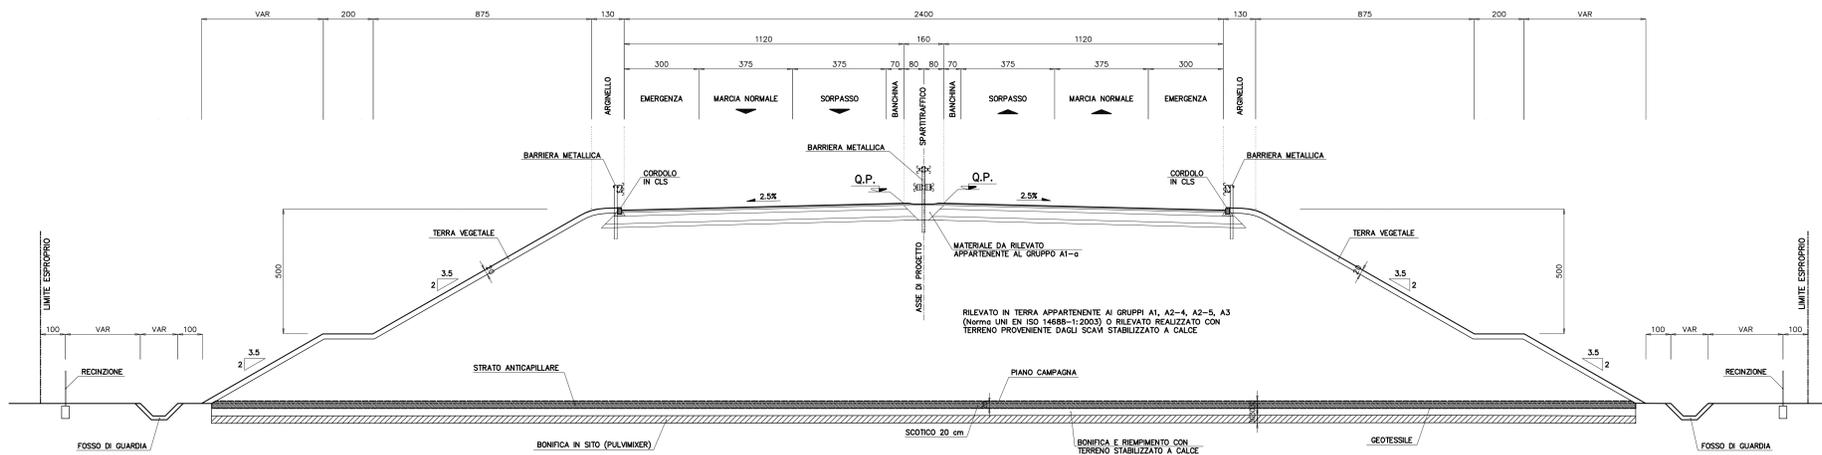

IN SCAVO

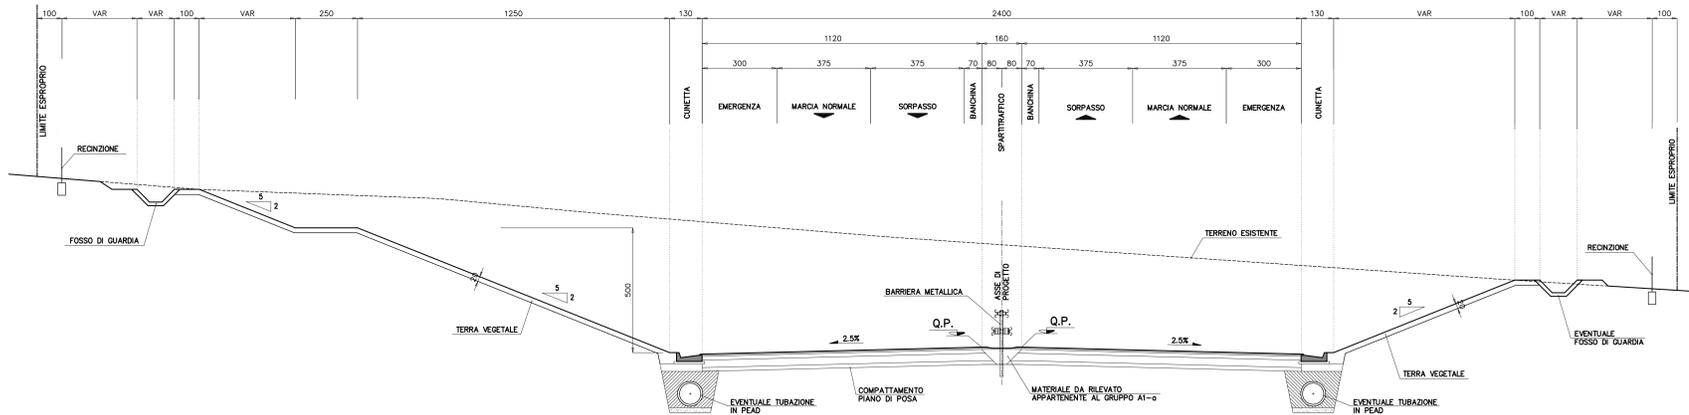


PARTICOLARE PAVIMENTAZIONE
scala 1:20

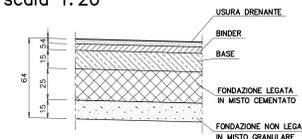


SEZIONI TIPO IN CURVA "CAT. A" AUTOSTRADE - scala 1:100

IN RILEVATO

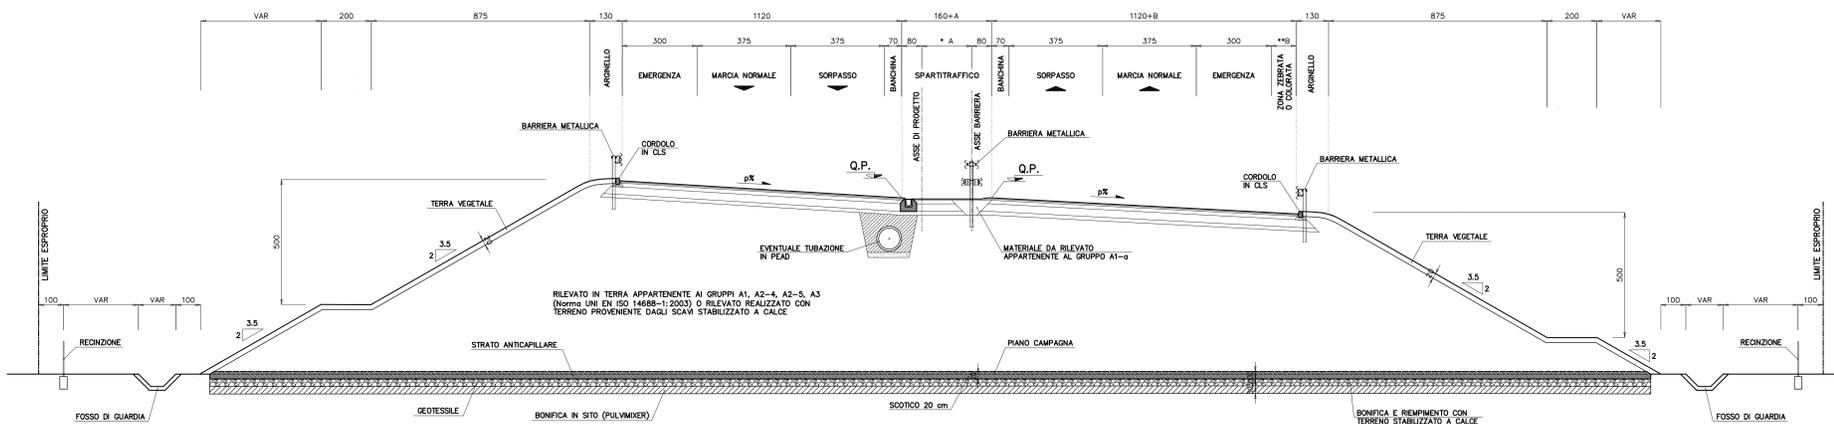

* A = allargamento per visibilità dello spartitraffico in curva sx
** B = allargamento per visibilità del margine esterno in curva dx

IN SCAVO

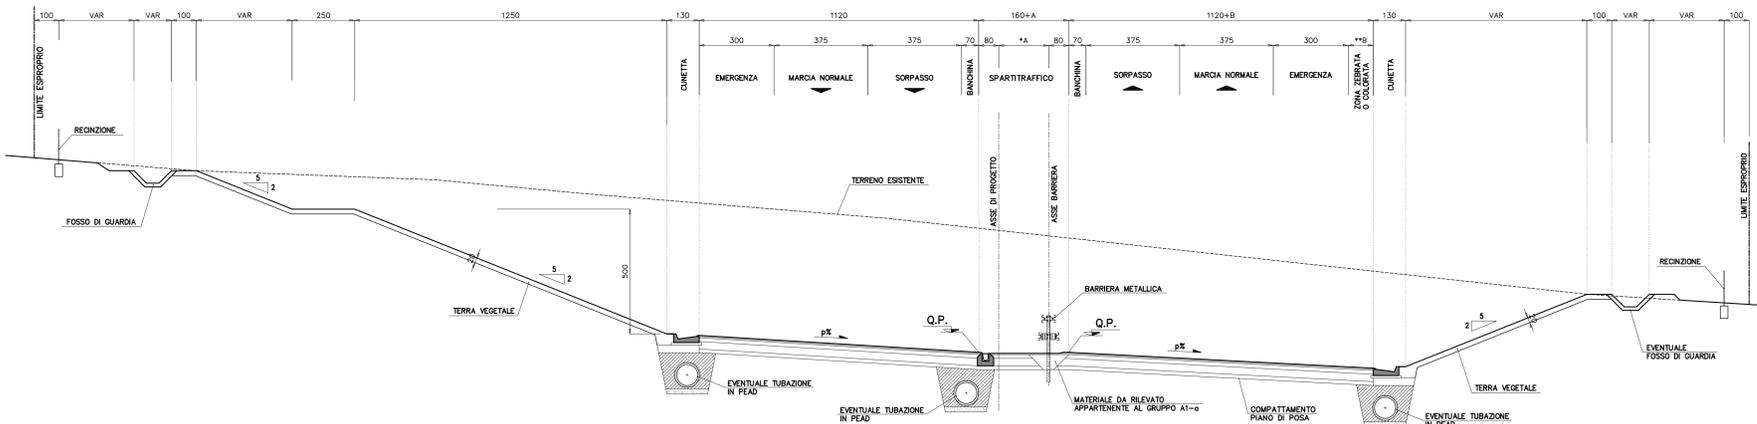

NOTA BENE

- PER PARTICOLARI COSTRUTTIVI DEL SISTEMA DI DRENAGGIO PIATTAFORMA E BARRIERE DI SICUREZZA VEDERE ELABORATI SPECIFICI DI PROGETTO.
- LE SEZIONI TIPOLOGICHE RAPPRESENTATE SONO ESCLUSIVAMENTE QUELLE CARATTERISTICHE E NON ESAURISCONO TUTTE LE SITUAZIONI IN PROGETTO.
- PER L'UTILIZZO DI TERRE APPARTENENTI AI GRUPPI A2-6 A2-7, SI FA RIFERIMENTO A QUANTO SPECIFICATO NELLE N.T.A.



Società Autostrada Tirrenica p.a.
GRUPPO AUTOSTRADE PER LITALIA S.p.a.

AUTOSTRADA (A12) : ROSIGNANO - CIVITAVECCHIA
LOTTO 5A
TRATTO: ANEDONIA - PESCIA ROMANA

PROGETTO DEFINITIVO
INFRASTRUTTURA STRATEGICA DI PREMINENTE INTERESSE NAZIONALE LE CUI PROCEDURE DI APPROVAZIONE SONO REGOLATE DALL' ART. 161 DEL D.LGS. 163/2006

AU - CORPO AUTOSTRADALE
PARTE STRADALE
Sezioni tipo autostrada
Variante in rettilineo e curva

IL RESPONSABILE PROGETTAZIONE Ing. Massimiliano Giacobbi Cod. Paga Milano N. 20746 RESPONSABILE UFFICIO STD		IL RESPONSABILE INTERGRAZIONE PROIEZIONE SPECIALISTICA Ing. Assessorato ARF Cod. Paga Milano N. 20013 COORDINATORE GENERALE APS		IL DIRETTORE TECNICO Ing. Maurizio Torrali Cod. Paga Milano N. 16492 RESPONSABILE DIREZIONE SVILUPPO INFRASTRUTTURE	
REVISIONI ELABORATO direzione codice contratto 12121403	FILE n. progetto STD100	DATA FEBBRAIO 2011	REVISIONE n. r. 001	SCALA 1:100	
COORDINATORE OPERATIVO DI PROGETTO Ing. Gianfrancesco Brancaccio Cod. Paga Roma N. 13710		VISTO DEL COMMITTENTE SAT		VISTO DEL CONCESSIONARIO 	