

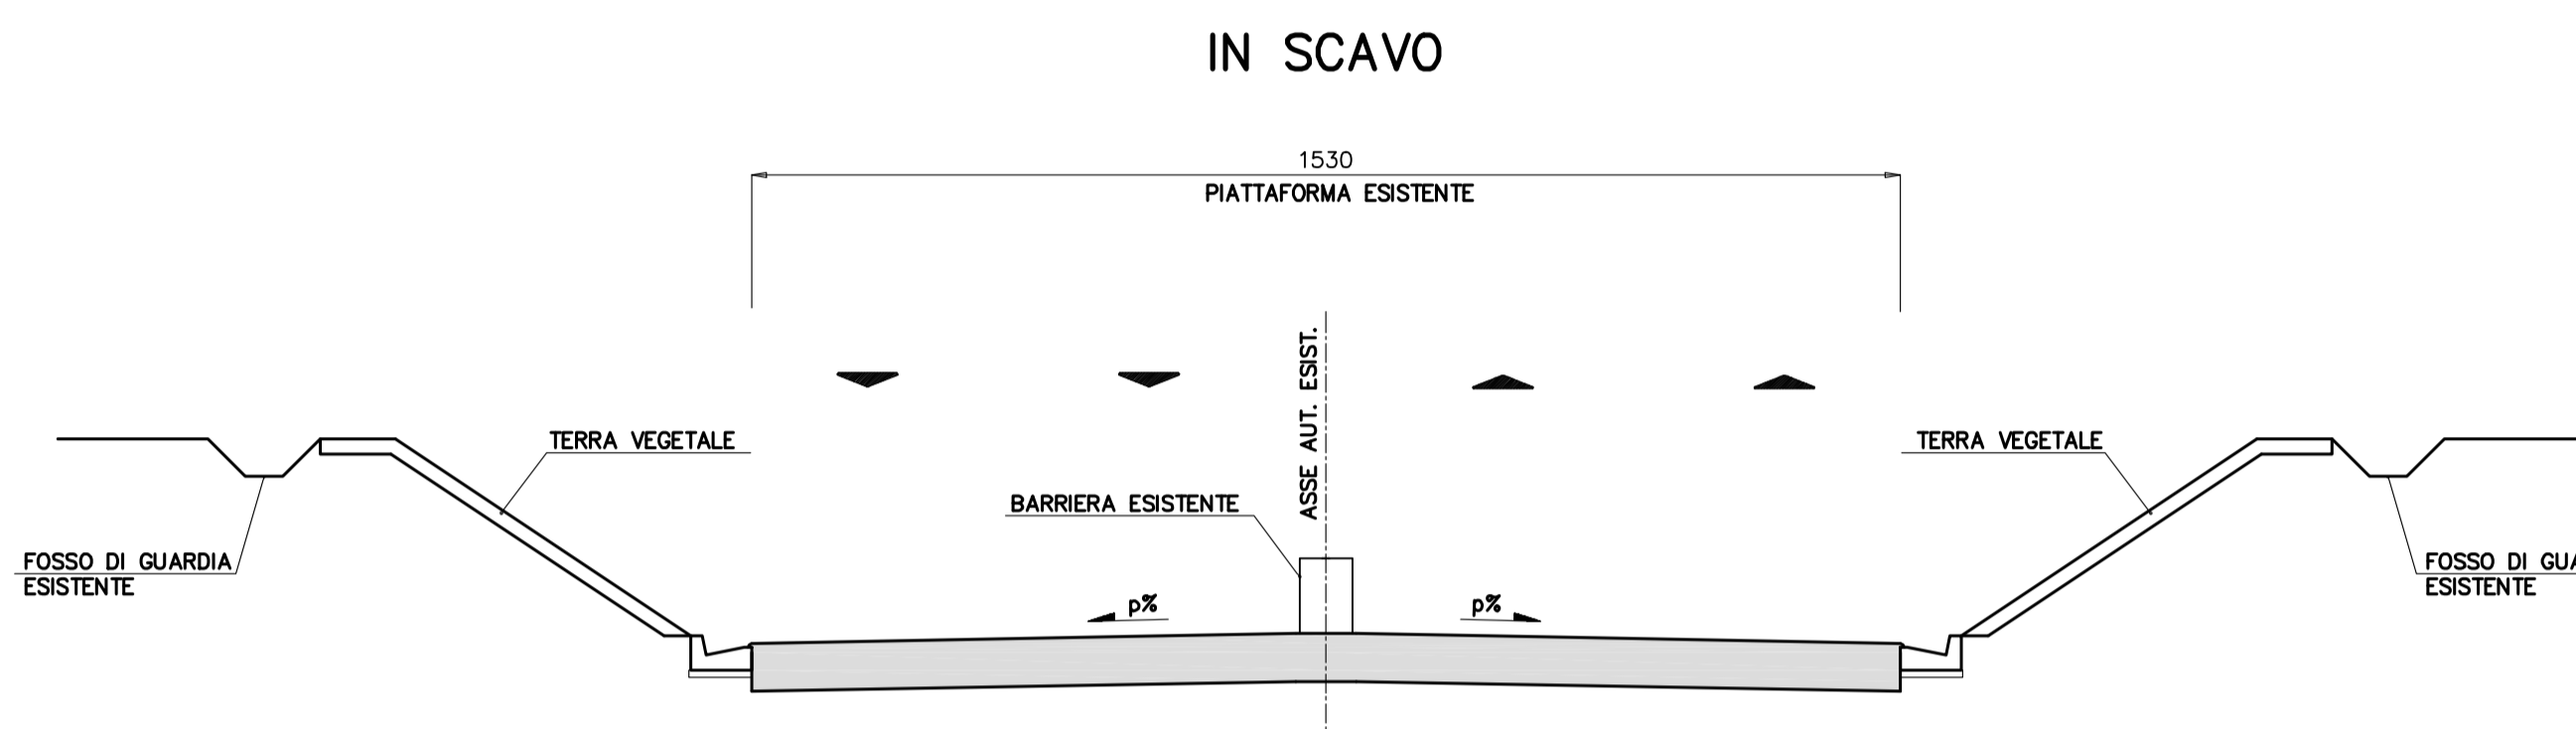


SEZIONI TIPO IN RETTIFILLO "CAT. A" AUTOSTRADE - scala 1:100


SEZIONI TIPO ESISTENTE TRATTO A QUATTRO CORSIE - scala 1:100

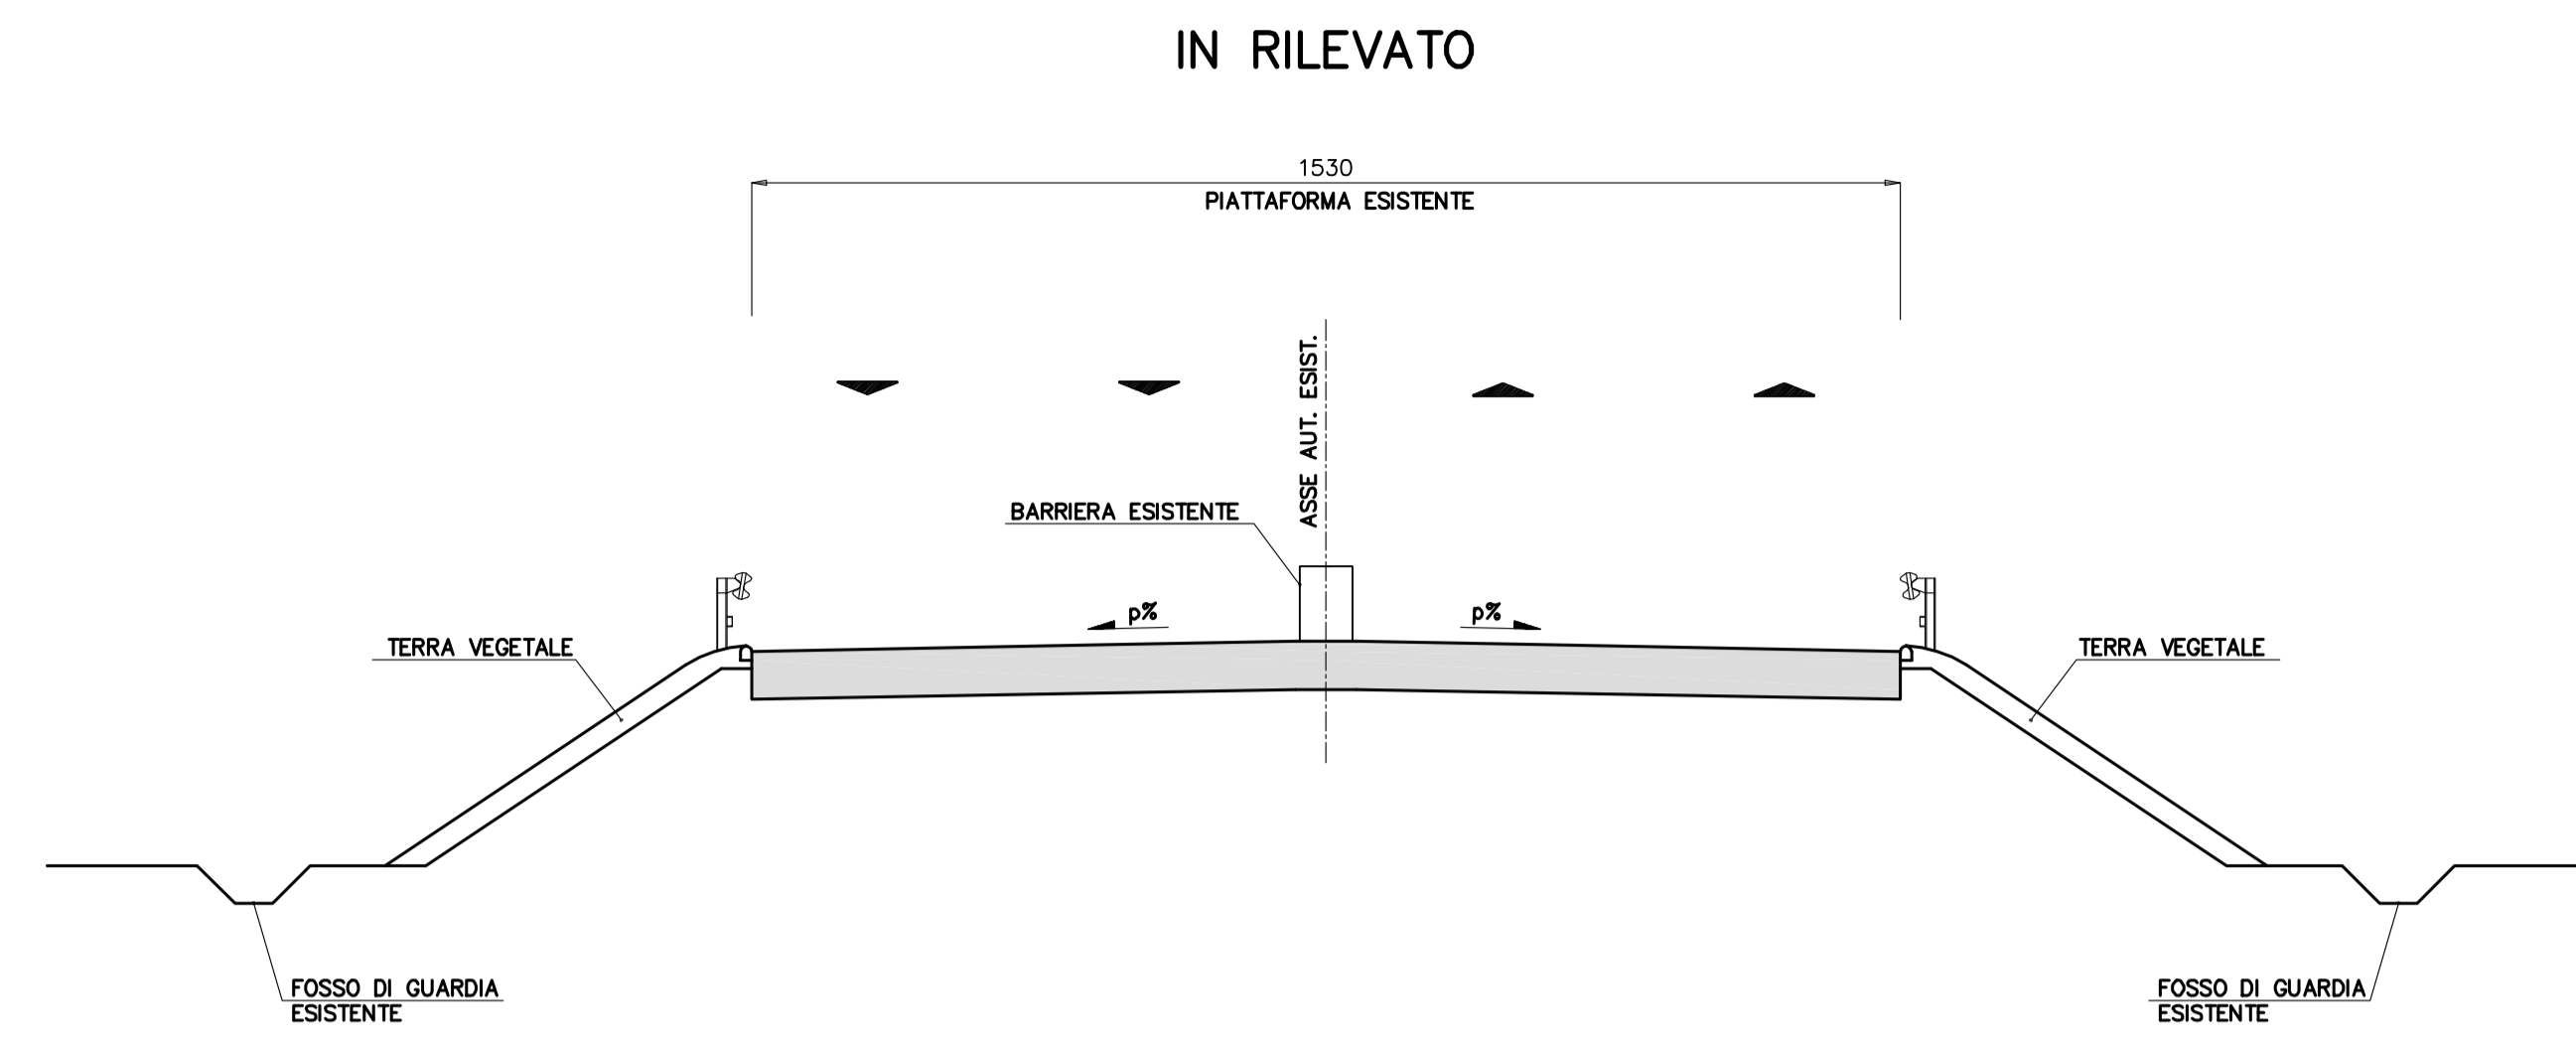


PARTICOLARE PAVIMENTAZIONE scala 1:20

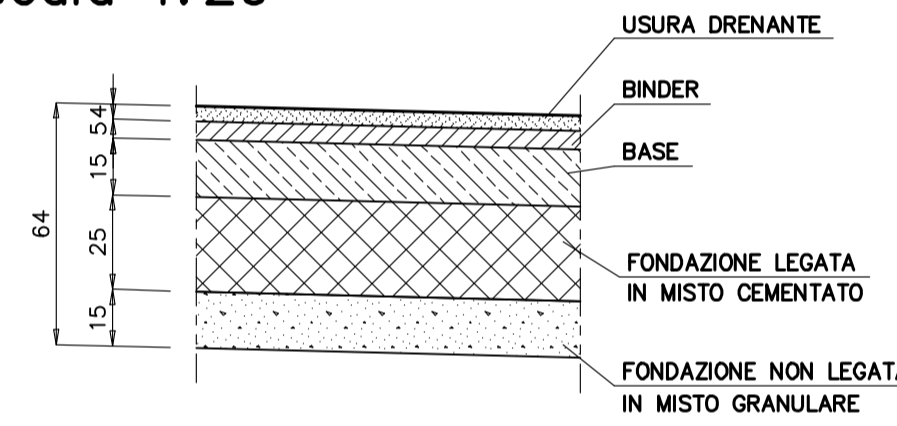

IN RILEVATO

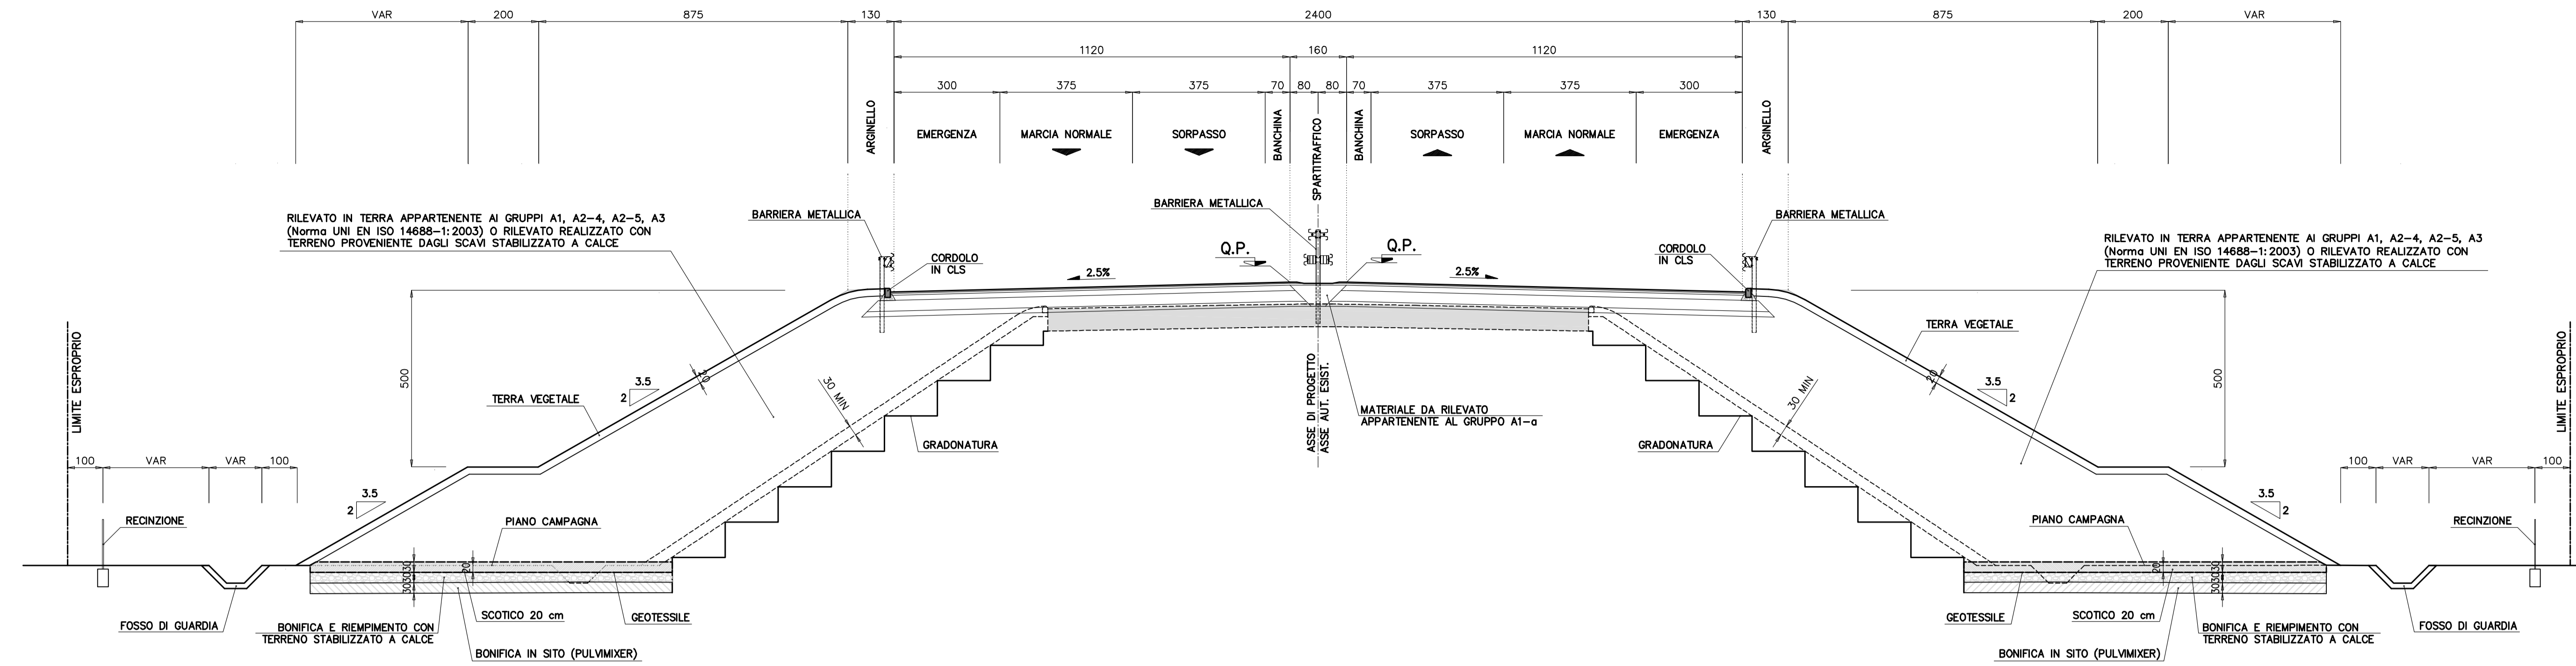


IN SCAVO

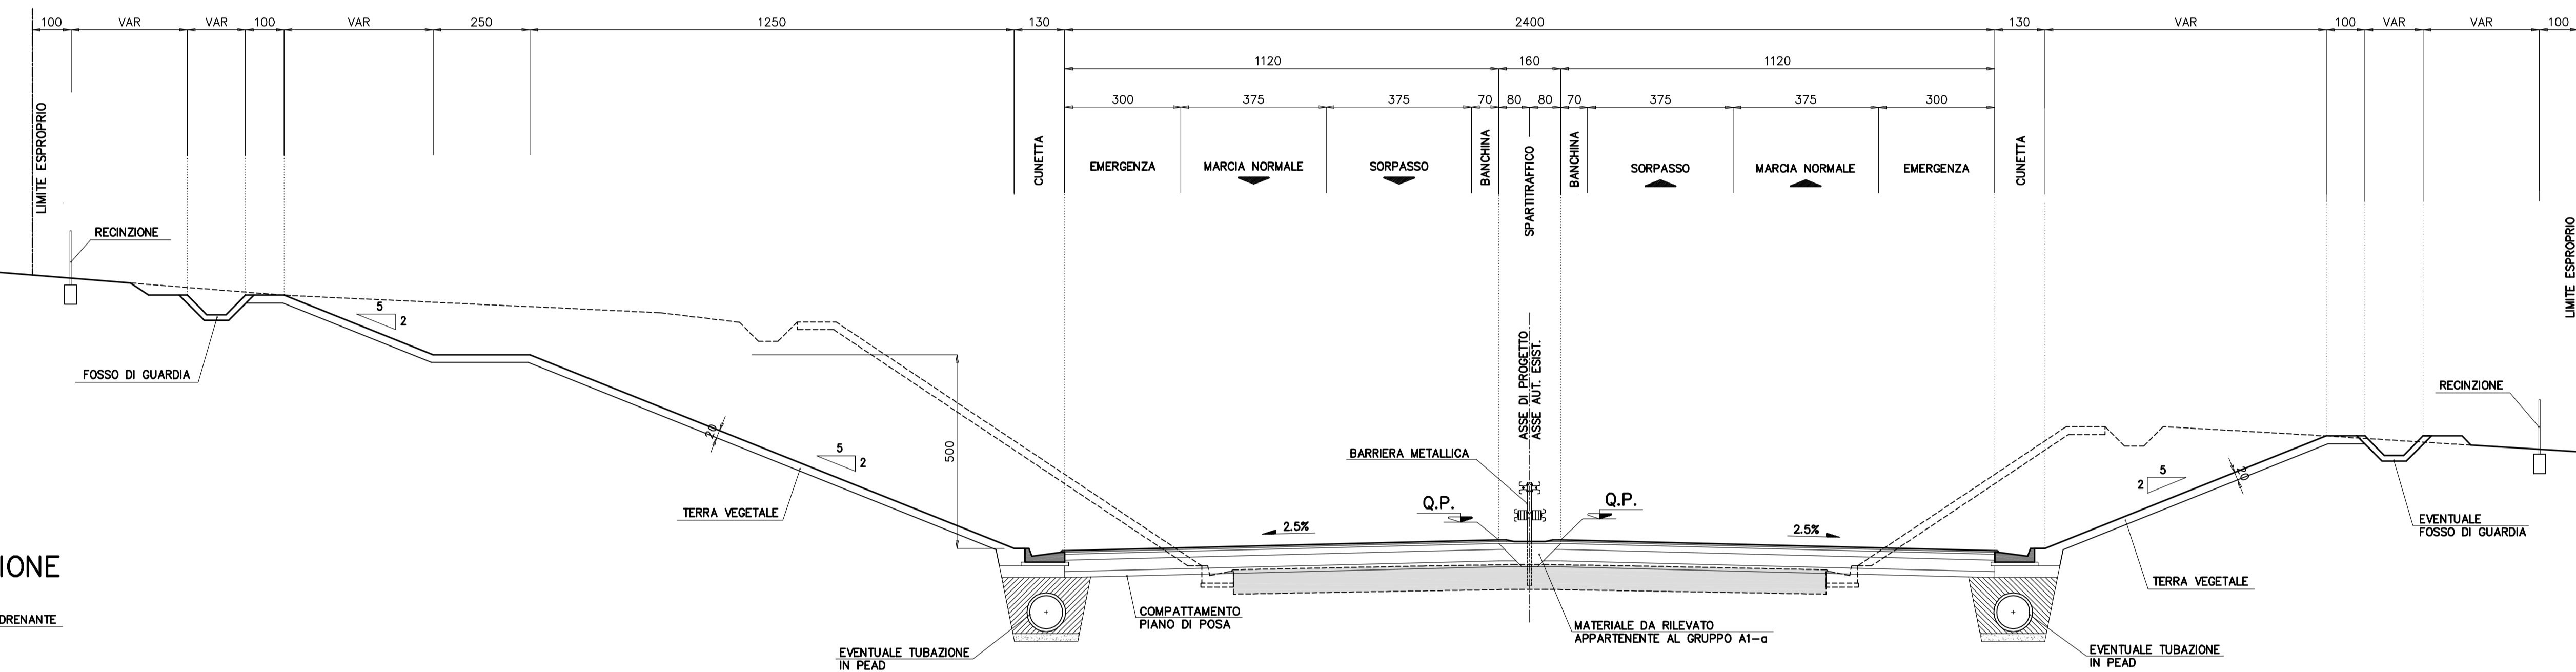


SEZIONI TIPO IN CURVA "CAT. A" AUTOSTRADE - scala 1:100

IN RILEVATO

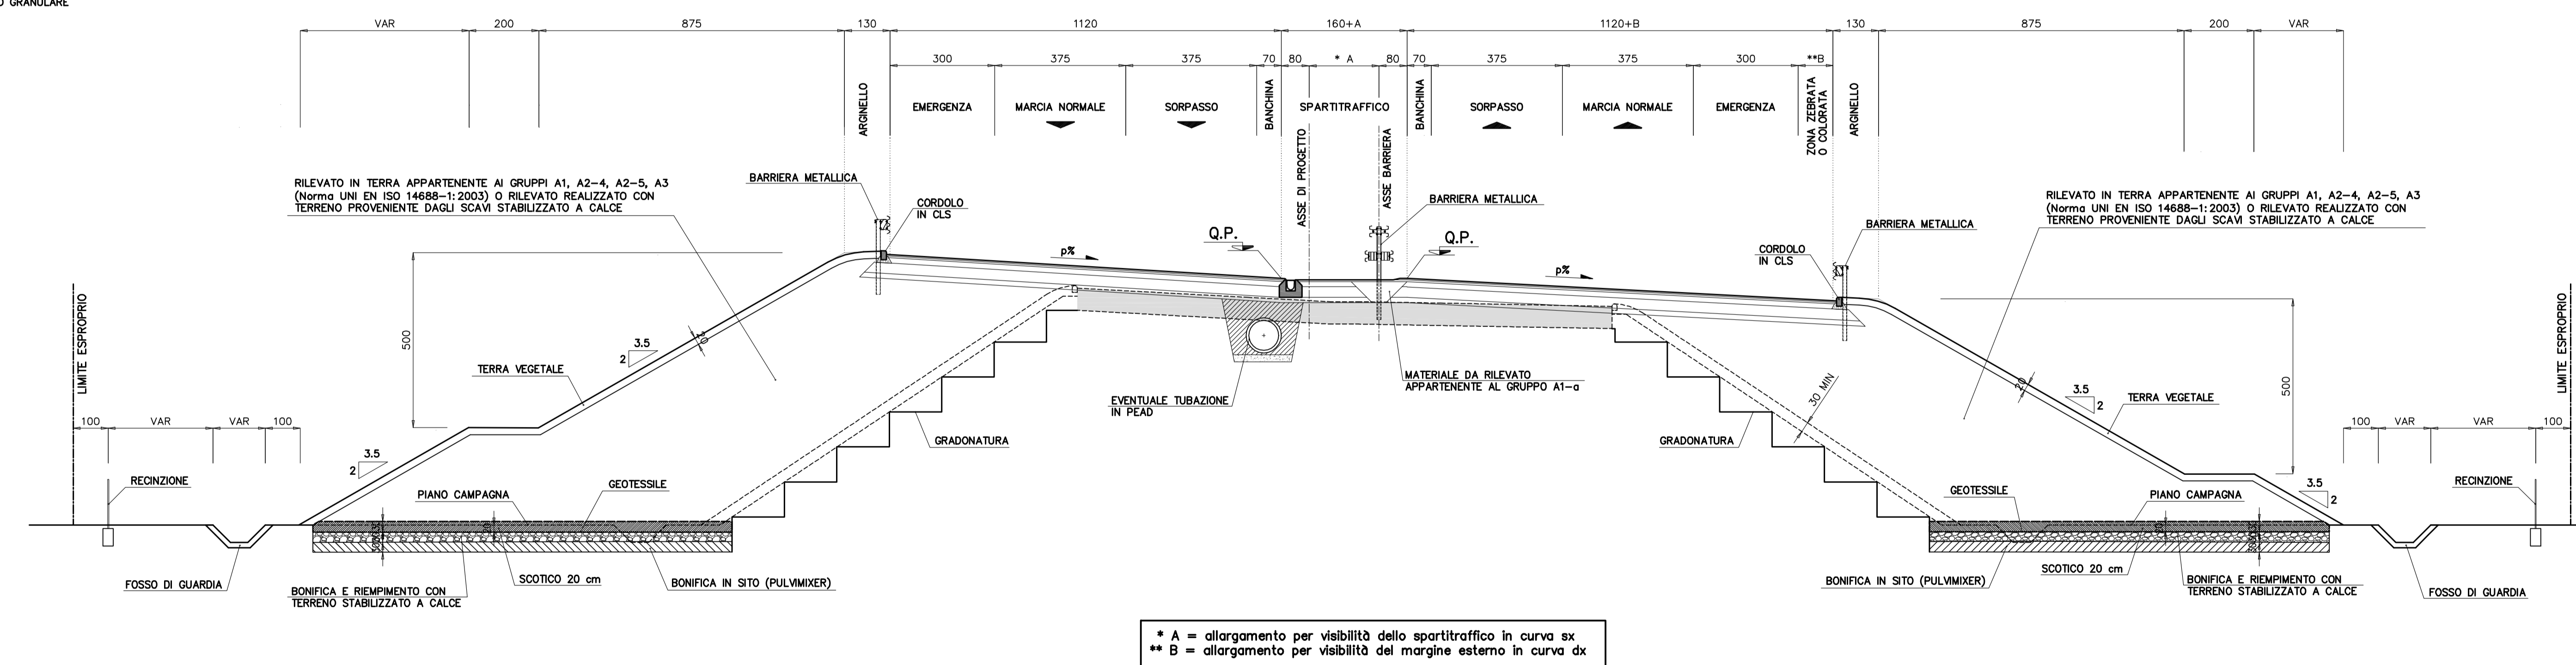


* A = allargamento per visibilità dello spartitraffico in curva dx
** B = allargamento per visibilità del margine esterno in curva dx

IN SCAVO

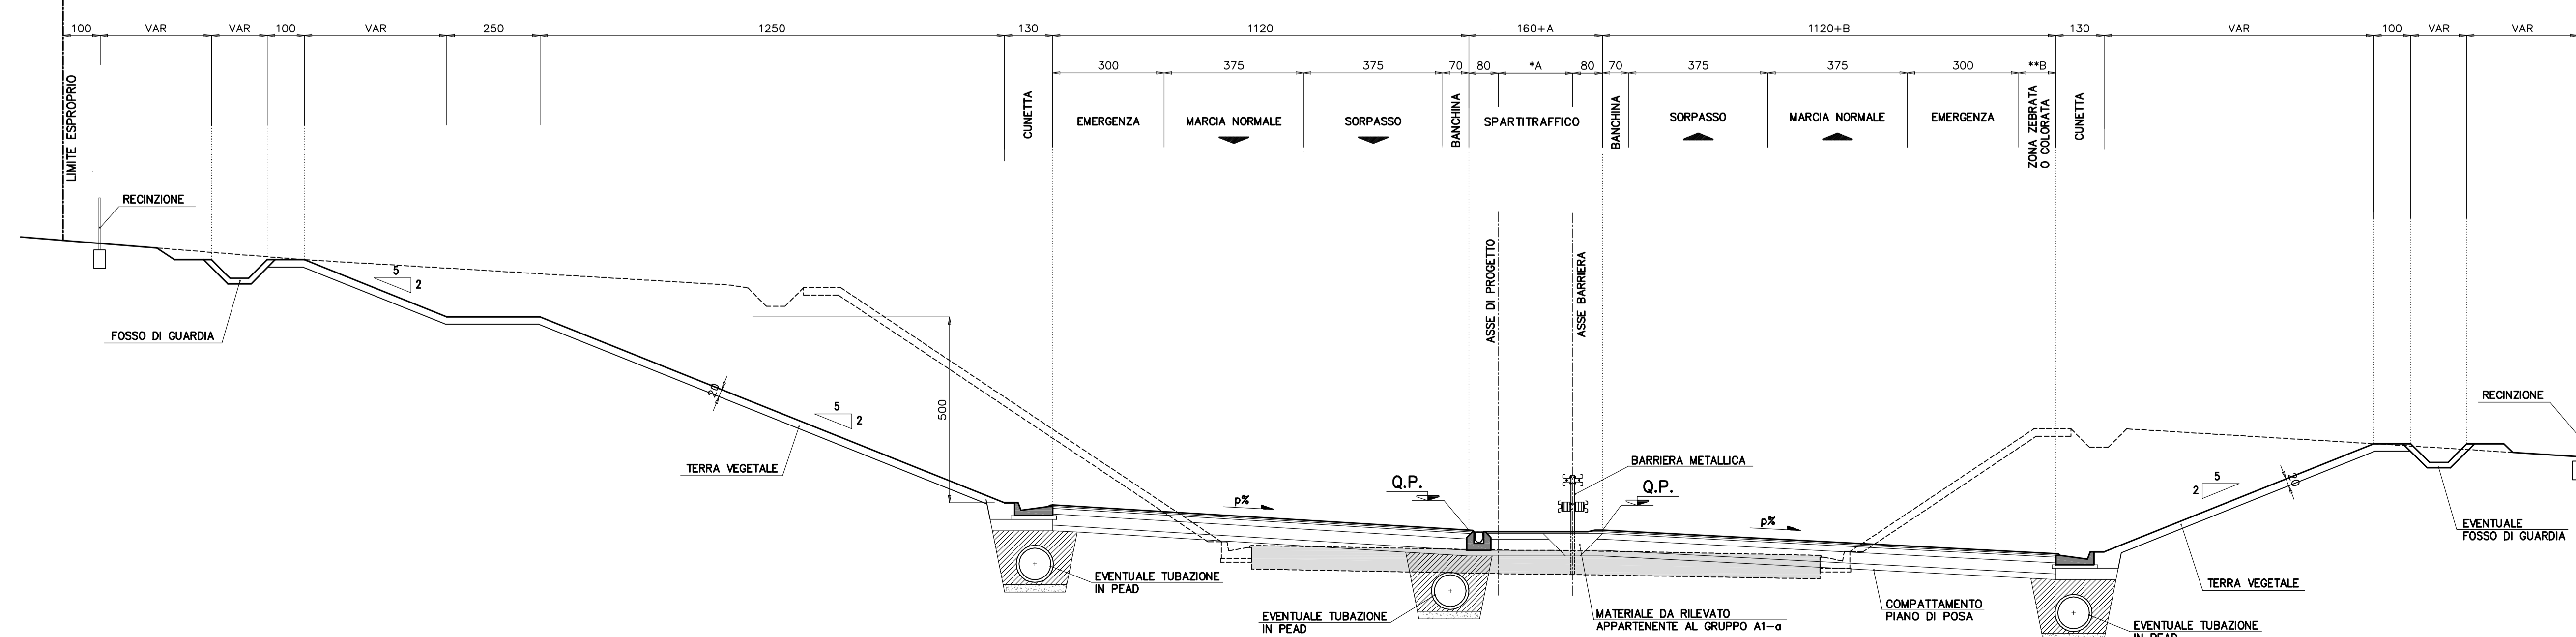


SEZIONI TIPO ESISTENTE TRATTO A DUE CORSIE - scala 1:100

IN RILEVATO

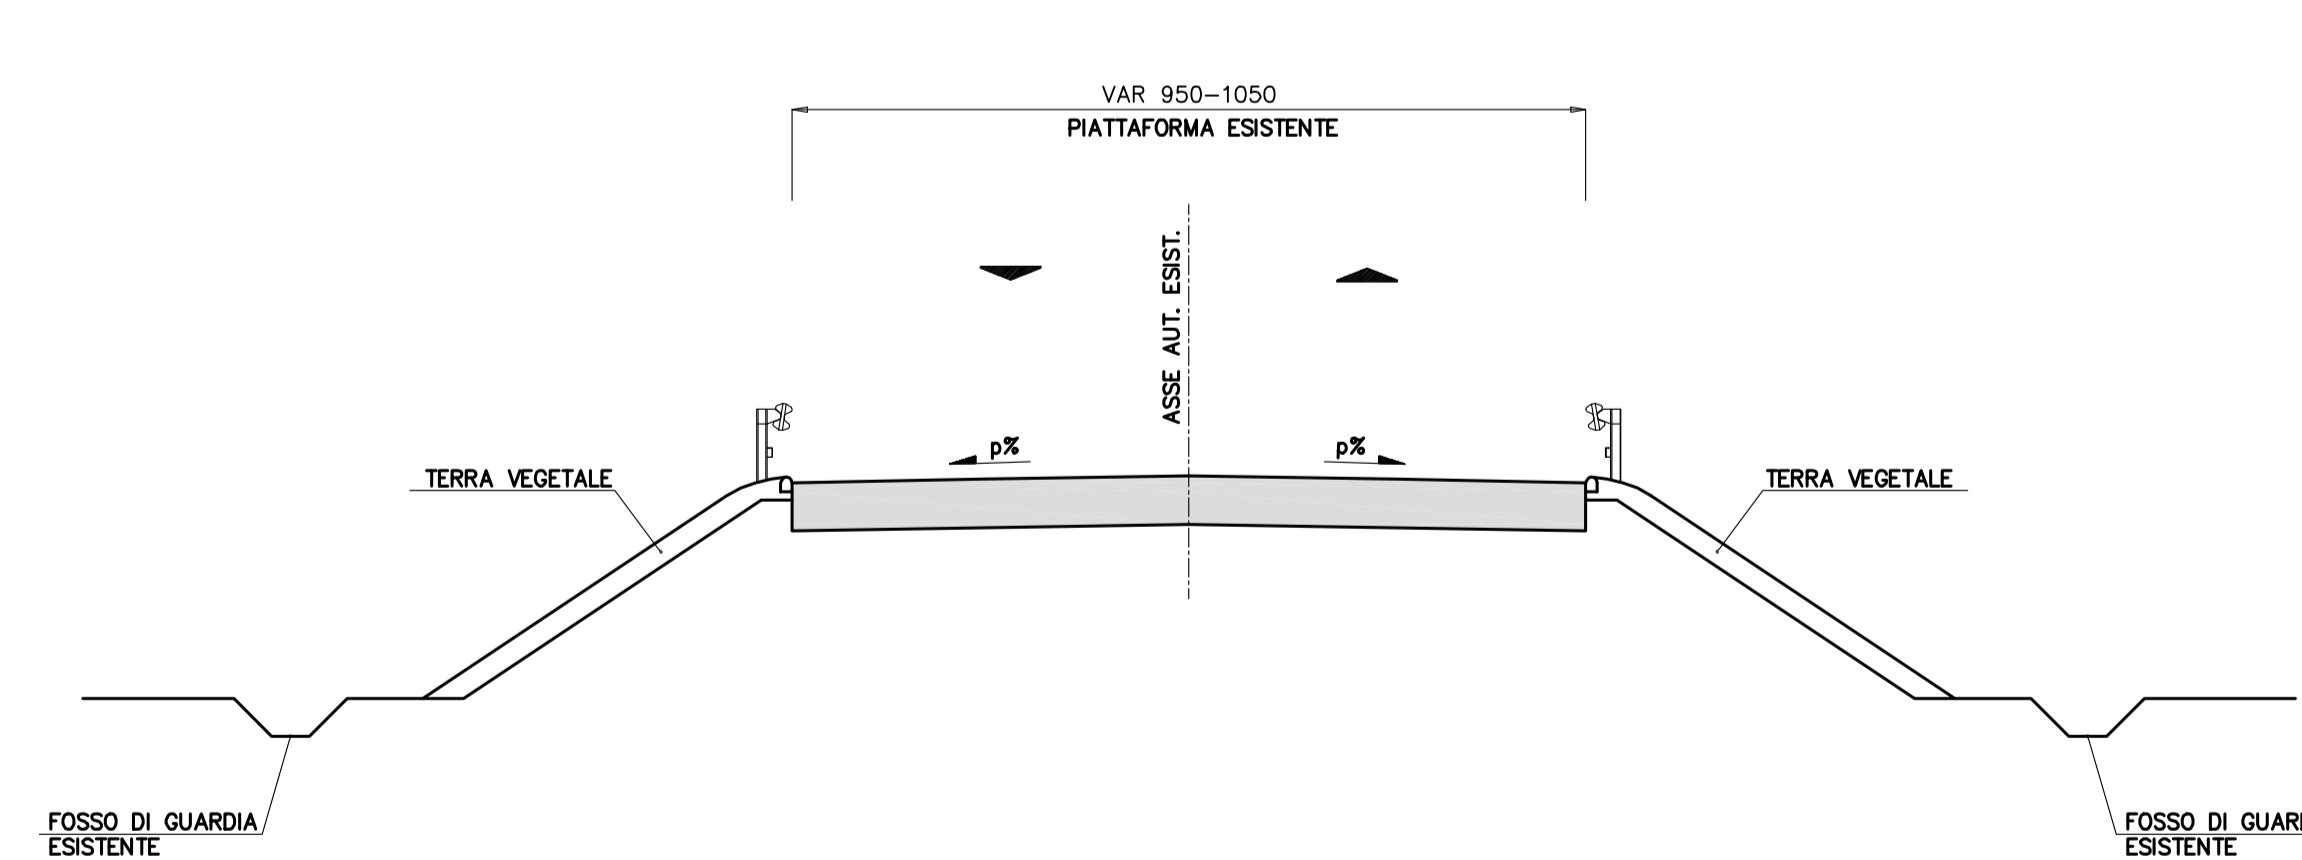

IN SCAVO

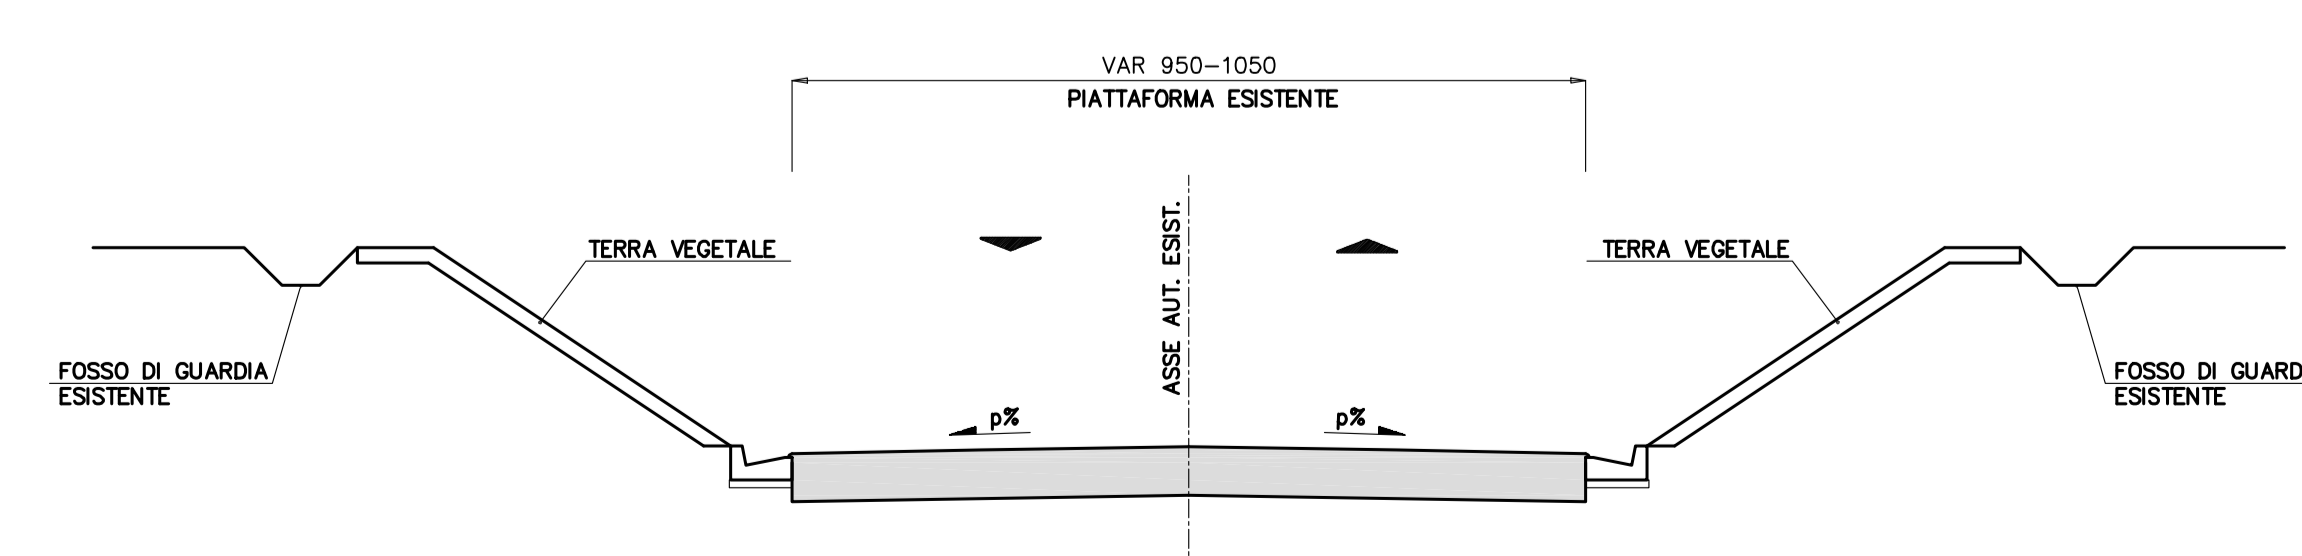

NOTA BENE

- PER PARTICOLARI COSTRUTTIVI DEL SISTEMA DI DRENAGGIO PIATTAFORMA E BARRIERE DI SICUREZZA VEDERE ELABORATI SPECIFICI DI PROGETTO.
- LE SEZIONI TIPOLOGICHE RAPPRESENTATE SONO ESCLUSIVAMENTE QUELLE CARATTERISTICHE E NON ESAURISCONO TUTTE LE SITUAZIONI IN PROGETTO.
- LA RAPPRESENTAZIONE DELLA GRADONATURA E' PURAMENTE INDICATIVA
- PER L' UTILIZZO DI TERRE APPARTENTI AI GRUPPI A2-6 A2-7, SI FA RIFERIMENTO A QUANTO SPECIFICATO NELLE N.T.A.



Società Autostrada Tirrenica p.A.
GRUPPO AUTOSTRADE PER L'ITALIA S.p.A.

AUTOSTRADA (A12) : ROSIGNANO - CIVITAVECCHIA
LOTTO 5A

TRATTO: ANSEDONIA - PESCIA ROMANA

PROGETTO DEFINITIVO

INFRASTRUTTURA STRATEGICA DI PREMINENTE INTERESSE NAZIONALE LE CUI PROCEDURE DI APPROVAZIONE SONO REGOLATE DALL' ART. 161 DEL D.LGS. 163/2006

AU - CORPO AUTOSTRADALE

PARTE STRADALE

Sezioni tipo autostrada
Allargamento simmetrico in rettilineo e curva

IL RESPONSABILE PROGETTAZIONE SPECIALISTICA Ing. Massimiliano Gioacchini Ord. Pogg. Milano N. 20746		IL RESPONSABILE INTEGRAZIONE PREVISIONI SPECIALISTICHE Ing. Massimo Tornielli Ord. Pogg. Milano N. 20013		IL DIRETTORE TECNICO Ing. Maurizio Tornielli Ord. Pogg. Milano N. 16482	
RESPONSABILE ELABORAZIONE STUDIO		COORDINATORE GENERALE APS		RESPONSABILE DIREZIONE DEDICATA INFRASTRUTTURE	
REFERIMENTO ELABORAZIONE	DIRETTORE	DATA	REVISIONE		
-	12/12/14/03	FEBBRAIO 2011	-		
spea		ingegneria europea		Ing. Michele Angelo Parrella G.I. Arellano N.533	
CONSULTAZIONE A CURA DI		IL RESPONSABILE APPROVAZIONE		Ing. Massimiliano Gioacchini - G.I. Milano N.20746	
RESPONSABILE DI COMESSA Ing. Gianfranco Bressanoni Ord. Pogg. Roma N. 19170		VISTO DEL COMMITENTE SAT		VISTO DEL CONCESSIONE SAT	
COORDINATORE OPERATIVO DI PROGETTO		COORDINATORE OPERATIVO DI PROGETTO			