

**REGIONE SARDEGNA**  
CARTA TECNICA REGIONALE

Scala 1:10000


Elementi n°  
461160 - 481040

SISTEMA DI RIFERIMENTO  
UTM-WGS84-ETRF89 Fuso 32  
GAUSS-BOAGA Fuso Ovest

**LEGENDA**

- Nuovo elettrodotto aereo a 150 kV
- Nuova stazione elettrica 150 kV
- Raccordo aereo della nuova stazione elettrica a 150 kV
- n. Nuovo sostegno
- Elettrodotto aereo a 150 kV da demolire
- ⊗ Sostegni esistenti da demolire
- Elettrodotto aereo AT esistente
- ⊗ Sostegni esistenti
- ▣ Cabina elettrica esistente

N.B. Il sostegno rappresentato in planimetria è da intendersi come un simbolo necessario solamente all'individuazione del centro picchetto; non rappresenta pertanto l'effettiva area di ingombro

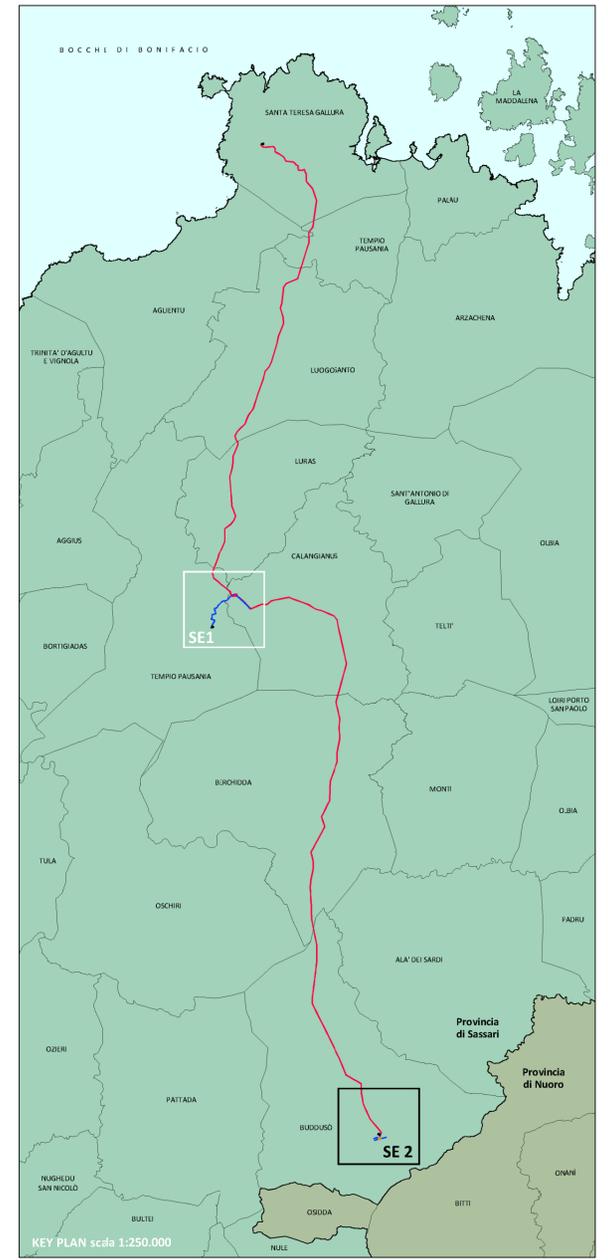

REVISIONE	DATA	DESCRIZIONE REVISIONI	ELABORATO	VERIFICATO	APPROVATO
02	12/10/2018	REVISIONE IN ACCORDO E-MAIL TERNA 12/10/2018	R. Ramundi	A. Ramundi	C. Bazzucchi
01	04/10/2018	REVISIONE IN ACCORDO AI COMMENTI TERNA	R. Ramundi	A. Ramundi	C. Bazzucchi
00	28/09/2018	PRIMA EMISSIONE	R. Ramundi	A. Ramundi	C. Bazzucchi

PROGER S.p.A. Operative Office  
Via Po, 39 - 66020 San Giovanni Teatino (CH), Italy  
T. +39 085 44 41 31 - F. +39 085 44 41 330 - [proger@proger.it](mailto:proger@proger.it)

REVISIONE	DATA	DESCRIZIONE REVISIONI	ELABORATO	VERIFICATO	APPROVATO
00	19/10/2018	ACCETTATO TERNA			

TIPOLOGIA DELL'ELABORATO	CODIFICA DELL'ELABORATO	Logo Terna Rete Italia
INQUADRAMENTO	DU35219C_BHR07363	
PROGETTO	TE-HX-10-018	
RICAVATO DAL DOC. TERNA	Realizzazione nuovi elettrodotti a 150 kV "Santa Teresa - Tempio" e "Tempio - Buddusò" - Nuove Stazioni Elettriche 150 kV di "Tempio" - "Buddusò" e relativi raccordi linee	
CLASSIFICAZIONE DI SICUREZZA	PTO NUOVA STAZIONE ELETTRICA 150 kV DI "BUDDUSO" E RELATIVI RACCORDI LINEE	
INQUADRAMENTO SU C.T.R.		

NOME DEL FILE	SCALA CAD	FORMATO	SCALA	FOGLIO
DU35219C_BHR07363_00_02.dwg	1 unità = 1 m	A1	1:10.000	1/1

Questo documento contiene informazioni di proprietà Terna Rete S.p.A. e deve essere utilizzato esclusivamente dal destinatario in relazione alle finalità per le quali è stato ricevuto. È vietata qualsiasi forma di riproduzione o di divulgazione senza l'esplicito consenso di Terna Rete S.p.A.  
This document contains information proprietary to Terna Rete S.p.A. and it will have to be used exclusively for the purposes for which it has been furnished. Whichever shape of spreading or reproduction without the written permission of Terna Rete Italia S.p.A. is prohibited.