



NOTA BENE

- PER PARTICOLARI COSTRUTTIVI DEL SISTEMA DI DRENAGGIO PIATTAFORMA E BARRIERE DI SICUREZZA VEDERE ELABORATI SPECIFICI DI PROGETTO.
- LE SEZIONI TIPOLOGICHE RAPPRESENTATE SONO ESCLUSIVAMENTE QUELLE CARATTERISTICHE E NON ESAURISCONO TUTTE LE SITUAZIONI IN PROGETTO.
- LA RAPPRESENTAZIONE DELLA GRADONATURA E' PURAMENTE INDICATIVA
- PER L' UTILIZZO DI TERRE APPARTENENTI AI GRUPPI A2-6 A2-7, SI FA RIFERIMENTO A QUANTO SPECIFICATO NELLE N.T.A.


SEZIONE TIPO IN RILEVATO "CAT. A" AUTOSTRADALE IN RETTIFILLO - scala 1:100

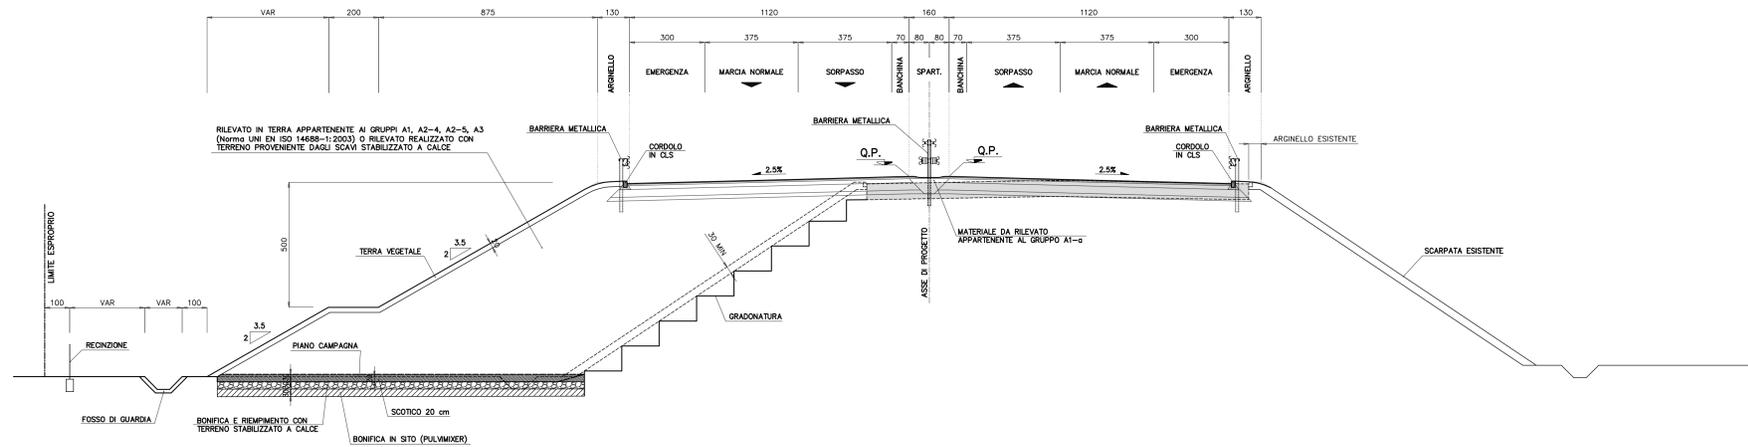

PARTICOLARE PAVIMENTAZIONE scala 1:20

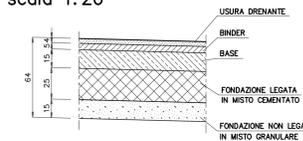

SEZIONE TIPO IN RILEVATO "CAT. A" AUTOSTRADALE IN CURVA - scala 1:100

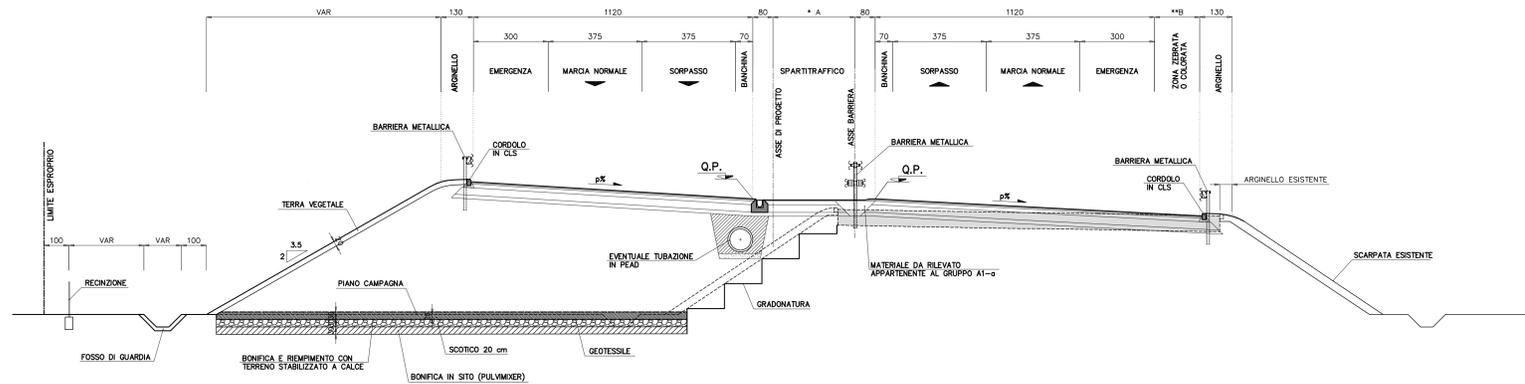

* A = allargamento per visibilità dello spartitraffico in curva dx
 ** B = allargamento per visibilità del margine esterno in curva dx



Società Autostrada Tirrenica p.a.
 GRUPPO AUTOSTRADALE PER L'ITALIA S.p.A.

AUTOSTRADA (A12) : ROSIGNANO - CIVITAVECCHIA
 LOTTO 5A

TRATTO: ANEDONIA - PESCIA ROMANA

PROGETTO DEFINITIVO

INFRASTRUTTURA STRATEGICA DI PREMINENTE INTERESSE NAZIONALE LE CUI PROCEDURE DI APPROVAZIONE SONO REGOLATE DALL' ART. 161 DEL D.LGS. 163/2006

AU - CORPO AUTOSTRADALE

PARTE STRADALE

Sezioni tipo autostrada
 Allargamento asimmetrico in rettilifilo e curva

IL RESPONSABILE PROGETTAZIONE SPECIALISTICA Ing. Massimiliano Giacobbi Ord. Pogg. Milano N. 20746 RESPONSABILE UFFICIO STD		IL RESPONSABILE INTERGRAZIONE PROIEZIONE SPECIALISTICA Ing. Assessorio ARF Ord. Pogg. Milano N. 20013 COORDINATORE GENERALE UFFICIO APS		IL DIRETTORE TECNICO Ing. Maurizio Torrali Ord. Pogg. Milano N. 16492 RESPONSABILE DIREZIONE SVILUPPO INFRASTRUTTURE	
REVISIONI ELABORATO numero data descrizione 1 21/2/2011 03 STD 102		DATA: FEBBRAIO 2011 SCALA: 1:100		REVISIONE n. data descrizione	
spesa ingegneria europea		COORDINAZIONE A CURA DI: Ing. Michele Angelo Parronella O.I. Avellino N.833		IL RESPONSABILE UFFICIO STRADA: Ing. Massimiliano Giacobbi - O.I. Milano N.20746	
RESPONSABILE DI COMANDA: Ing. Giambattista Brancaccio Ord. Pogg. Roma N. 13710		VISTO DEL COMMITTENTE: SAT		VISTO DEL CONCESSIONARIO	