




Pianta

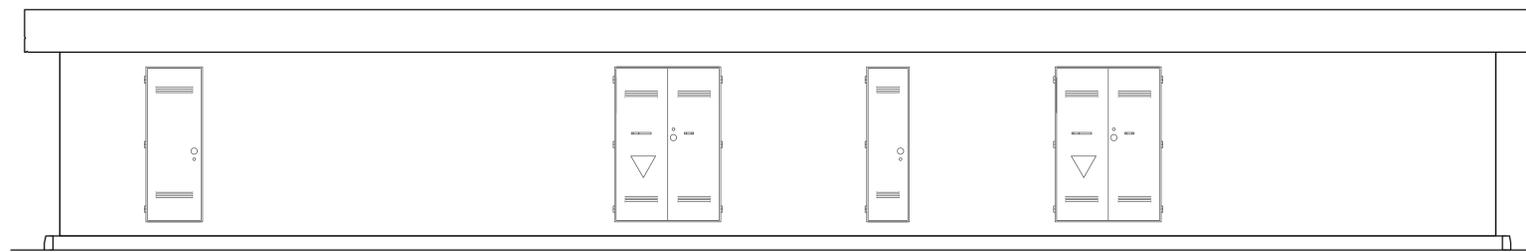


Prospetto A

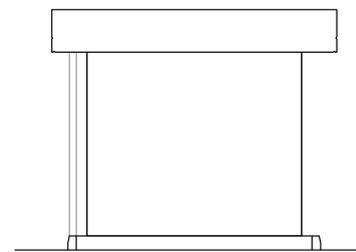


Prospetto C

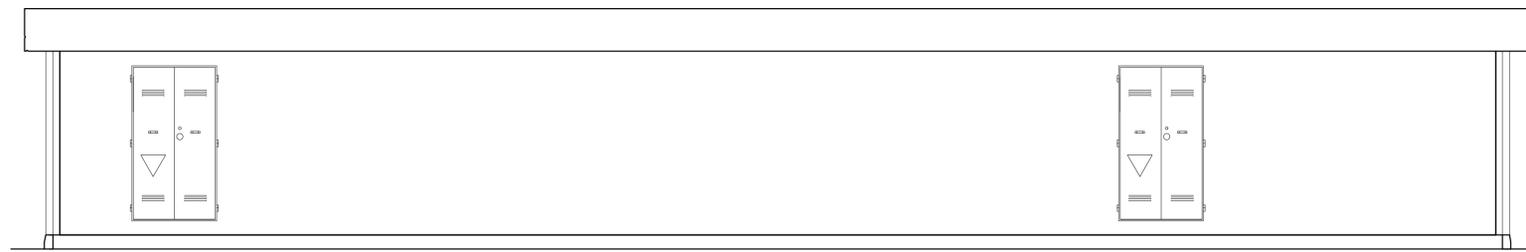

Prospetto B

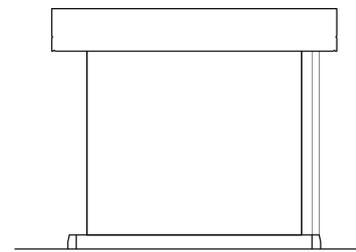

Prospetto D

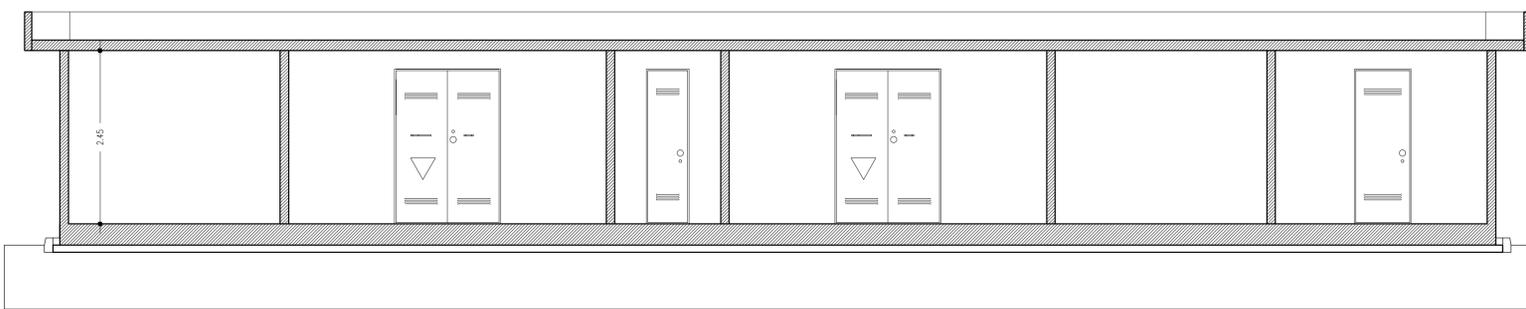

Sezione AA



| REVISIONE | N. | DATA | DESCRIZIONE REVISIONI | ELABORATO | VERIFICATO | APPROVATO |
|-----------|------------|------|--|-------------|------------|--------------|
| 01 | 12/10/2018 | | REVISIONE IN ACCORDO E-MAIL TERNA 12/10/18 | J. Martella | A. Ramundi | C. Bazzucchi |
| 00 | 28/09/2018 | | PRIMA EMISSIONE | N. Lanuti | A. Ramundi | C. Bazzucchi |

PROGER S.P.A.
 Operative Office
 Via Po, 99 - 66020 San Giovanni Teatino (CH), Italy
 T. +39 085 44 41 1 - F. +39 085 44 41 230 - proger.it

| REVISIONE | N. | DATA | ELABORATO | VERIFICATO | APPROVATO |
|-----------|------------|------|--|---|-----------------|
| 00 | 19/10/2018 | | S. Maffica - M. Meru ING. PRE. APRI-ND CLAMORATO TERNA/UT | V. Ucciardi ING. PRE. APRI-ND ACCETTATO UNITA' TERNA | ACCETTATO TERNA |

RIFERIMENTO ACCETTAZIONE

| | | | |
|------------------------------|---|--|--|
| TIPOLOGIA DELL'ELABORATO | CODIFICA DELL'ELABORATO | | |
| EDIFICI | DU35219C_BHR07374 | | |
| PROGETTO | TITOLO | | |
| TE-HX-10-018 | Realizzazione nuovi elettrodotti a 150 kV "Santa Teresa - Tempio" e "Tempio - Budduso" - Nuove Stazioni Elettriche 150 kV di "Tempio" e "Budduso" e relativi raccordi linee | | |
| RICAVATO DAL DOC. TERNA | PTO NUOVA STAZIONE ELETTRICA 150 kV DI "BUDDUSO" E RELATIVI RACCORDI LINEE | | |
| CLASSIFICAZIONE DI SICUREZZA | EDIFICIO MT/BT PIANTE SEZIONI E PROSPETTI | | |

| NOME DEL FILE | SCALA CAD | FORMATO | SCALA | FOGLIO |
|-----------------------------|---------------|---------|-------|--------|
| DU35219C_BHR07374_00_01.dwg | 1 unità = 1 m | A1 | 1:50 | 1/1 |

Questo documento contiene informazioni di proprietà Terna Rete S.p.A. e deve essere utilizzato esclusivamente dal destinatario in relazione alle finalità per le quali è stato ricevuto. È vietata qualsiasi forma di riproduzione o di divulgazione senza l'esplicito consenso di Terna Rete S.p.A.
 This document contains information proprietary to Terna Rete S.p.A. and it will have to be used exclusively for the purposes for which it has been furnished. Whichever shape of spreading or reproduction without the written permission of Terna Rete Italia S.p.A. is prohibi.