

REGIONE SARDEGNA  
CARTA TECNICA REGIONALE

Scala 1:10000


Elementi n°  
443060 - 443070 - 443100 - 443110

SISTEMA DI RIFERIMENTO  
UTM-WGS84-ETRF89 Fuso 32  
GAUSS-BOAGA Fuso Ovst

**LEGENDA**

- ● ● ● Limite comunale
- Nuovo elettrodotto aereo a 150 kV
- ▨ Nuova stazione elettrica 150 kV
- Raccordo aereo della nuova stazione elettrica a 150 kV
- - - Raccordo cavo interrato della nuova stazione elettrica a 150 kV
- ⊙ n. Nuovo sostegno
- Elettrodotto aereo a 150 kV da demolire
- ⊙ Sostegni esistenti da demolire
- Elettrodotto aereo AT esistente
- ⊙ Sostegni esistenti
- ▨ Cabina elettrica esistente

N.B. Il sostegno rappresentato in planimetria è da intendersi come un simbolo necessario solamente all'individuazione del centro picchetto; non rappresenta pertanto l'effettiva area di ingombro

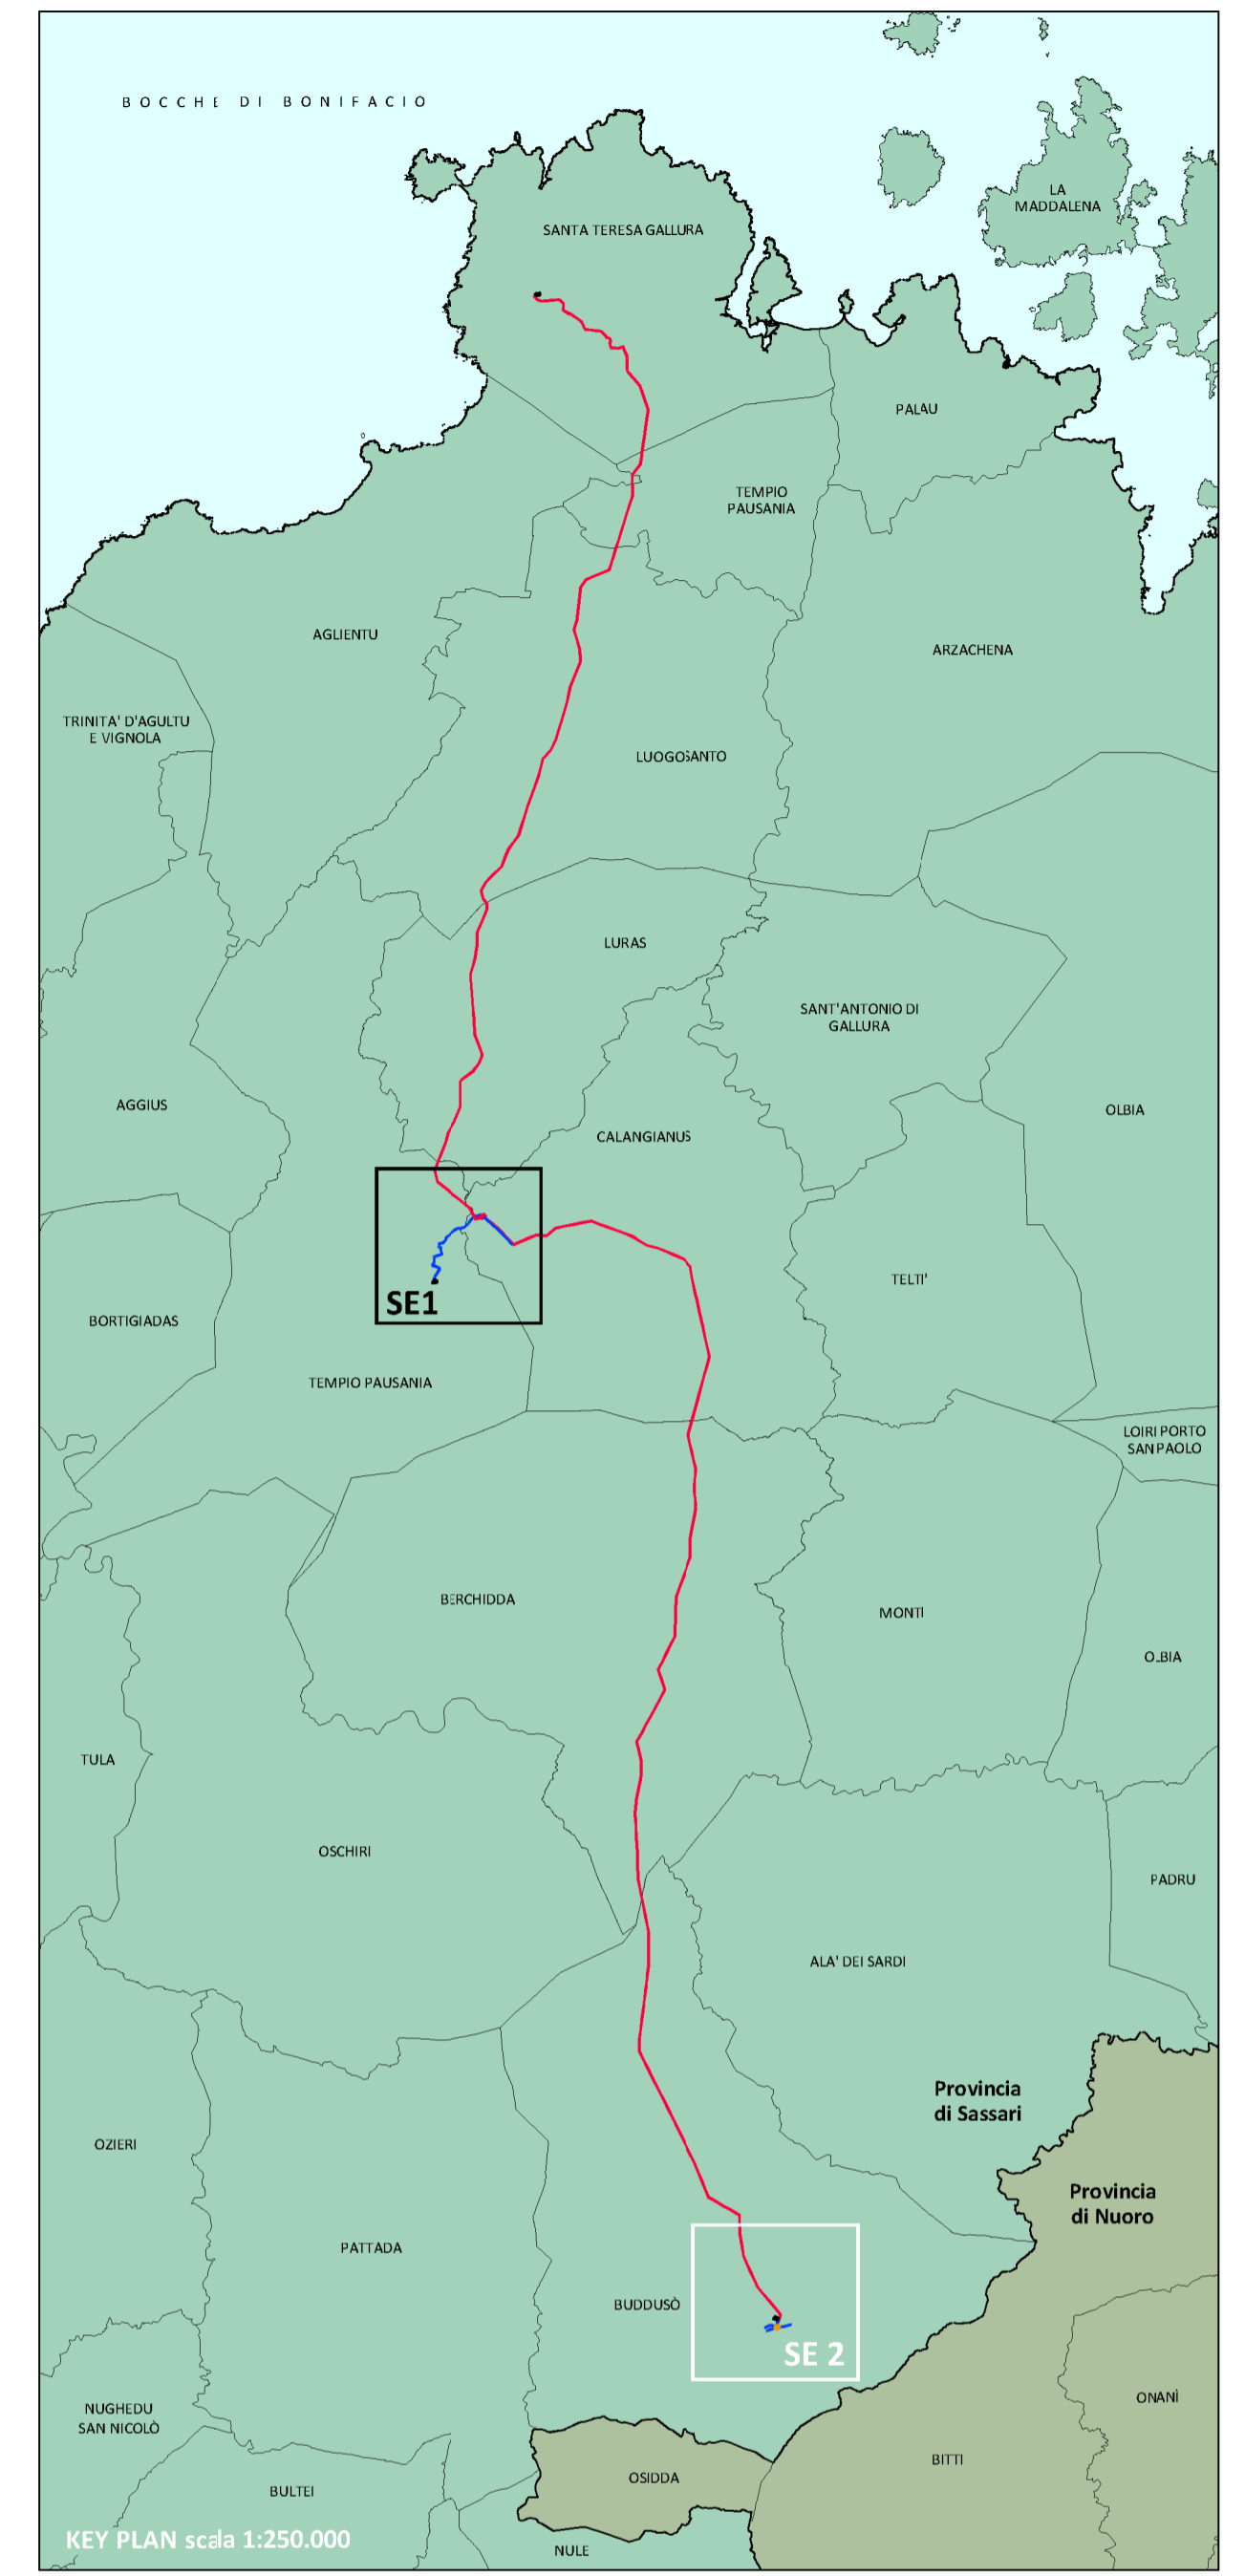

REVISIONE	DATA	DESCRIZIONE REVISIONI	ELABORATO	VERIFICATO	APPROVATO
02	12/10/2018	REVISIONE IN ACCORDO E-MAIL TERNA 12/10/2018	R. Ramundi	A. Ramundi	C. Bazzucchi
01	04/10/2018	REVISIONE IN ACCORDO AI COMMENTI TERNA	R. Ramundi	A. Ramundi	C. Bazzucchi
00	28/09/2018	PRIMA EMISSIONE	R. Ramundi	A. Ramundi	C. Bazzucchi

PROGER S.P.A. Operative Office  
Via Po, 39 - 66025 San Giovanni Teatino (CH), Italy  
T. +39 086 44 41 31 - F. +39 086 44 41 330 - [proger@proger.it](mailto:proger@proger.it)

REVISIONE	DATA	DESCRIZIONE REVISIONI	ELABORATO	VERIFICATO	APPROVATO
00	19/10/2018	S. Melica - M. Memu INGEGNERE SUPERIORE	V. Licchelli INGEGNERE SUPERIORE	ACCETTATO TERNA	ACCETTATO TERNA

TIPOLOGIA DELL'ELABORATO	CODIFICA DELL'ELABORATO	TITOLO
INQUADRAMENTO	DU35203C_BHR07333	Realizzazione nuovi elettrodotti a 150 kV "Santa Teresa - Tempio" e "Tempio - Buddusa" - Nuove Stazioni Elettriche 150 kV di "Tempio" e "Buddusò" e relativi raccordi linee
PROGETTO	TE-HX-09-006	PTO NUOVA STAZIONE ELETTRICA 150 kV DI "TEMPIO" E RELATIVI RACCORDI LINEE
RICAVATO DAL DOC. TERNA		INQUADRAMENTO SU C.T.R.

NOME DEL FILE	SCALA CAD	FORMATO	SCALA	FOGLIO
DJ35203C_BHR07333_00_02_006	1 unità = 1 m	A1	1:10.000	1/1

Questo documento contiene informazioni di proprietà Terma Rete S.p.A. e deve essere utilizzato esclusivamente dal destinatario in relazione alle finalità per le quali è stato ricevuto. È vietata qualsiasi forma di riproduzione o di divulgazione senza l'esplicito consenso di Terma Rete S.p.A.  
This document contains information proprietary to Terma Rete S.p.A. and it will have to be used exclusively for the purposes for which it has been furnished. Whichever shape of spreading or reproduction without the written permission of Terma Rete Italia S.p.A. is prohibited.