


REGIONE SARDEGNA
 Scala 1:10000
 SISTEMA DI RIFERIMENTO
 UTM-WGS84-ETRF89 Fuso 32
 GAUSS-BOAGA Fuso Ovest

LEGENDA

- ○ ○ ○ Limite comunale
- Nuovo elettrodotto aereo a 150 kV
- ▨ Nuova stazione elettrica 150 kV
- Raccordo aereo della nuova stazione elettrica a 150 kV
- - - Raccordo cavo interrato della nuova stazione elettrica a 150 kV
- ⊙ n. Nuovo sostegno
- Elettrodotto aereo a 150 kV da demolire
- ⊙ Sostegni esistenti da demolire
- Elettrodotto aereo AT esistente
- ⊙ Sostegni esistenti
- ▨ Cabina elettrica esistente

N.B. Il sostegno rappresentato in planimetria è da intendersi come un simbolo necessario solamente all'individuazione del centro picchetto; non rappresenta pertanto l'effettiva area di ingombro

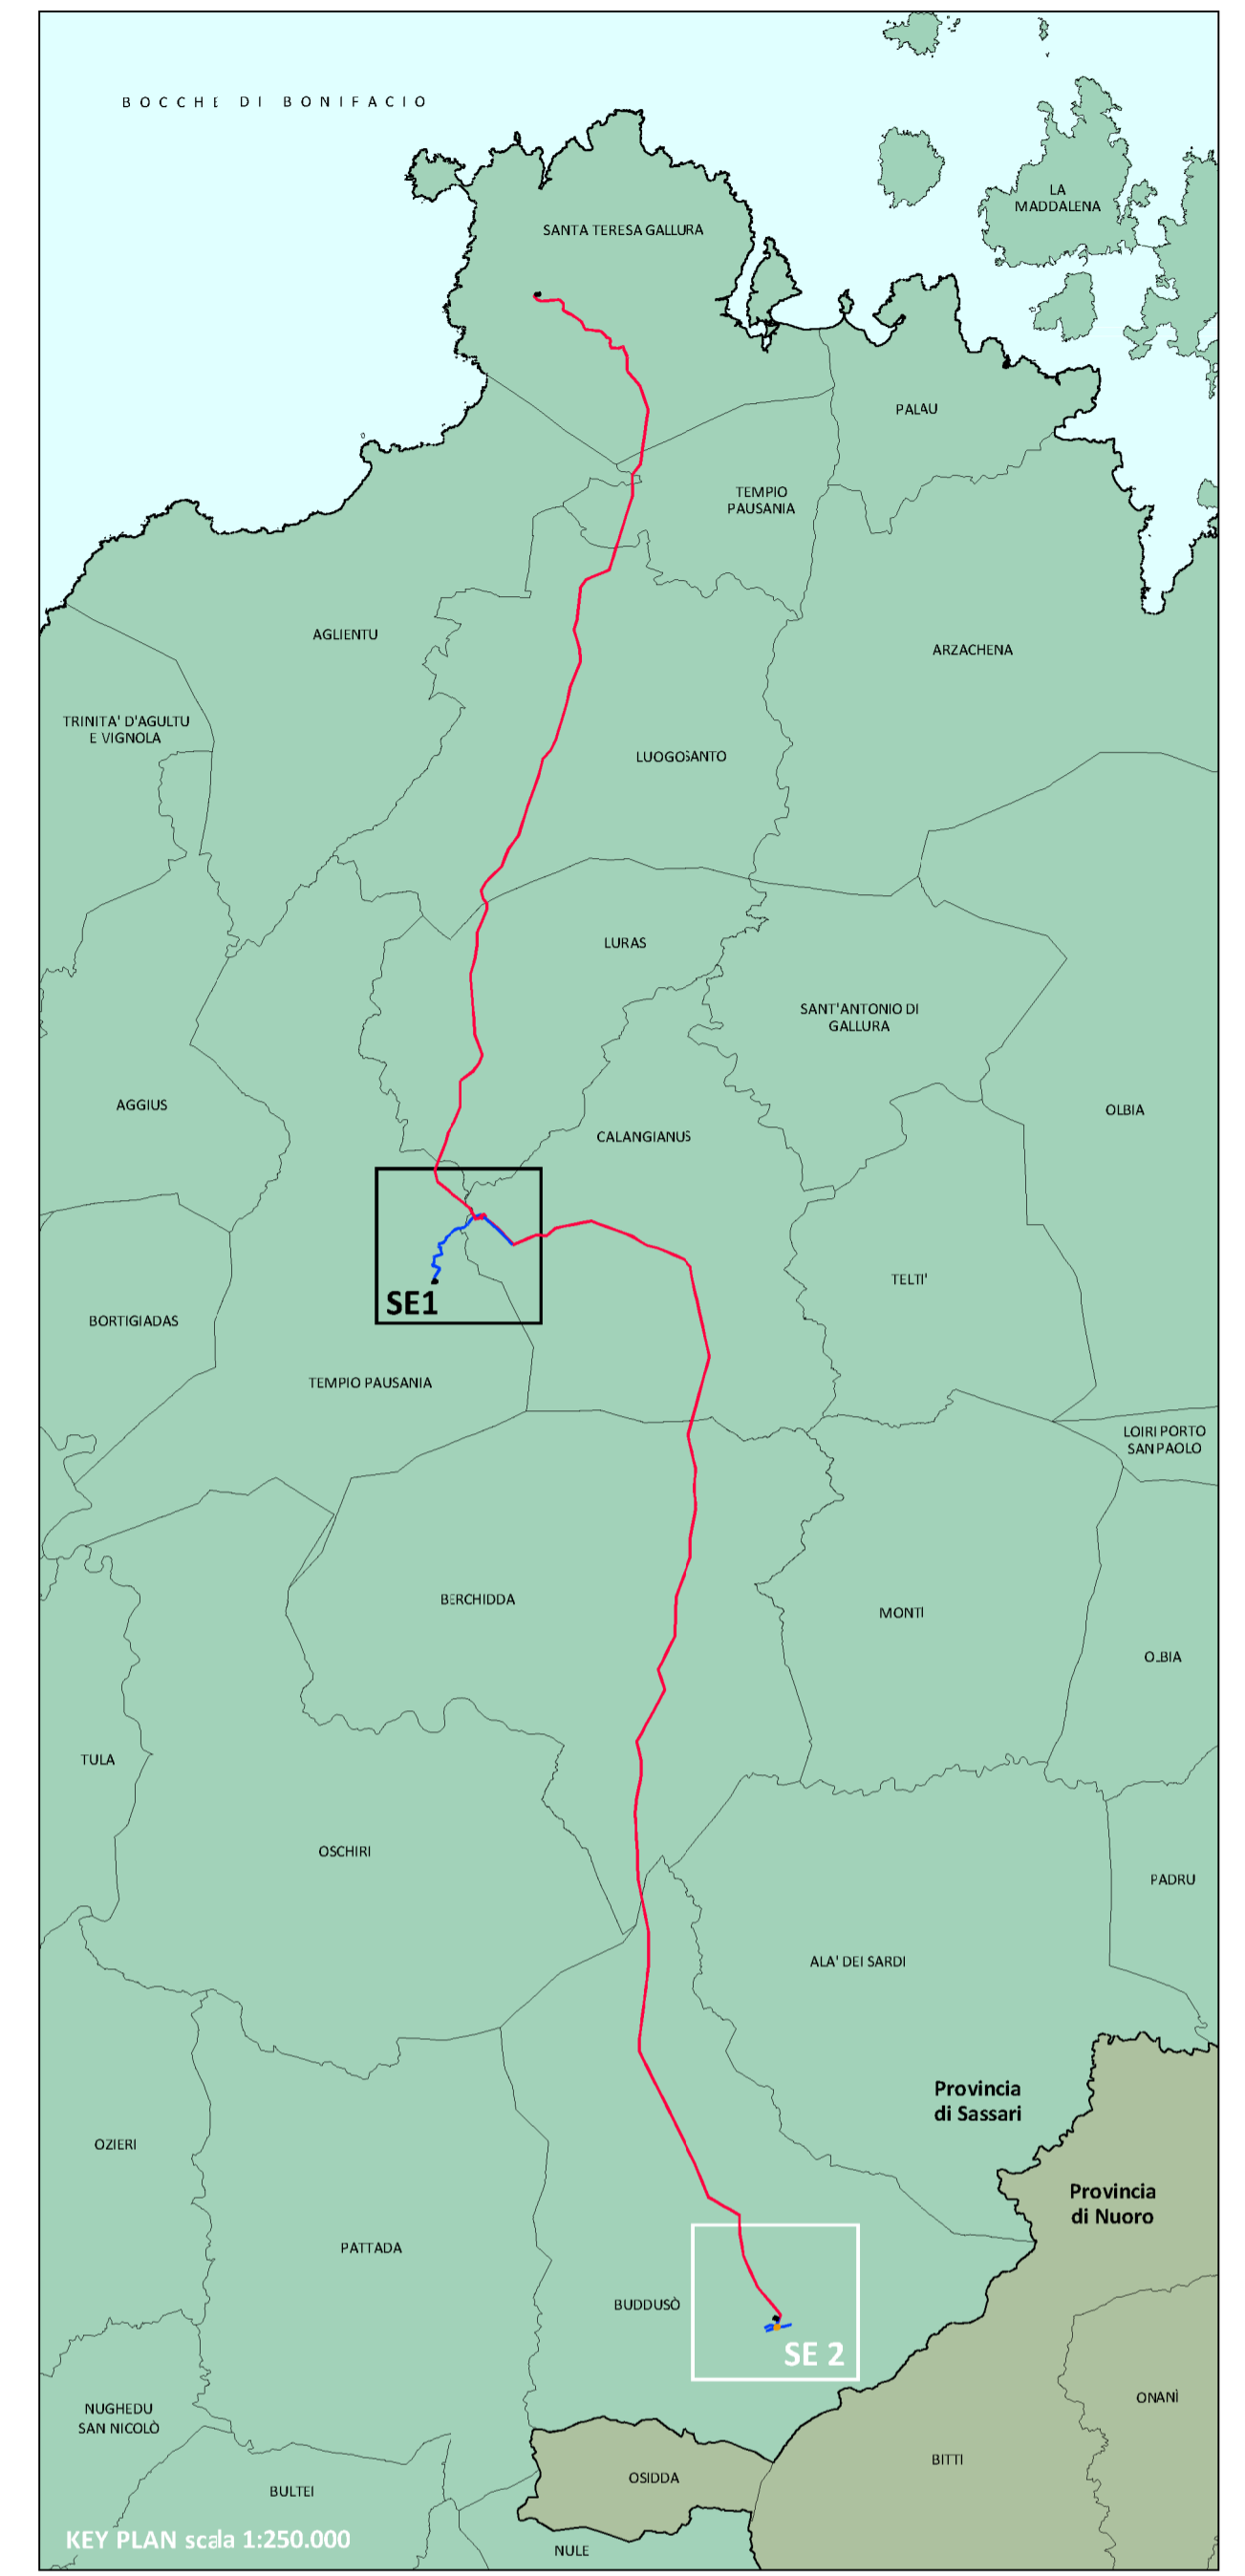

REVISIONE	DATA	DESCRIZIONE REVISIONI	ELABORATO	VERIFICATO	APPROVATO
02	12/10/2018	REVISIONE IN ACCORDO E-MAIL TERNA 12/10/2018			
01	04/10/2018	REVISIONE IN ACCORDO AI COMMENTI TERNA	R. Ramundi	A. Ramundi	C. Bazzucchi
00	28/09/2018	PRIMA EMISSIONE	R. Ramundi	A. Ramundi	C. Bazzucchi

PROGER S.P.A. Operative Office
 Via Po, 59 - 60200 San Giovanni Teatino (CH), Italy
 T. +39 085 44 41 1 - F. +39 085 44 41 230 - p.proger.it

REVISIONE	DATA	DESCRIZIONE REVISIONI	ELABORATO	VERIFICATO	APPROVATO
00	19/10/2018				ACCETTATO TERNA

RIFERIMENTO ACCETTAZIONE

TIPOLOGIA DELL'ELABORATO	CODIFICA DELL'ELABORATO	DU35203C_BHR07334
INQUADRAMENTO	PROGETTO	TE-HX-09-006
RICAVATO DAL DOC. TERNA	Realizzazione nuovi elettrodotti a 150 kV "Santa Teresa - Tempio" e "Tempio - Budduso" - Nuove Stazioni Elettriche 150 kV di "Tempio" - "Budduso" e relativi raccordi linee	
CLASSIFICAZIONE DI SICUREZZA	PTO NUOVA STAZIONE ELETTRICA 150 kV DI "TEMPIO" E RELATIVI RACCORDI LINEE	
INQUADRAMENTO SU ORTOFOTO		

NOME DEL FILE	SCALA CAD	FORMATO	SCALA	FOGLIO
DU35203C_BHR07334_00_02.dwg	1 unità = 1 m	A1	1:10.000	1/1

Questo documento contiene informazioni di proprietà Terma Rete S.p.A. e deve essere utilizzato esclusivamente dal destinatario in relazione alle finalità per le quali è stato ricevuto. E' vietata qualsiasi forma di riproduzione o di divulgazione senza l'esplicito consenso di Terma Rete S.p.A.
 This document contains information proprietary to Terma Rete S.p.A. and it will have to be used exclusively for the purposes for which it has been furnished. Whichever shape of spreading or reproduction without the written permission of Terma Rete Italia S.p.A. is prohibited.