




Pianta

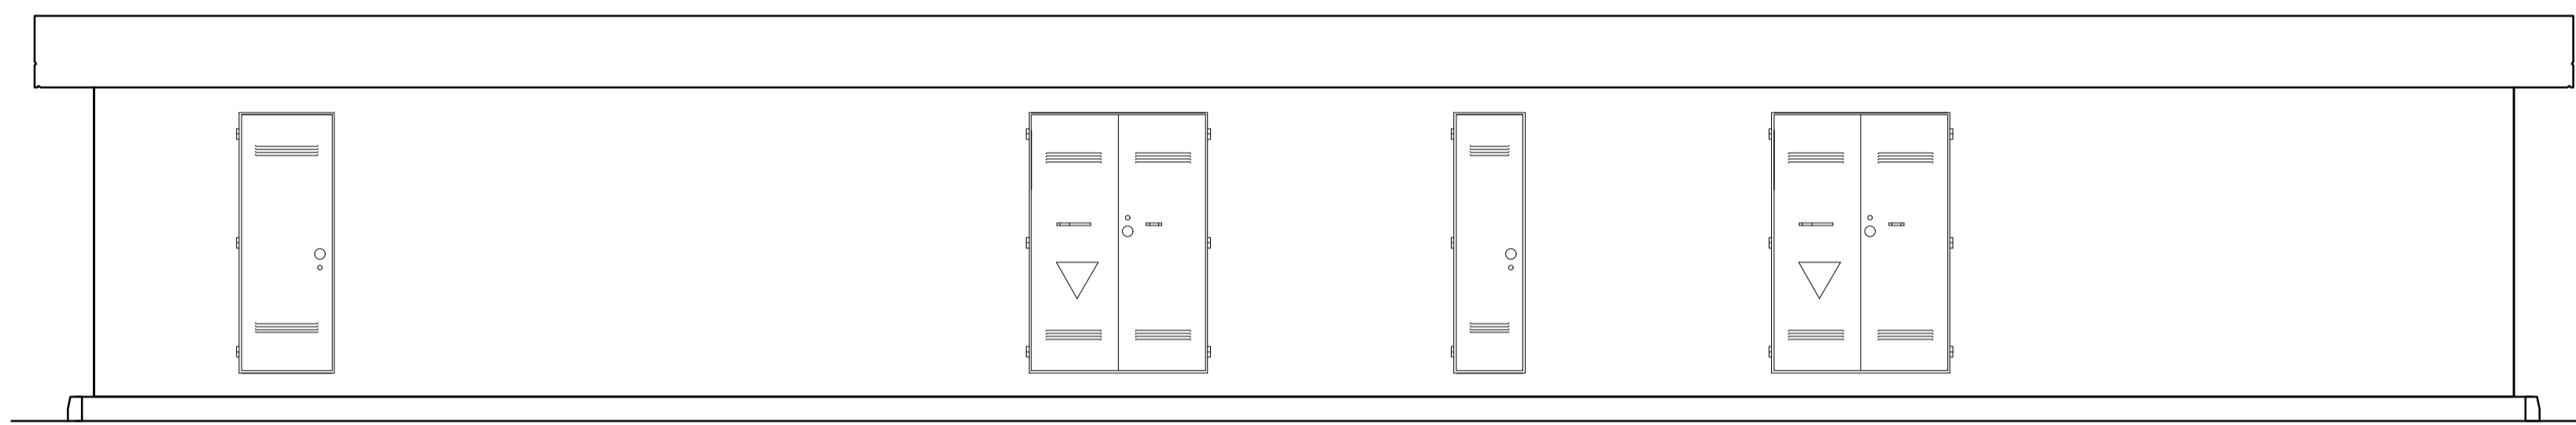


Prospetto A

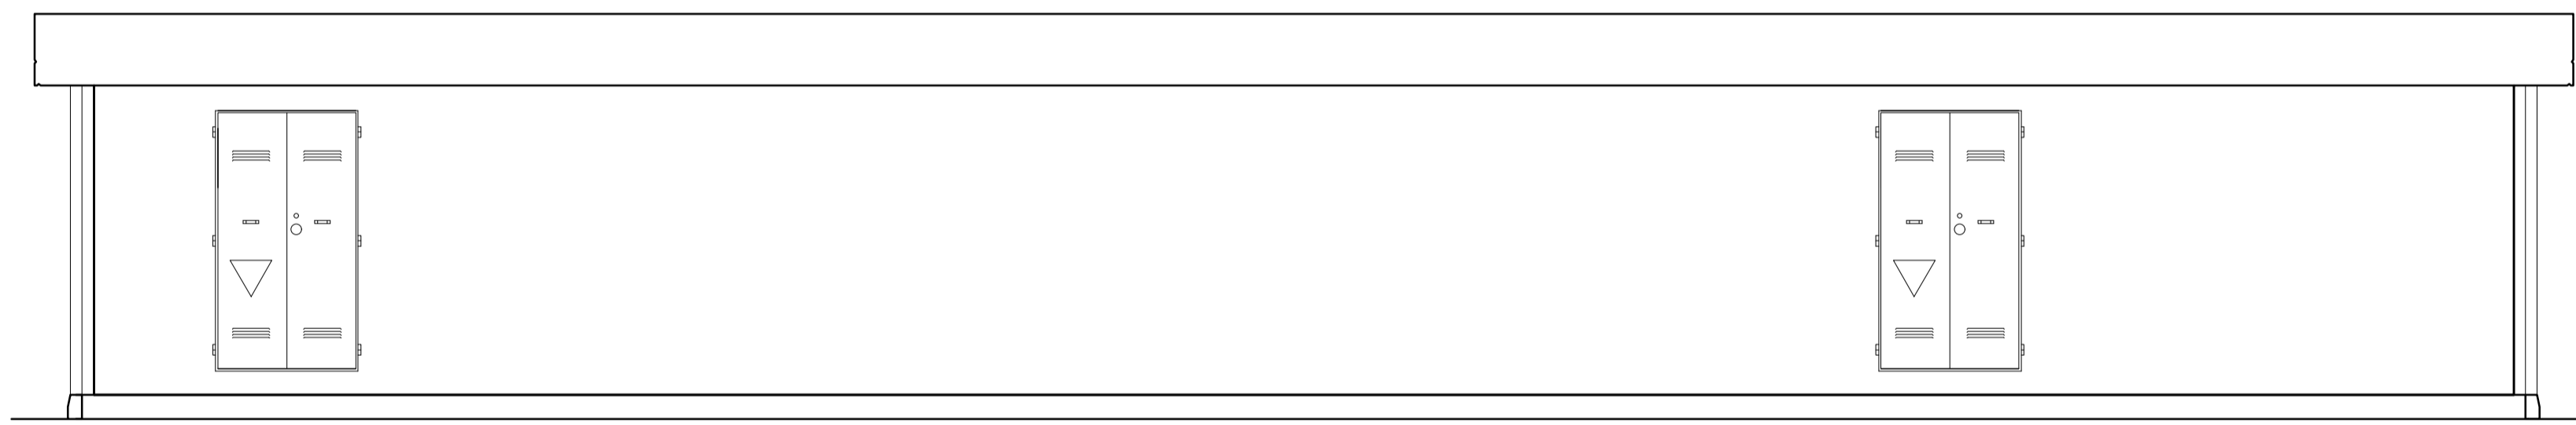


Prospetto B

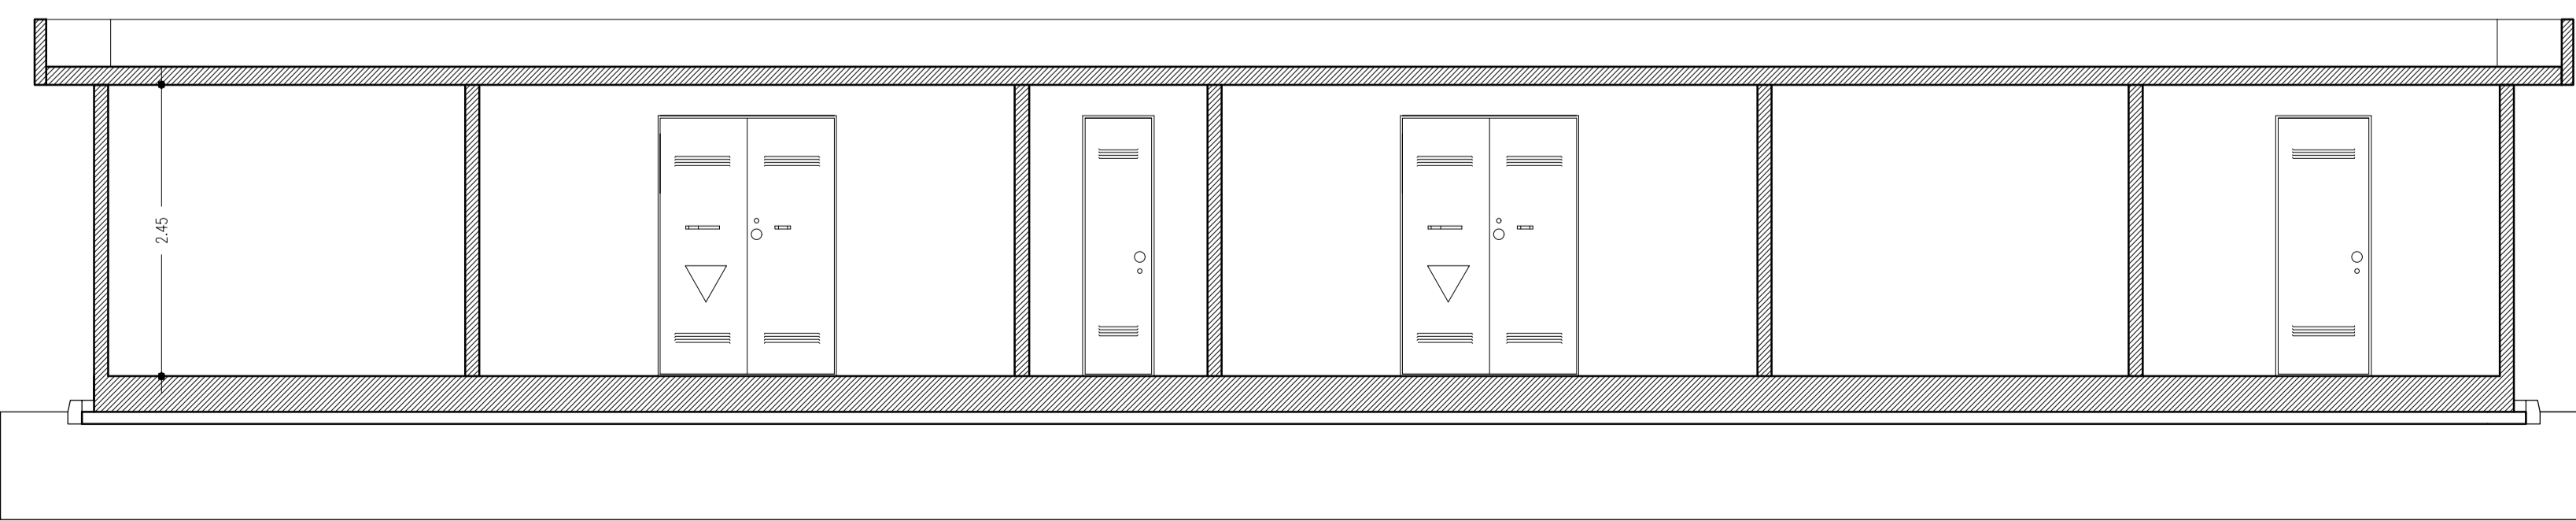

Sezione AA

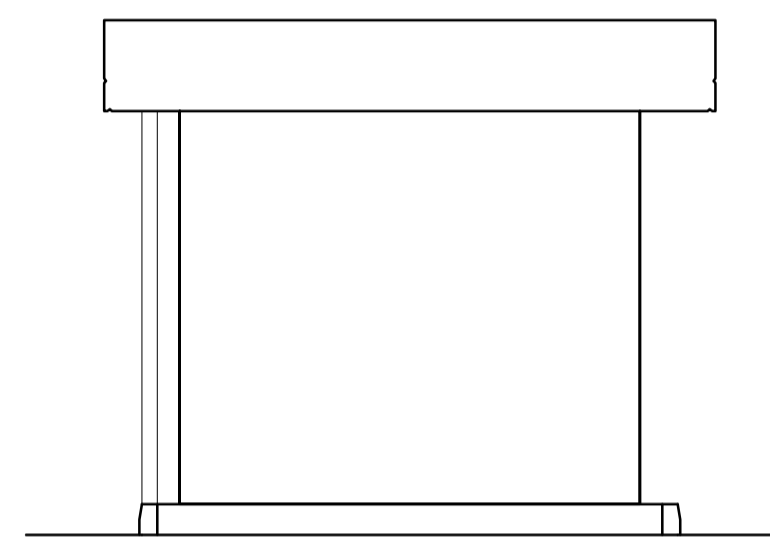

Prospetto C

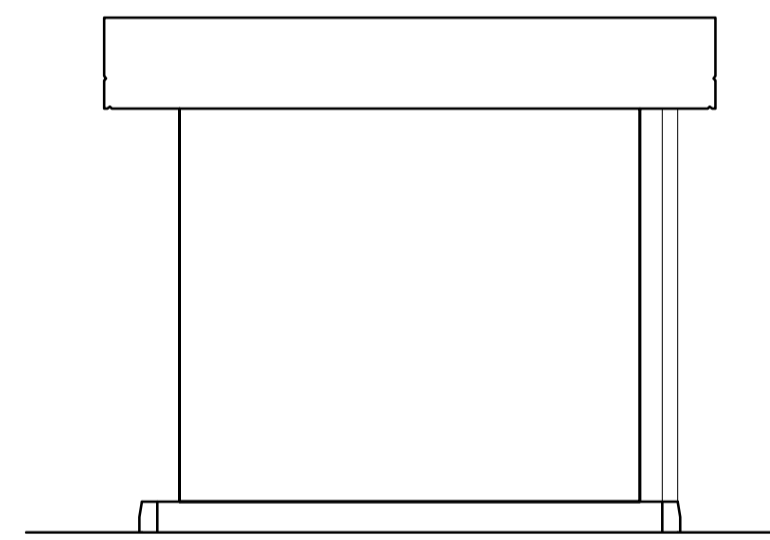

Prospetto D

REVISIONE	N.	DATA	DESCRIZIONE REVISIONI	ELABORATO	VERIFICATO	APPROVATO
01	12/10/2018		REVISIONE IN ACCORDO E-MAIL TERNA12/10/2018	J. Martella	A. Ramundi	C. Bazzucchi
00	28/09/2018		PRIMA EMISSIONE	N. Lanuti	A. Ramundi	C. Bazzucchi

PROGER S.p.A.
 Operative Office
 Via Po, 39 - 66020 San Giovanni Teatino (CH) Italy
 T. +39 085 44 41.1 - F. +39 085 44 41.230 - proger@proger.it

CERTIFICATA UNI EN ISO 9001:2015
 CERTIFICATA UNI EN ISO 14001:2015
 CERTIFICATA BS OHSAS 18001:2007

REVISIONE	N.	DATA	DESCRIZIONE REVISIONI	ELABORATO	VERIFICATO	APPROVATO
00	19/10/2018			S. Mallica - M. Meru ING. PFE APRI-ND CONVULSO TERNA/UT	V. Licchelli ING. PFE APRI-ND ACCETTATO UNITA' TERNA	ACCETTATO TERNA

RIFERIMENTO ACCETTAZIONE

TIPOLOGIA DELL'ELABORATO	CODIFICA DELL'ELABORATO	TITULO
EDIFICI	DU35203C_BHR07344	Realizzazione nuovi elettrodotti a 150 kV "Santa Teresa - Tempio" e "Tempio - Budduso" - Nuove Stazioni Elettriche 150 kV di "Tempio" e "Budduso" e relativi raccordi linee
PROGETTO	TE-HX-09-006	PTO NUOVA STAZIONE ELETTRICA 150 kV DI "TEMPIO" E RELATIVI RACCORDI LINEE
RICAVATO DAL DOC. TERNA		
CLASSIFICAZIONE DI SICUREZZA		

EDIFICIO MT/BT - PIANTE SEZIONI E PROSPETTI

NOME DEL FILE	SCALA CAD	FORMATO	SCALA	FOGLIO
DU35203C_BHR07344_00_01.dwg	1 unità = 1 m	A1	1:50	1/1

Questo documento contiene informazioni di proprietà Terma Rete S.p.A. e deve essere utilizzato esclusivamente dal destinatario in relazione alle finalità per le quali è stato ricevuto. E' vietata qualsiasi forma di riproduzione o di divulgazione senza l'esplicito consenso di Terma Rete S.p.A.
 This document contains information proprietary to Terma Rete S.p.A. and it will have to be used exclusively for the purposes for which it has been furnished. Whichever shape of spreading or reproduction without the written permission of Terma Rete Italia S.p.A. is prohibi.

