



Pianta

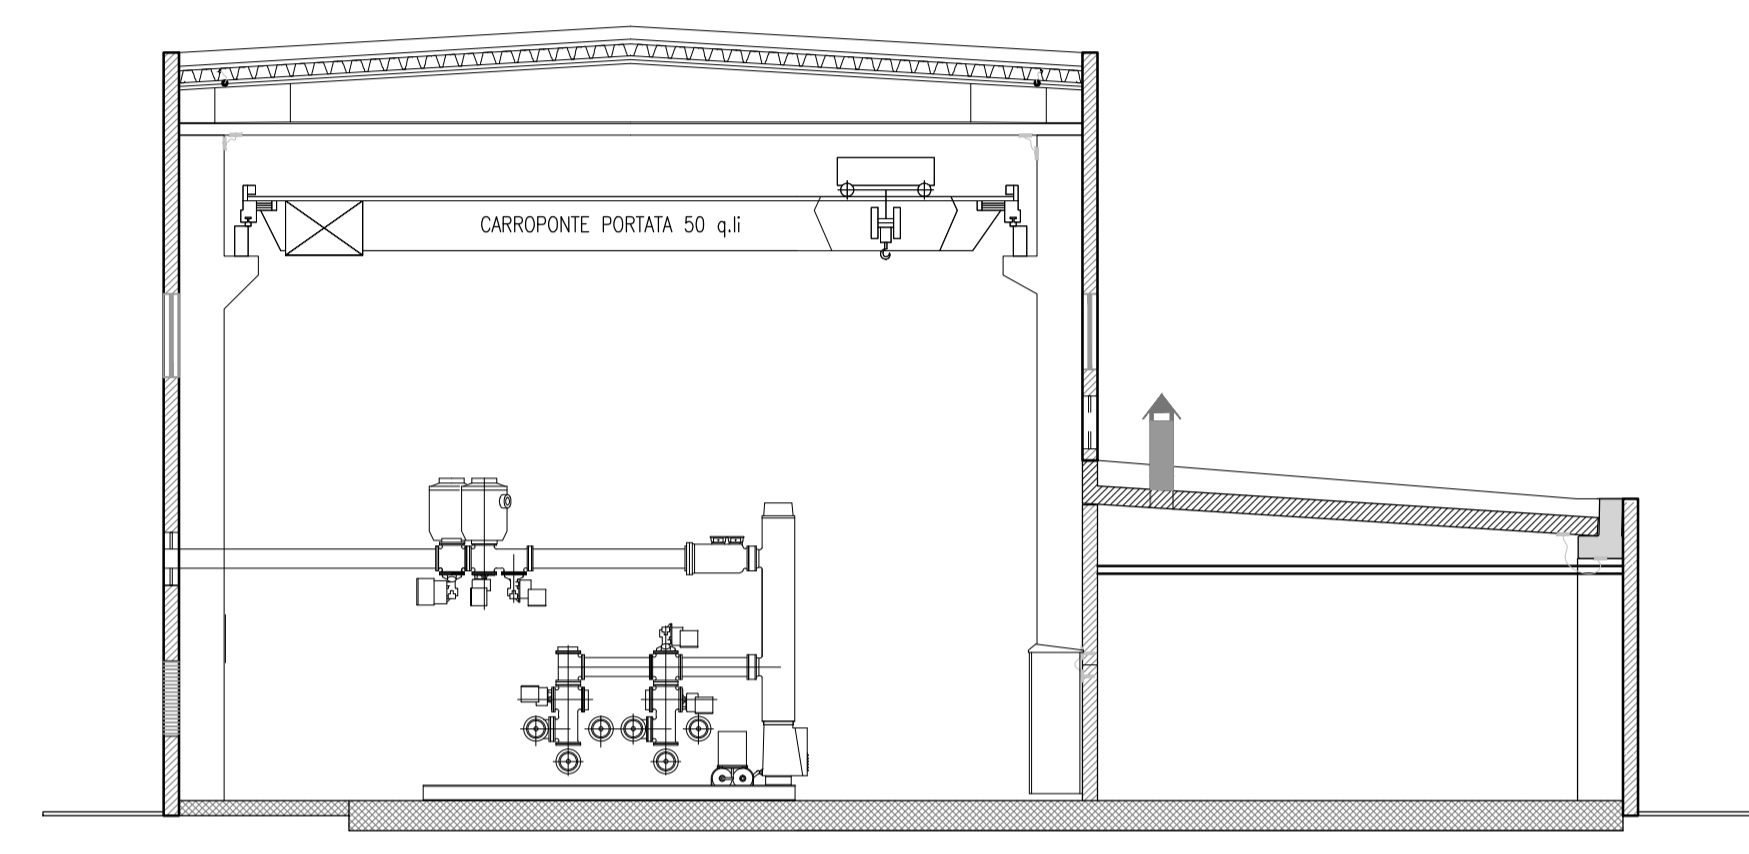


Sezione AA


NOTA GENERALE:  
La posizione delle aperture necessarie per il passaggio dei condotti blindati è indicativa, in quanto potrebbero subire delle variazioni in funzione della tipologia di apparecchiature che saranno installate.

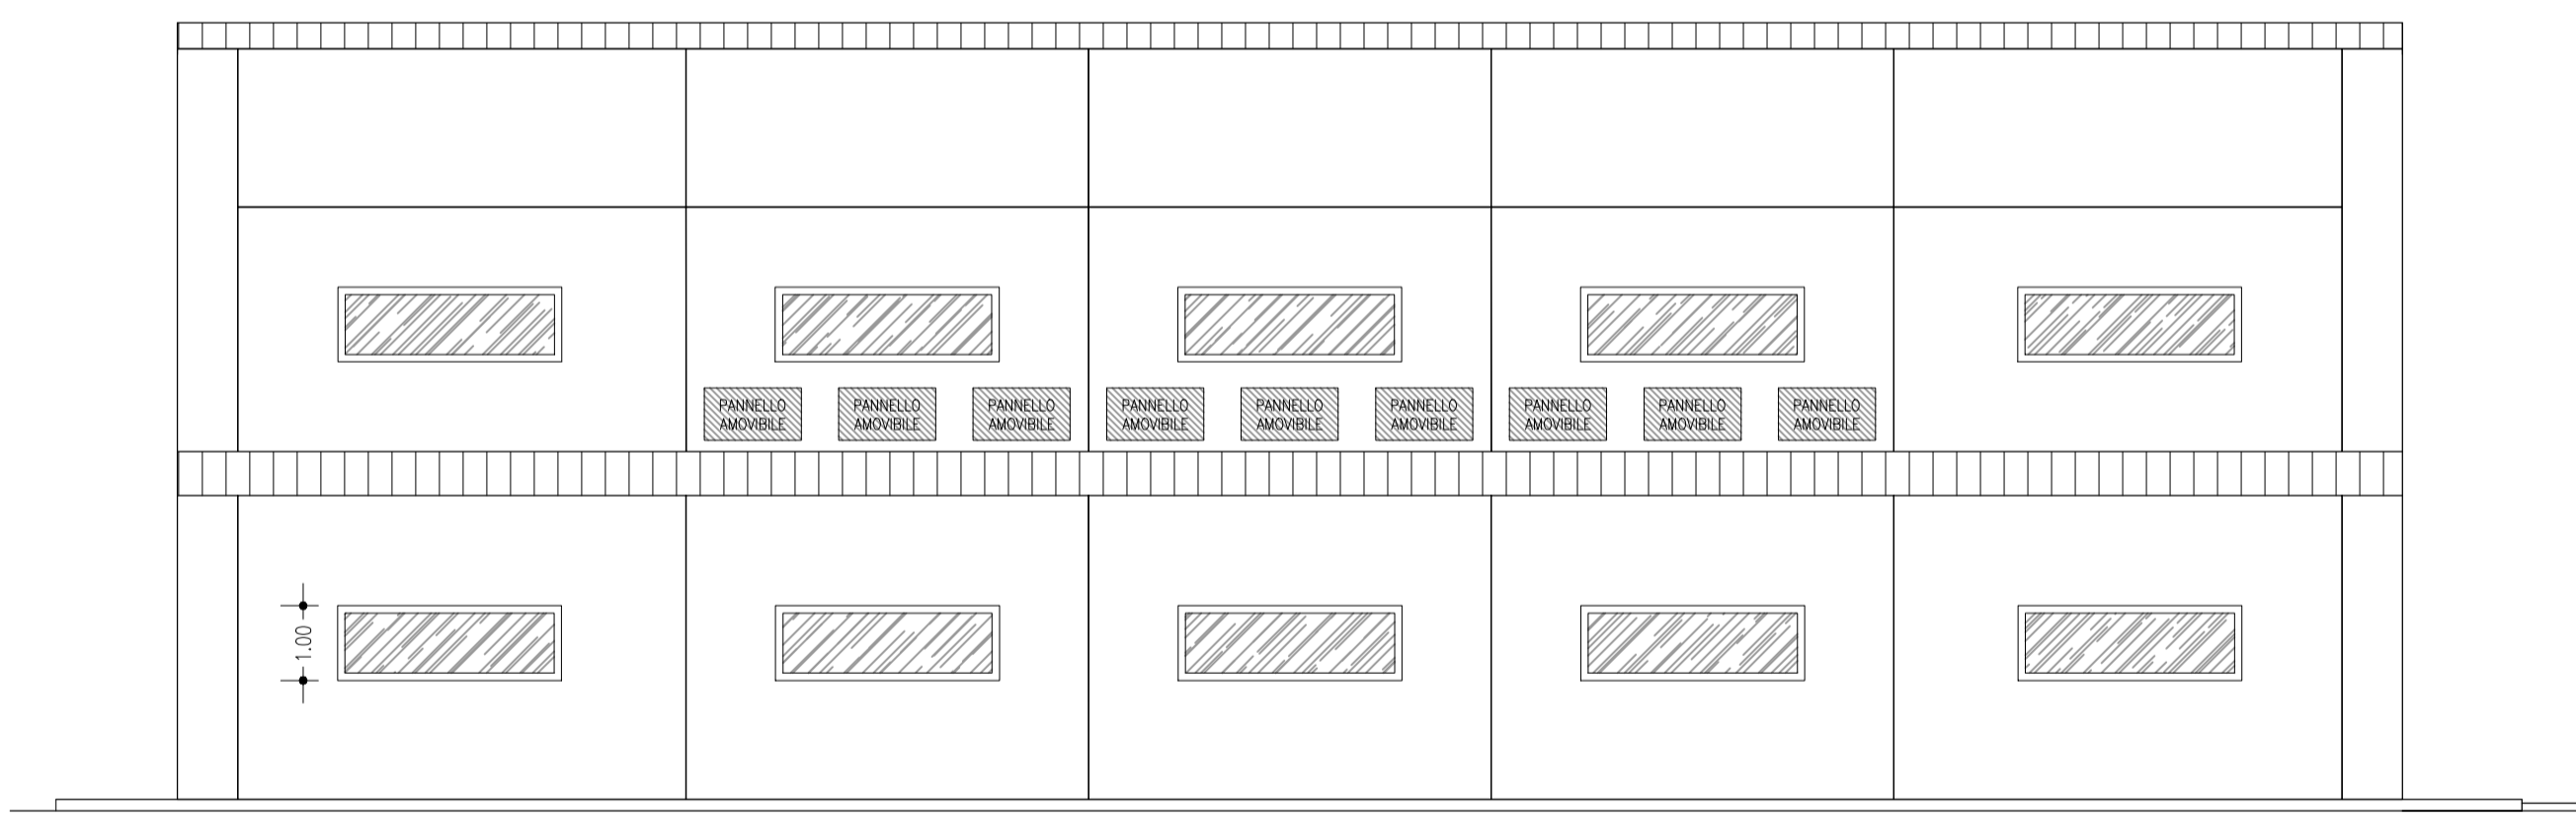


Prospetto A

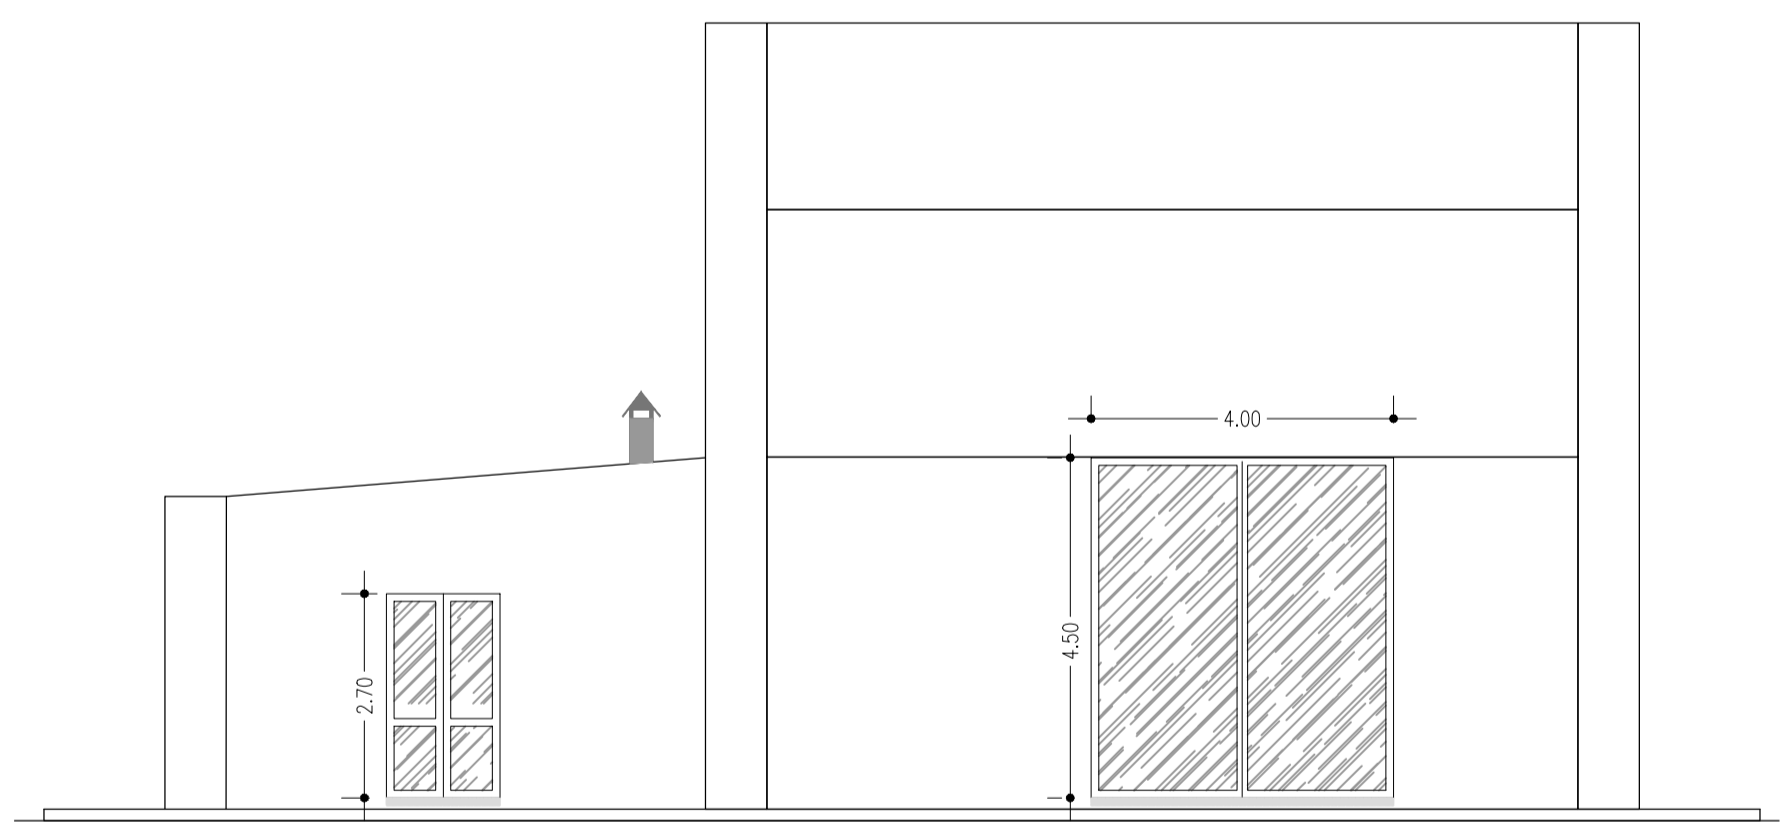

Prospetto C

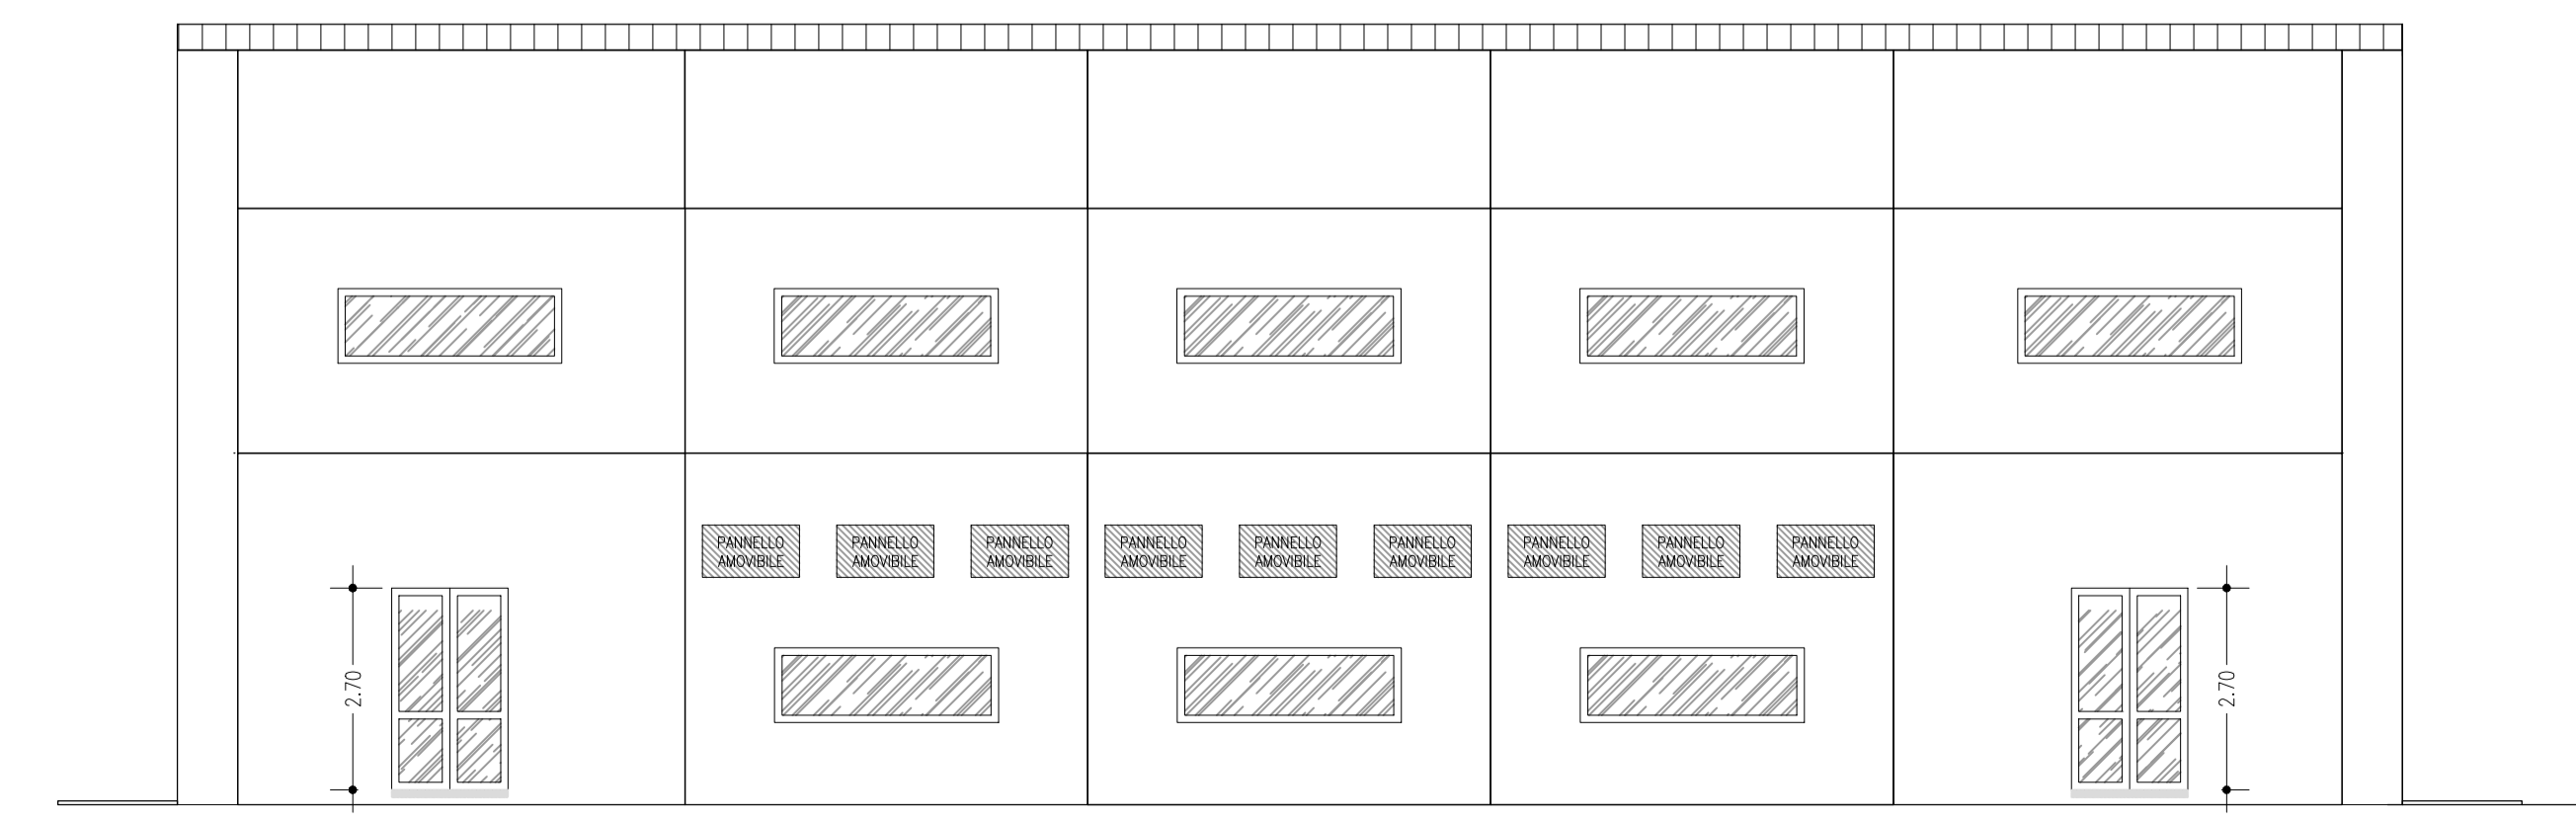

Prospetto B

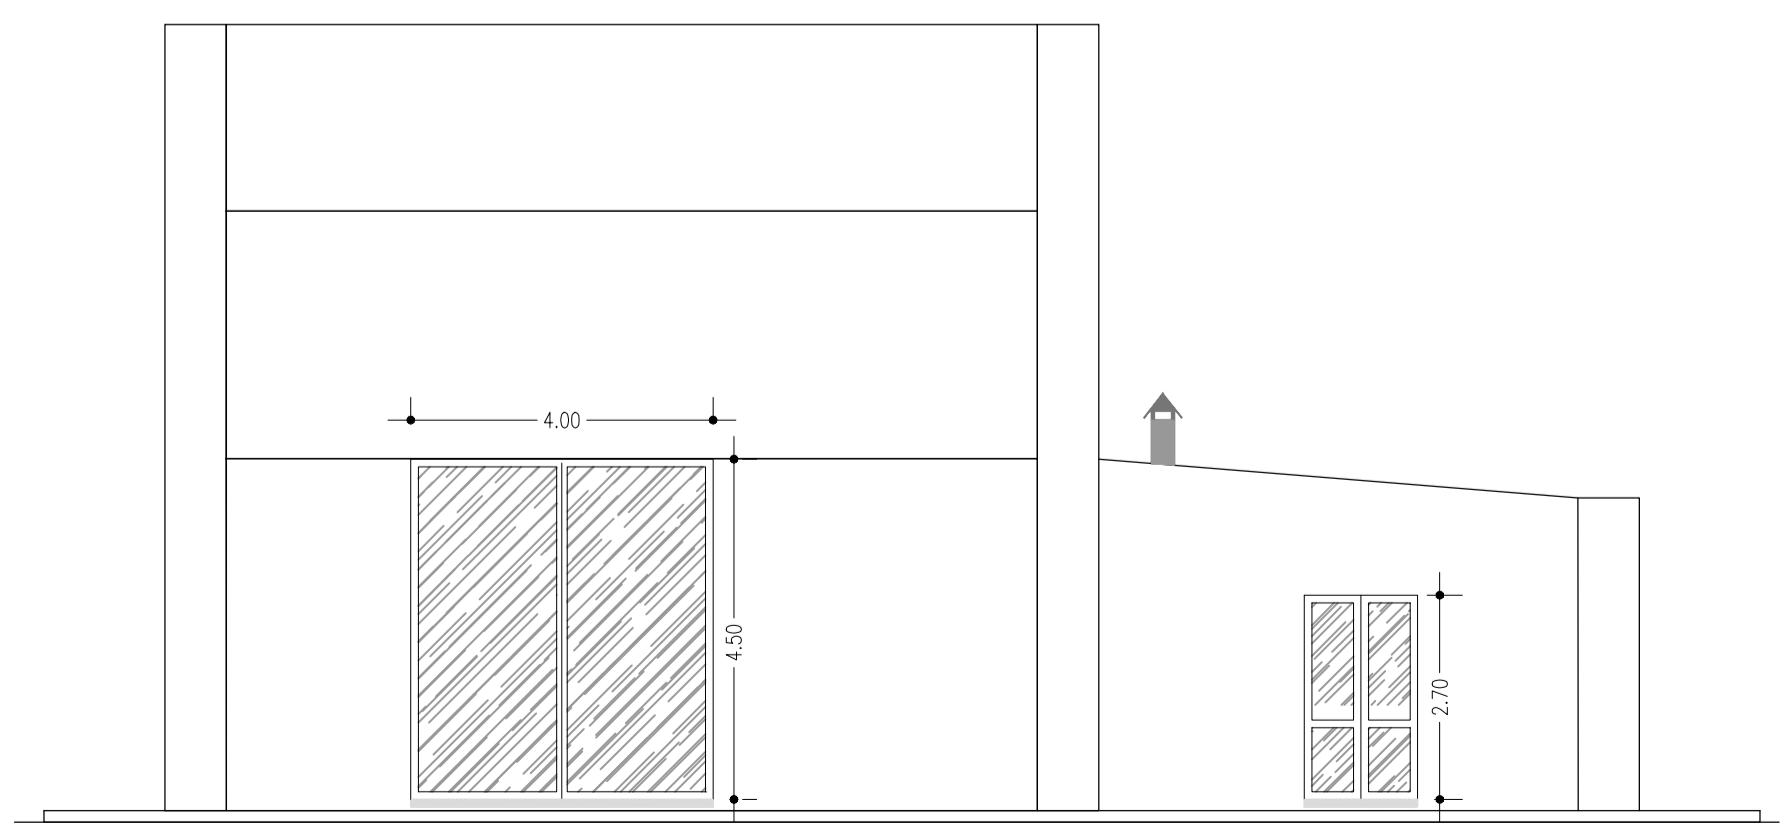

Prospetto D

REVISIONE					
01	12/10/2018	REVISIONE IN ACCORDO E-MAIL TERNA 12/10/2018	J. Martella	A. Ramundi	C. Bazucchi
00	28/09/2018	PRIMA EMISSIONE	N. Lanuti	A. Ramundi	C. Bazucchi
N.	DATA	DESCRIZIONE REVISIONI	ELABORATO	VERIFICATO	APPROVATO
			PROGER S.P.A. Operative Office Via Po, 99 - 66020 San Giovanni Teatino (CH), Italy T. +39 085 44 41 11 - F. +39 085 44 41 2381 - <a href="mailto:proger.it">proger.it</a>		

REVISIONE		ACCETTATO TERNA		
00	19/10/2018	S. Mallica - M. Marro ING. FRE. APRI-ND CONVEGNO TERNA/EST	V. Licciardi ING. FRE. APRI-ND ACCETTATO UNITA' TERNA	RIFERIMENTO ACCETTAZIONE

TIPOLOGIA DELL'ELABORATO	CODIFICA DELL'ELABORATO			
EDIFICI	DU35203C_BHR07345		TITOLO	
PROGETTO	Realizzazione nuovi elettrodotti a 150 kV "Santa Teresa - Tempio" e "Tempio - Budusò" - Nuove Stazioni Elettriche 150 kV di "Tempio" e "Budusò" e relativi raccordi linee			
TE-HX-09-006	RICALCO DAL DOC. TERNA			
CLASSIFICAZIONE DI SICUREZZA	PTO NUOVA STAZIONE ELETTRICA 150 kV DI "TEMPIO" E RELATIVI RACCORDI LINEE			
EDIFICIO BLINDATO - PIANTE SEZIONI E PROSPETTI				

NOME DEL FILE	SCALA CAD	FORMATO	SCALA	FOGLIO
DU35203C_BHR07345_00_01.dwg	1 unità = 1 m	A1	1:100	1/1

Questo documento contiene informazioni di proprietà Terna Rete S.p.A. e deve essere utilizzato esclusivamente dal destinatario in relazione alle finalità per le quali è stato ricevuto. E' vietata qualsiasi forma di riproduzione o di divulgazione senza l'esplicito consenso di Terna Rete S.p.A.  
This document contains information proprietary to Terna Rete S.p.A. and it will have to be used exclusively for the purposes for which it has been furnished. Whichever shape of spreading or reproduction without the written permission of Terna Rete Italia S.p.A. is prohibi.