



PLANIMETRIA GENERALE STAZIONE - Scala 1:500

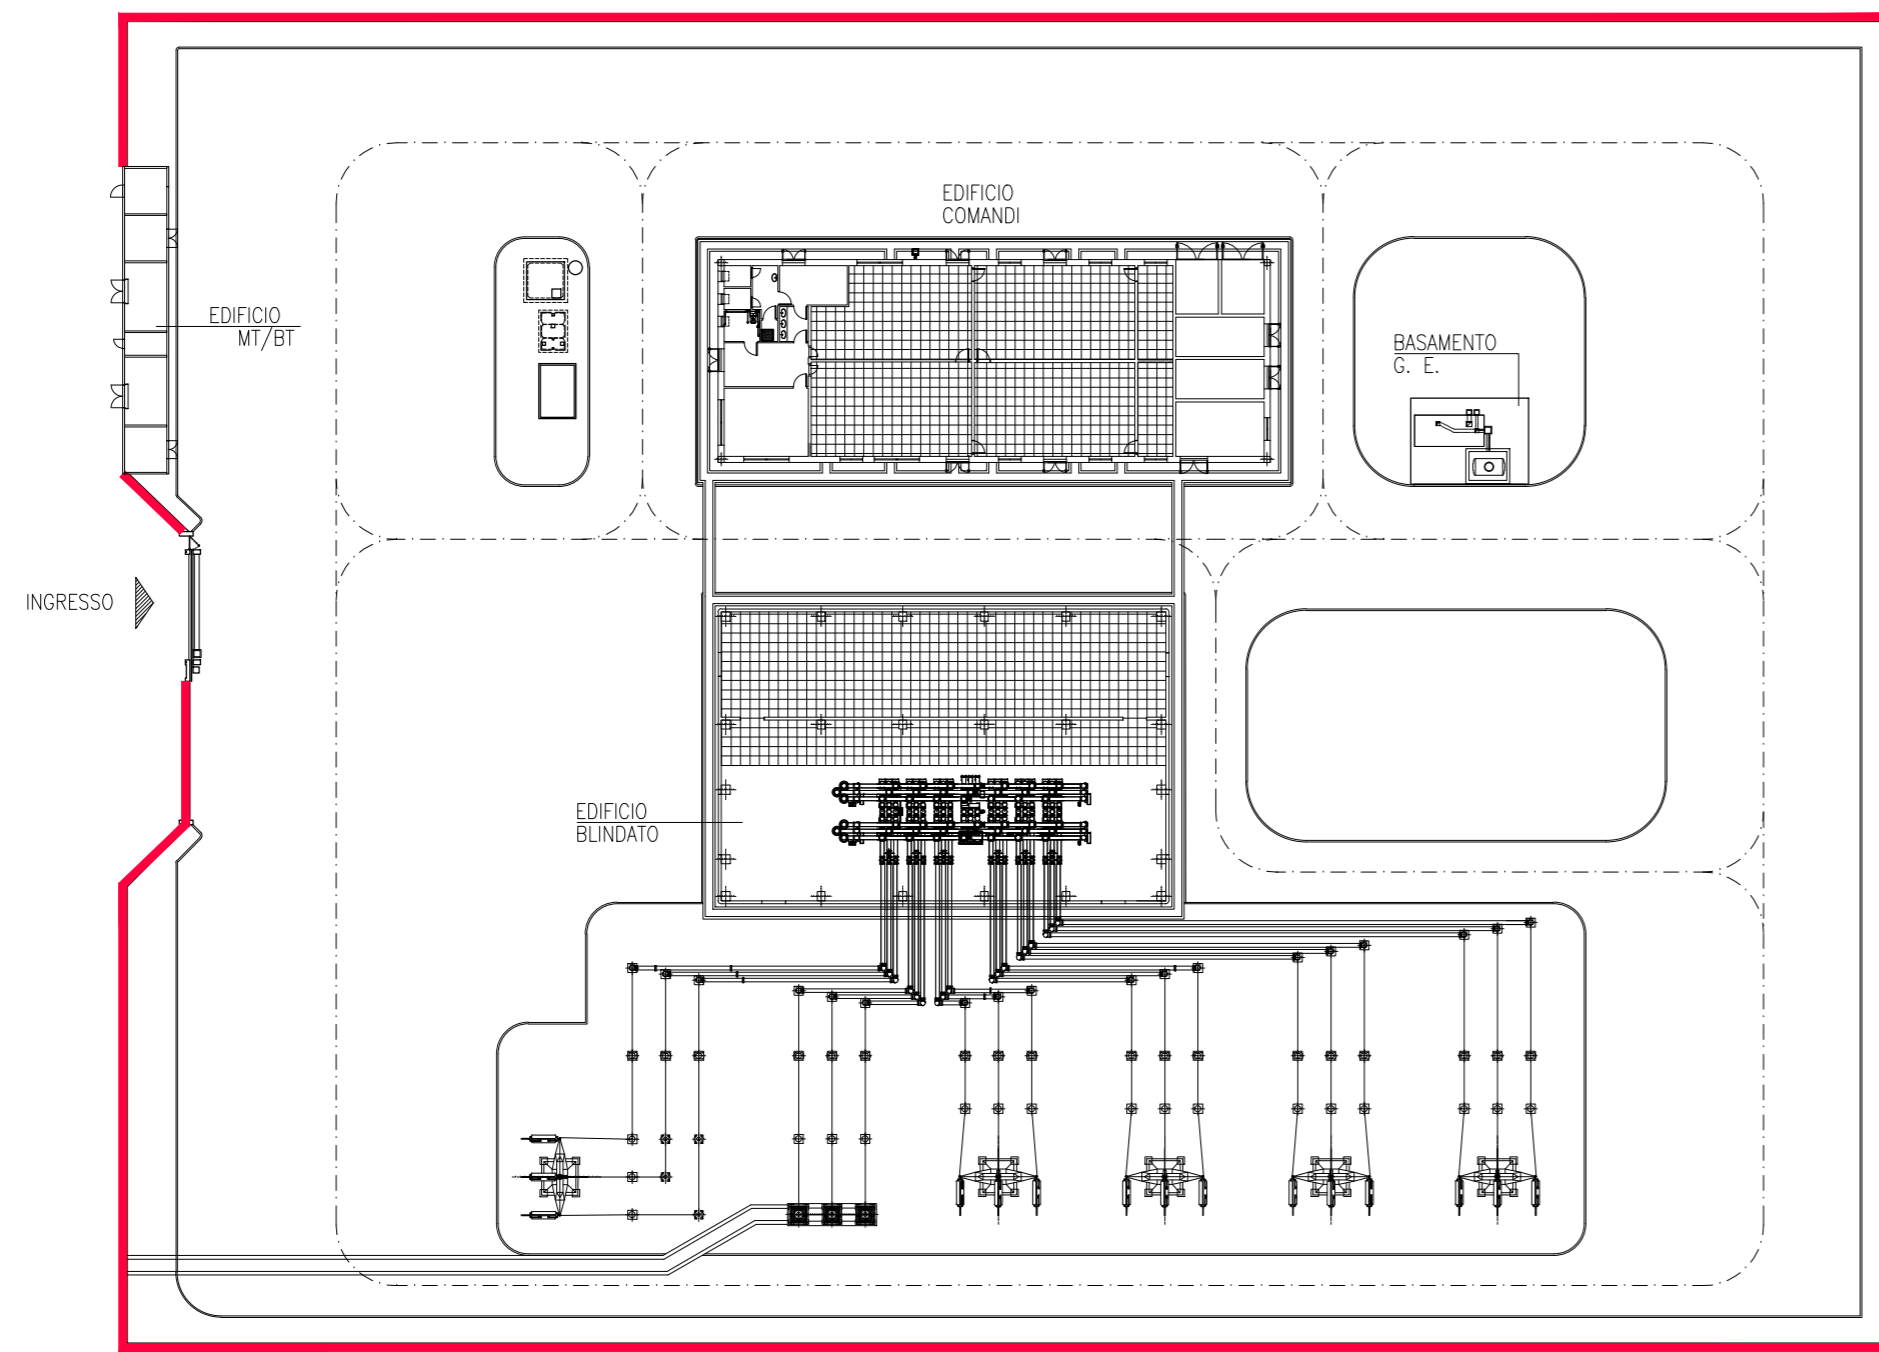


LEGENDA
— RECINZIONE STAZIONE

SEZIONE TIPO E PROSPETTO ESTERNO - Scala 1:25

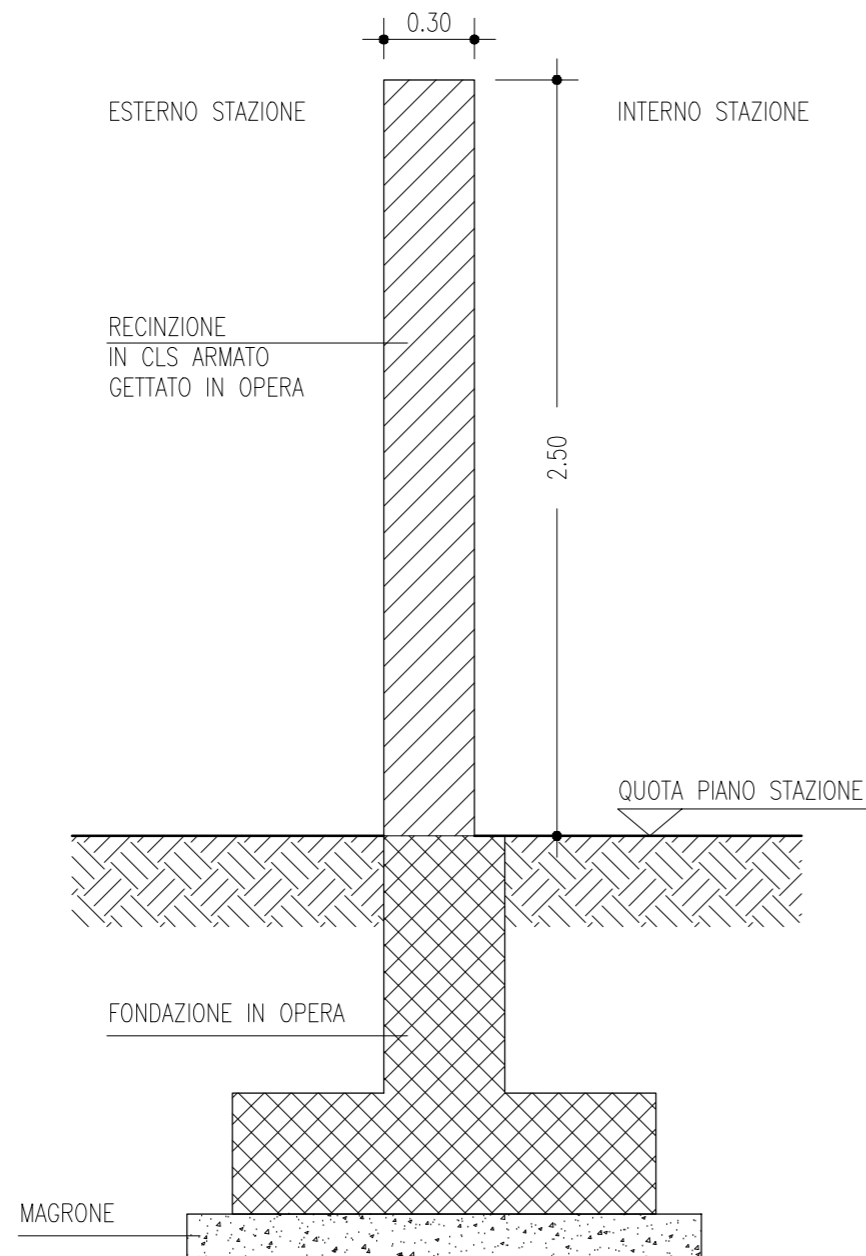

NOTA GENERALE:
 LA FONDAZIONE RAPPRESENTATA NELL'ELABORATO
 E' PURAMENTE INDICATIVA E POTRA' VARIARE IN
 FUNZIONE DELL' OROGRAFIA DELL'AREA DI INTERVENTO.

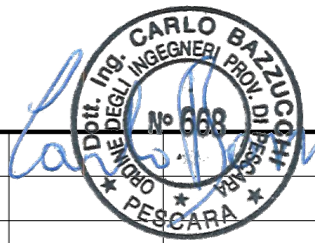

REVISIONE	N.	DATA	DESCRIZIONE REVISIONI	ELABORATO	VERIFICATO	APPROVATO
01	12/10/2018	REVISIONE IN ACCORDO E-MAIL TERNA 12/10/18		J. Martella	A. Ramundi	C. Bazzucchi
00	28/09/2018	PRIMA EMISSIONE		J. Martella	A. Ramundi	C. Bazzucchi
			DESCRIZIONE REVISIONI	ELABORATO	VERIFICATO	APPROVATO

PROGER Certificata UNI EN ISO 9001:2015
 Certificata UNI EN ISO 14001:2015
 Certificata BS OHSAS 18001:2007

PROGER S.p.A.
 Operative Office
 Via Po, 99 - 66020 San Giovanni Teatino (CH), Italy
 T: +39.085.44.41.1 - F: +39.085.44.41.230 - proger.it

REVISIONE	N.	DATA	ESAMINATO TERNA/EXT	ACCETTATO UNITA' TERNA	RIFERIMENTO ACCETTAZIONE
00	19/10/2018	S. Mallica - M. Meru ING-PRE APRI-NO	V. Licciardi ING-PRE APRI-NO	ACCETTATO TERNA	

TIPOLOGIA DELL'ELABORATO	CODIFICA DELL'ELABORATO		 TERNAL GROUP		
DETTAGLI	DU35203C_BHR07346		TITOLO		
PROGETTO	TE-HX-09-006		Realizzazione nuovi elettrodotti a 150 kV "Santa Teresa - Tempio" e "Tempio - Budduso" - Nuove Stazioni Elettriche 150 kV di "Tempio" e "Buddusò" e relativi raccordi linee		
RICAVATO DAL DOC. TERNA	-		PTO NUOVA STAZIONE ELETTRICA 150 kV DI "TEMPIO" E RELATIVI RACCORDI LINEE		
CLASSIFICAZIONE DI SICUREZZA	-		RECINZIONE DI STAZIONE		
NOME DEL FILE	SCALA CAD	FORMATO	SCALA	FOGLIO	
DU35203C_BHR07346_00_01.dwg	1 unità = 1 m	A2	1:500/1:25	1/1	

Questo documento contiene informazioni di proprietà Terna Rete S.p.A. e deve essere utilizzato esclusivamente dal destinatario in relazione alle finalità per le quali è stato ricevuto. E' vietata qualsiasi forma di riproduzione o di divulgazione senza l'esplicito consenso di Terna Rete S.p.A.

This document contains information proprietary to Terna Rete S.p.A. and it will have to be used exclusively for the purposes for which it has been furnished. Whichever shape of spreading or reproduction without the written permission of Terna Rete Italia S.p.A. is prohibiti.