






SEZIONE MONTANTE LINEA S. TERESA DI GALLURA

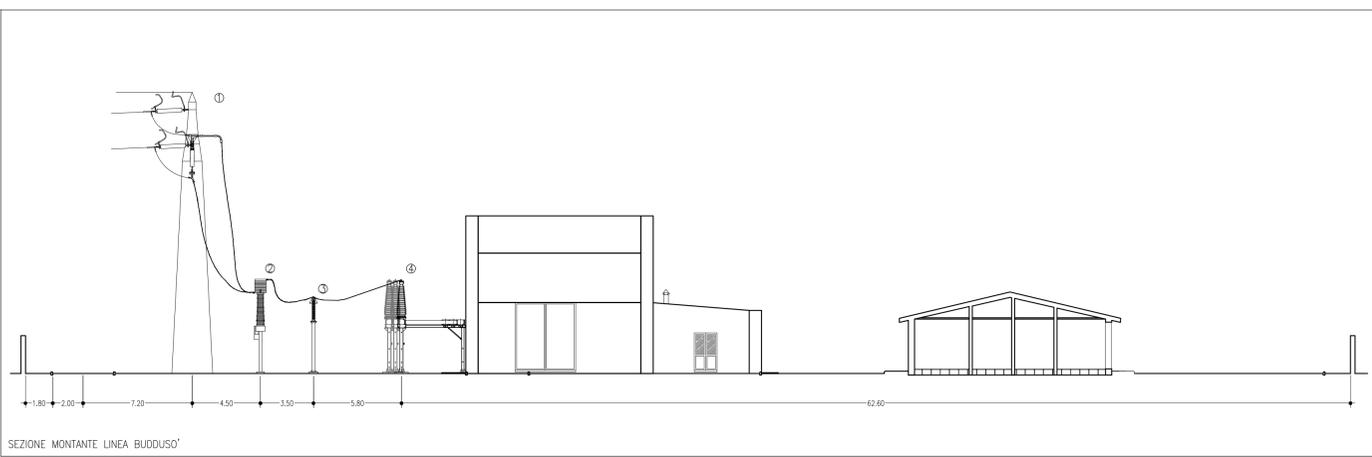


SEZIONE MONTANTE LINEA BUDDUSO'

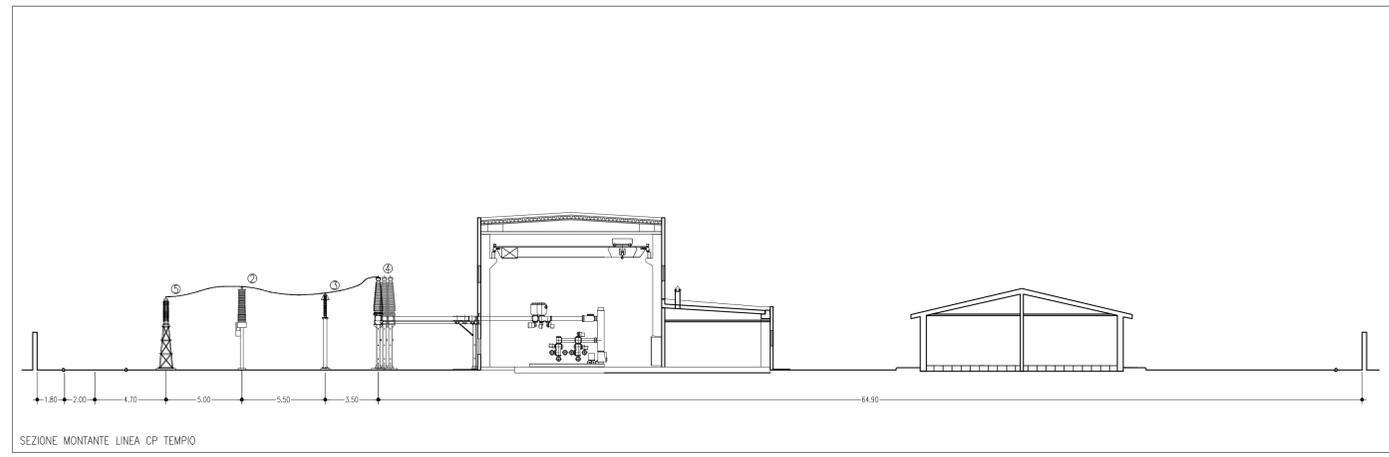


SEZIONE MONTANTE LINEA CP TEMPIO

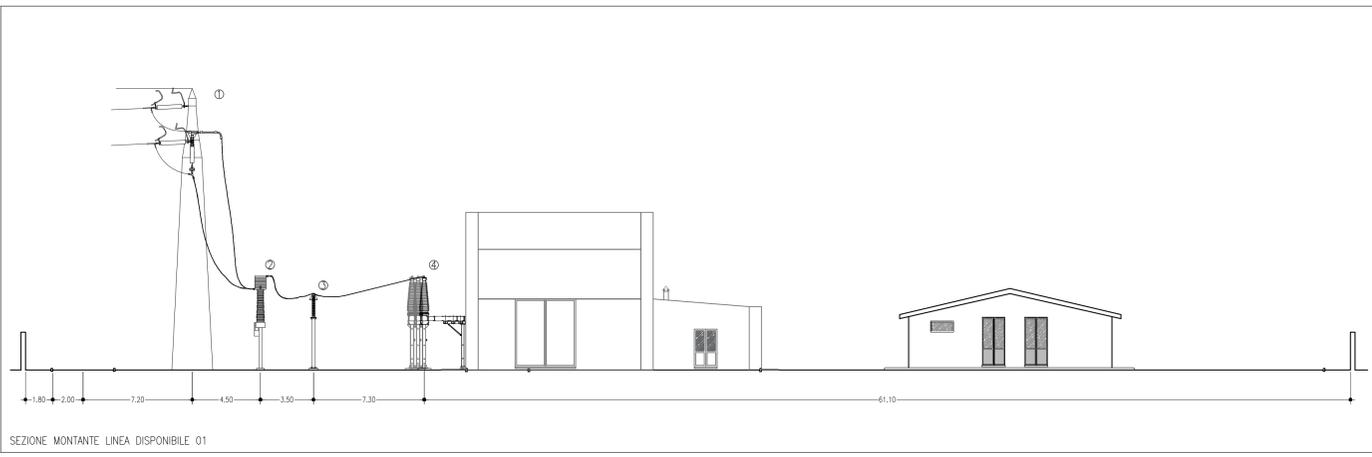


SEZIONE MONTANTE LINEA DISPONIBILE 01

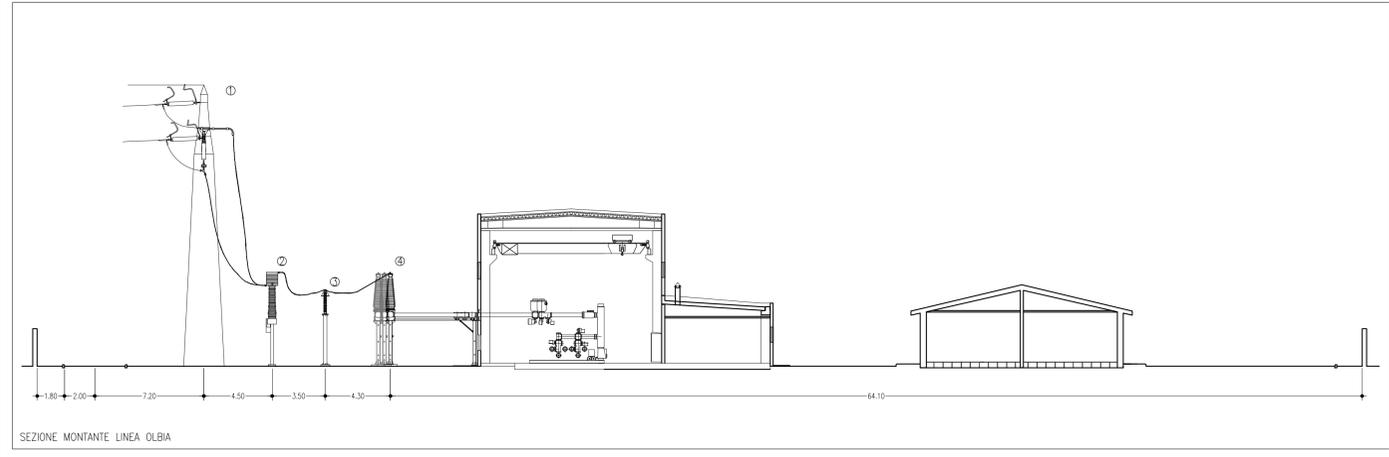

SEZIONE MONTANTE LINEA OLBIA

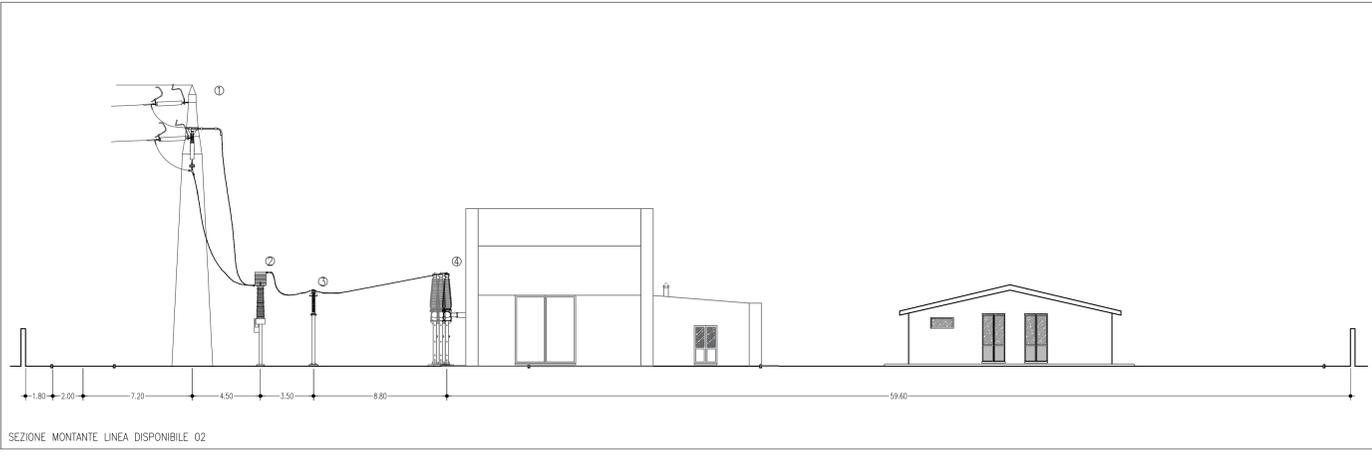


SEZIONE MONTANTE LINEA DISPONIBILE 02

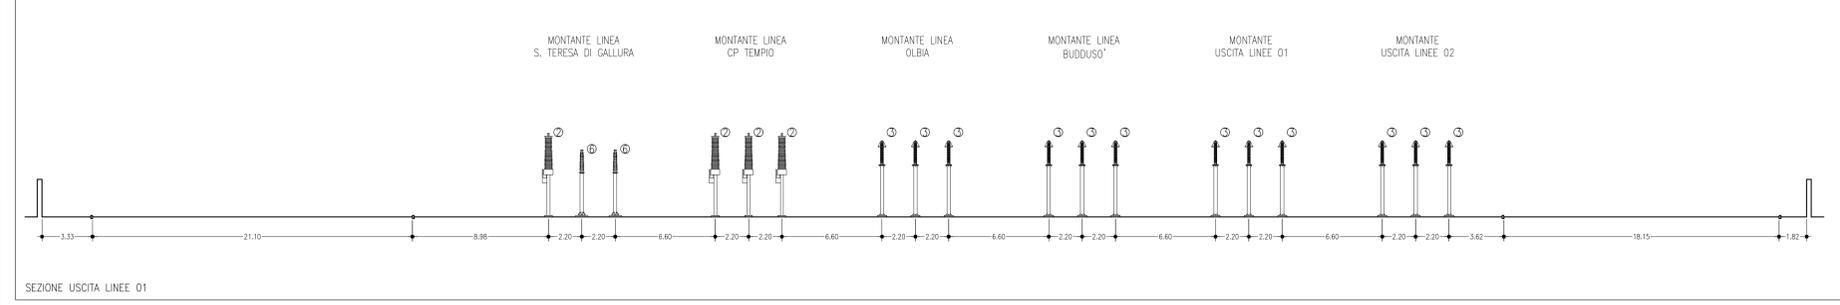

SEZIONE USCITA LINEE 01

LEGENDA APPARATI ELETTROMECCANICI

- 1 - PORTALE ARRIVO LINEA 150KV
- 2 - TRASFORMATORE DI TENSIONE CAPACITIVO
- 3 - SCARICATORE
- 4 - TERMINALE SF6/ARIA
- 5 - TERMINALE CAVO
- 6 - ISOLATORE

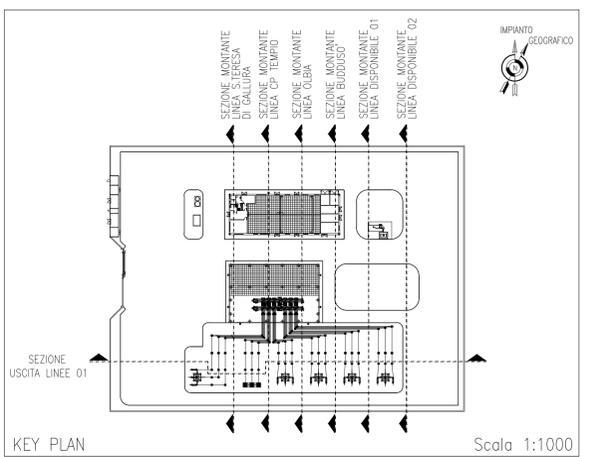

KEY PLAN

Scala 1:1000

REVISIONE	N.	DATA	DESCRIZIONE REVISIONI	ELABORATO	VERIFICATO	APPROVATO
01	12/10/2018		REVISIONE IN ACCORDO E-MAIL TERNA 12/10/18	J. Martella	A. Ramundi	C. Bazzucchi
00	28/09/2018		PRIMA EMISSIONE	J. Martella	A. Ramundi	C. Bazzucchi

REVISIONE	N.	DATA	ESAPORATO	ACCETTATO	RIFERIMENTO ACCETTAZIONE
00	19/10/2018				ACCETTATO TERNA

TIPOLOGIA DELL'ELABORATO	CODIFICA DELL'ELABORATO		FOGLIO	
SEZIONI	DU35203C_BHR07348		1/1	
PROGETTO	TE-HX-09-006			
RICAVATO DAL DOC. TERNA	Realizzazione nuovi elettrodotti a 150 kV "Santa Teresa - Tempio" e "Tempio - Budduso" - Nuove Stazioni Elettriche 150 kv di "Tempio" e "Budduso" e relativi raccordi linee			
CLASSIFICAZIONE DI SICUREZZA	PTO NUOVA STAZIONE ELETTRICA 150 kV DI "TEMPIO" E RELATIVI RACCORDI LINEE			
NOME DEL FILE	SCALA CAD	FORMATO	SCALA	FOGLIO
DU35203C_BHR07348_00_01.dwg	1 unità = 1 m	1145x594	1:200	1/1

Questo documento contiene informazioni di proprietà Terma Rete S.p.A. e deve essere utilizzato esclusivamente dal destinatario in relazione alle finalità per le quali è stato ricevuto. È vietata qualsiasi forma di riproduzione o di divulgazione senza l'esplicito consenso di Terma Rete S.p.A.