


Legenda

- Limite comunali
- Nuove Stazioni elettriche 150 kV
- Nuovi elettrodoti aerei ST 150 kV
- Elettrodoti da demolire
- Stazione e CP esistenti
- Nuovi elettrodoti interni 150 kV

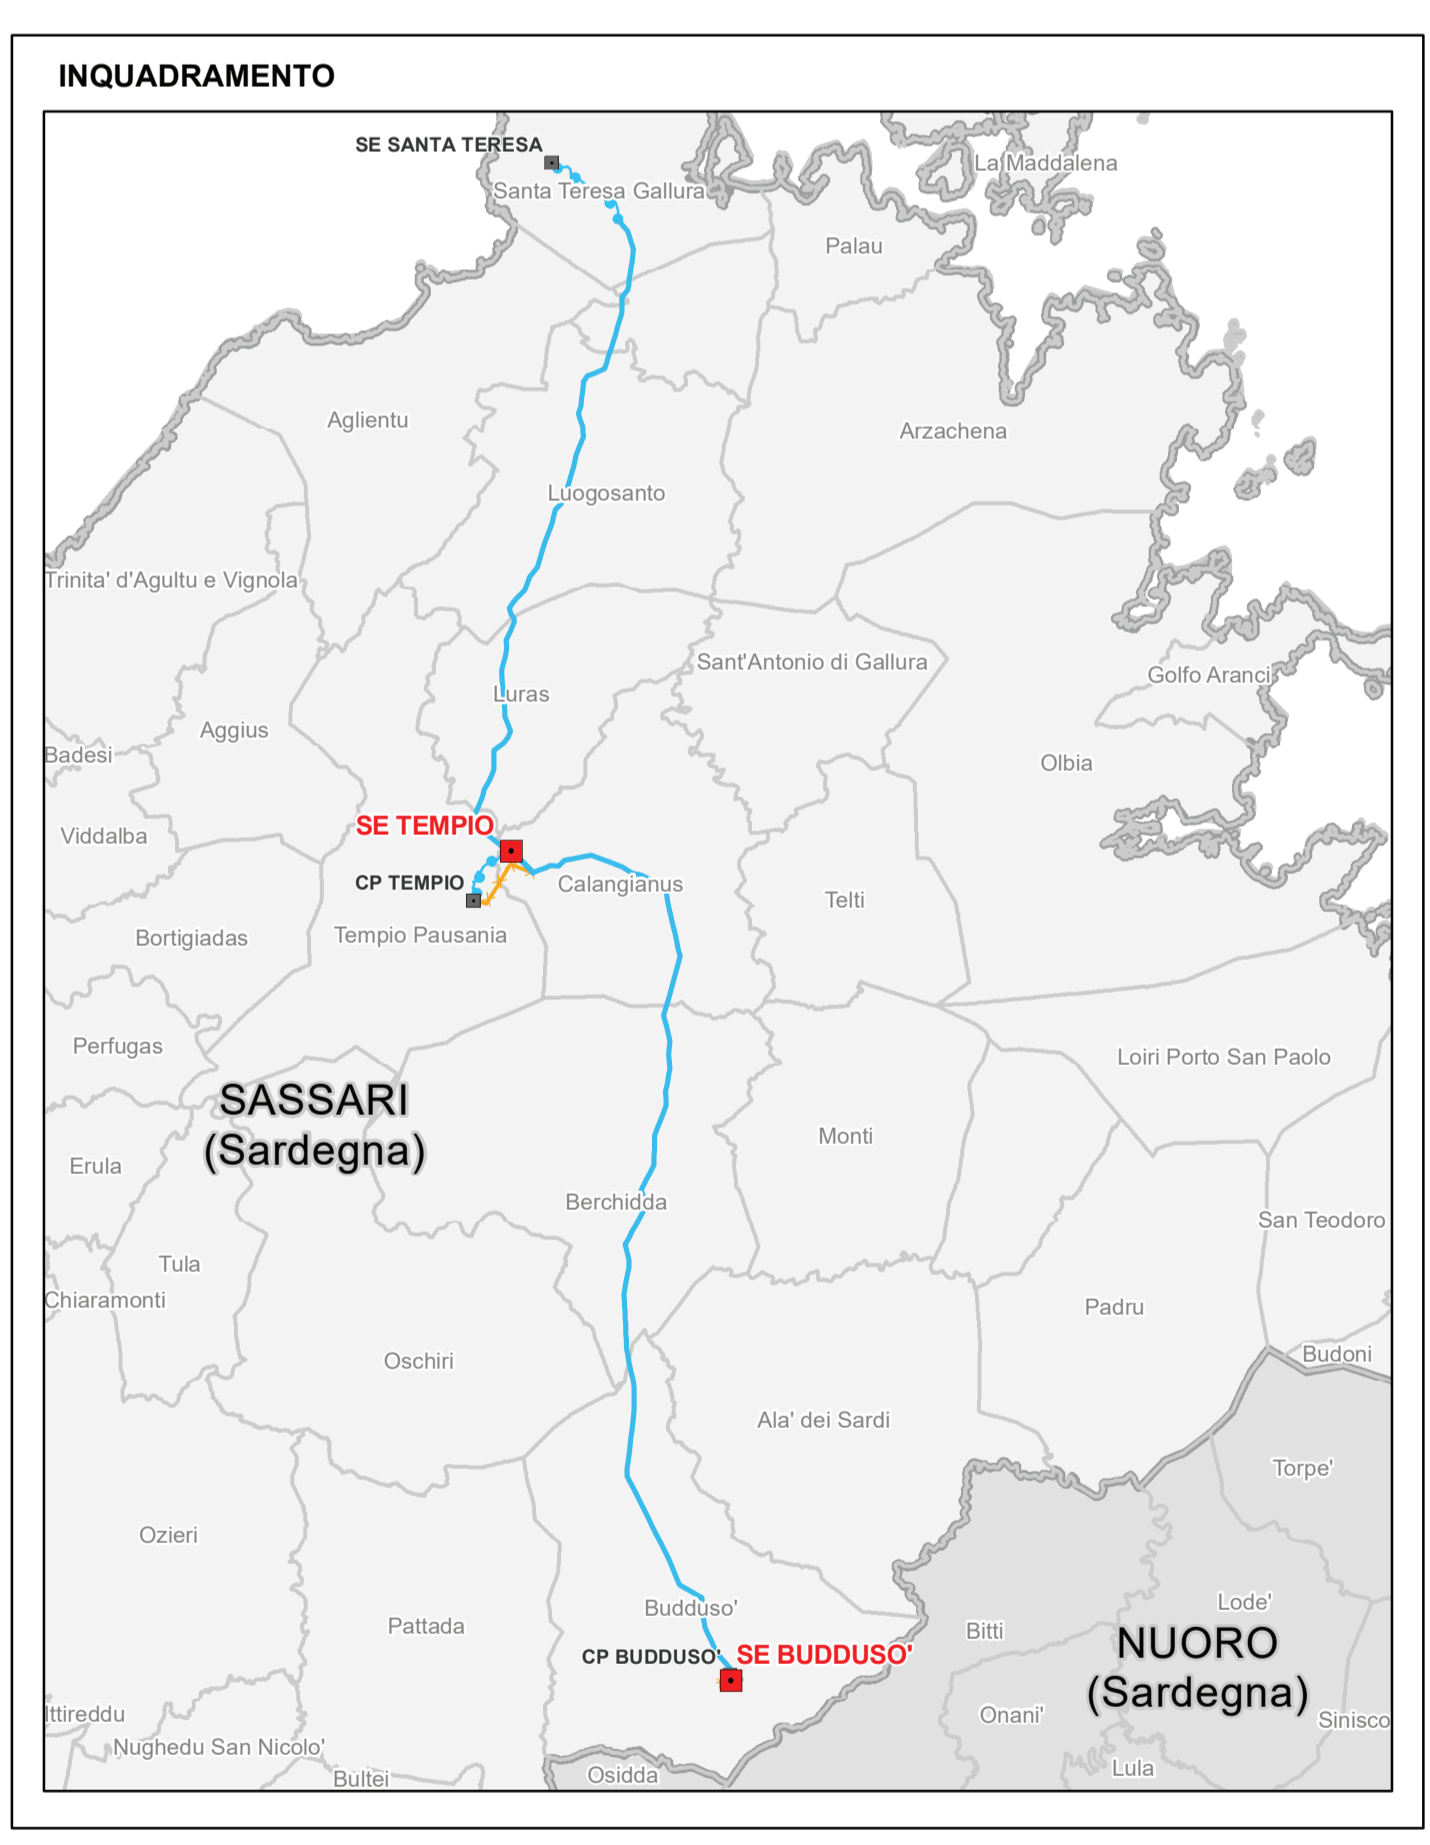

ESTRATTO	00	20/10/2018	Prima emissione	Geotech-srl	
N.	DATA	DESCRIZIONE	ELABORATO		
REVISIONI					
N.	DATA	DESCRIZIONE	ELABORATO	V. Peleccioni	N. Rivabene
NUMERO E DATA ORDINE: Incarico 3000059304 del 09.02.2017					
MOTIVO DELL'INVIIO: PER ACCETTAZIONE					
CODIFICA ELABORATO					
DEHX08010BIAM02719_01				TIPOLOGIA ELABORATO	
TITOLO ELABORATO				ELABORATO CARTOGRAFICO	
Realizzazione nuovi elettrodoti a 150 kV "Santa Teresa - Tempio" e "Tempio - Buddusò", nuove Stazioni Elettriche a 150kV di "Tempio" e "Buddusò" e relativi raccordi linee"				PROGETTO	
STUDIO DI IMPATTO AMBIENTALE				Realizzazione nuovi elettrodoti a 150 kV "Santa Teresa - Tempio" e "Tempio - Buddusò", nuove Stazioni Elettriche a 150kV di "Tempio" e "Buddusò" e relativi raccordi linee"	
Corografia di inquadramento				FOGLIO	
NOME DEL FILE		FORMATO	SCALA	FOGLIO	
DEHX08010BIAM02719_01_1		A0	1:100.000	1/1	
Questo documento contiene informazioni di proprietà Terna S.p.A. e deve essere utilizzato esclusivamente dal destinatario in relazione alle finalità per le quali è stato ricevuto. È vietata qualsiasi forma di riproduzione o divulgazione senza l'esplicito consenso di Terna S.p.A. This document contains information proprietary to TERNA S.p.A. and it will have to be used exclusively for the purposes for which it has been furnished. Whichever shape of spreading or reproduction without the written permission of TERNA S.p.A. is prohibited.					